
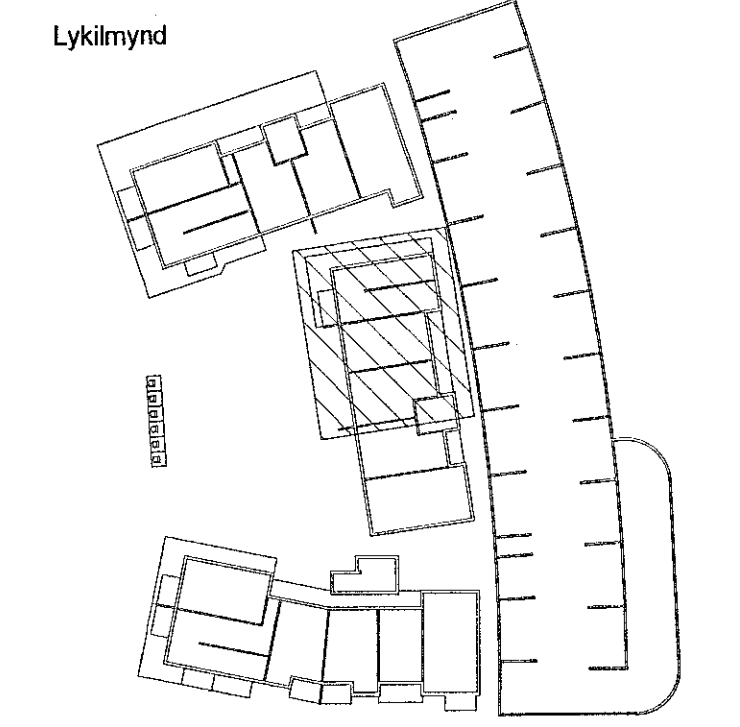


Útg.	Dags.	Lýsing	Nafn
1	06.07.2022	FRUM/TFAGA	HÖÖ

Samþykkt þann  
02. sep. 2022  
Byggingafræðingur í Hafnarfirði

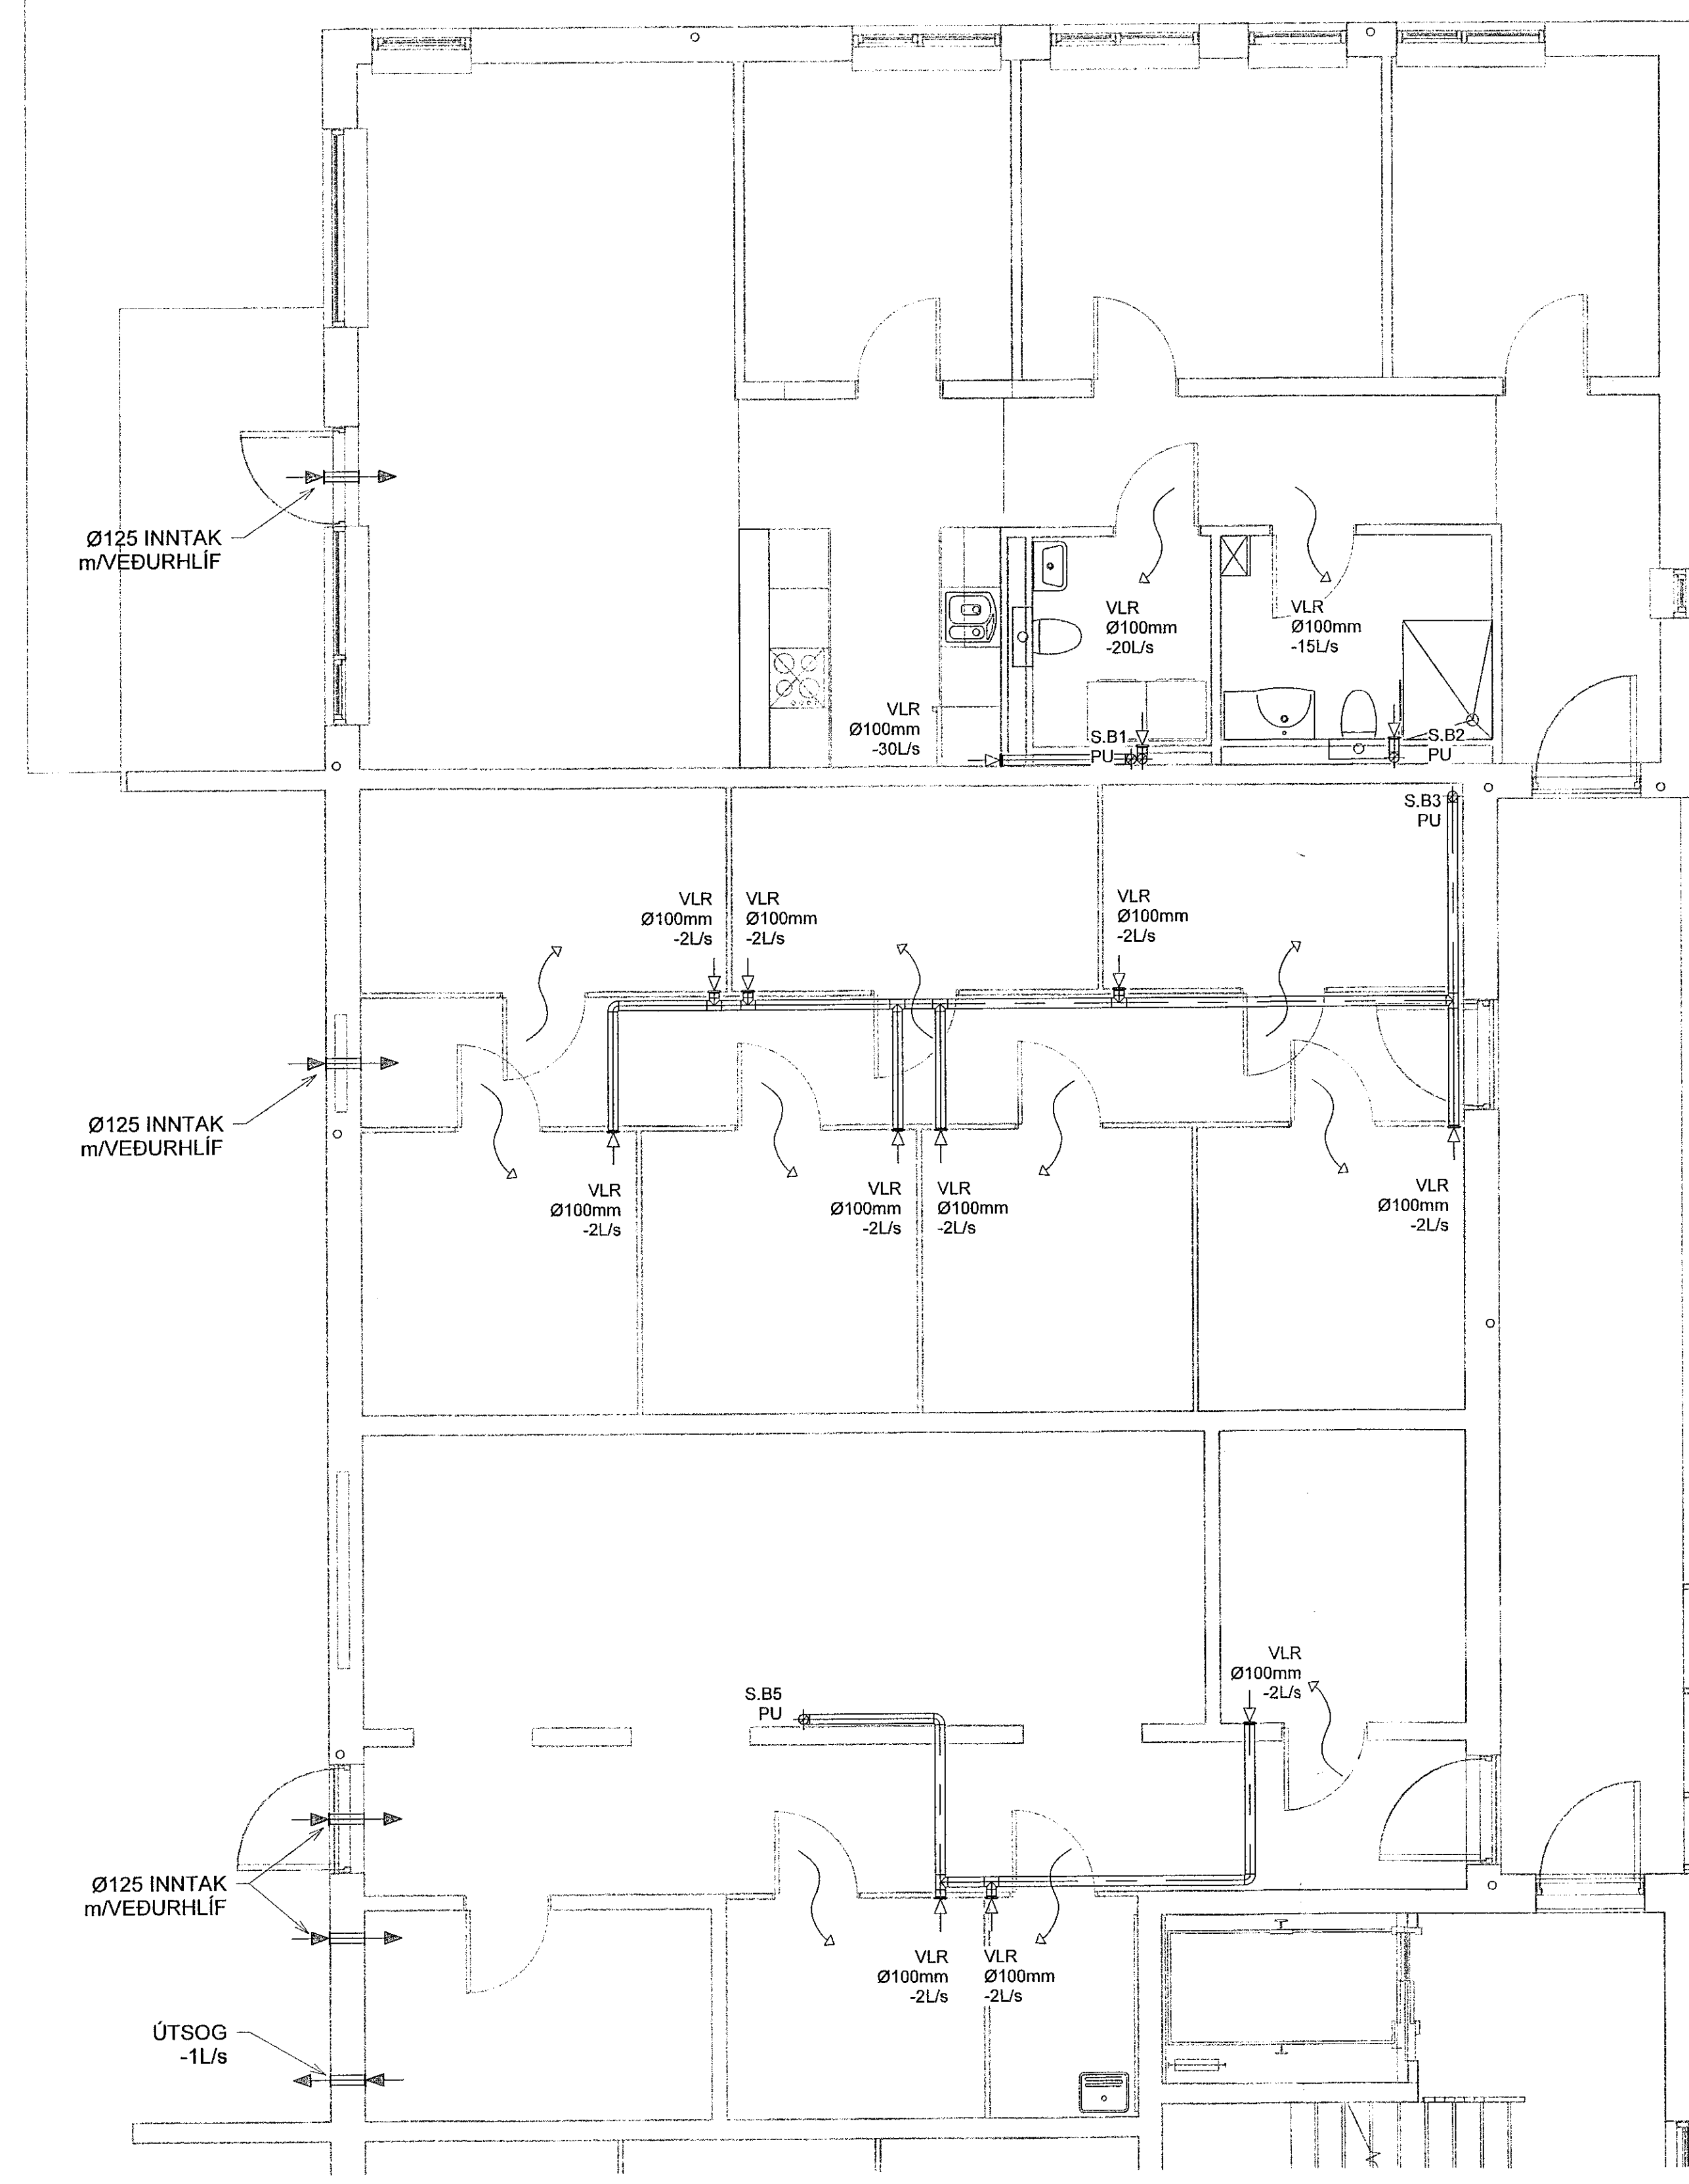

Sjá almennar skýringar á teikn. P0-01 og P0-02  
Þvermál loftræslagna er Ø100 úr blíkki, nema annað sé tekið fram.  
Eldverja þarf lagnir með einangrun, sem ferðast á milli brunahóla og liggja í opnu rými.  
Loffbil undir hurð eða yfirstramsrist


**VERKFRÆÐISTOFA**  
NNE VERKFRÆÐISTOFA ehf  
Hæðamári 6 - 201 Kópavogur Ísland  
Sí. 899-3077 / 899-3577  
Kl. 460421-0470. nne@nne.is www.nne.is

**HRINGHAMAR 21-25**  
221 HAFNARFJÖRÐUR

SÉRUPPDRETTIR PÍPULAGNIR Mhl. 02  
LOFTRÆSTING - GRUNNMYND KJALLARI

Hönnun: ALM	Verkúmer: 22012
Teiknað: ALM	Mælikvarði: 1:50
Yfirfarið: NG	Dagsetning: 06.07.2022
Samþykkt: Hákon Órn Ómarsson Kl. 300577-3189	Teikn.nr.: P4-01B
Áritun hönnunarsjóra: Krislín Ragnarsson Kl.120944-2699	Útgáfa: 1

Útgáfa / Dagsetning aðalútgáfa: 06.07.2022

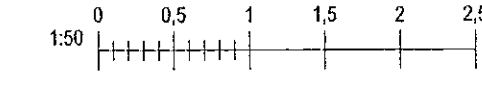

Plat: 007022  
Skrá: M:AVR222212 - Hringhamar 25/02 DESIGN02 P - PÍPULAGNIR P4\_Hringhamar 21-25\_Loftræsting.rvt

Copyright © NNE Verkefnaástoða ehf. Hönnuð og skráð. Öll réttindi eru reserved. PÍPULAGNIR Mhl. 02