
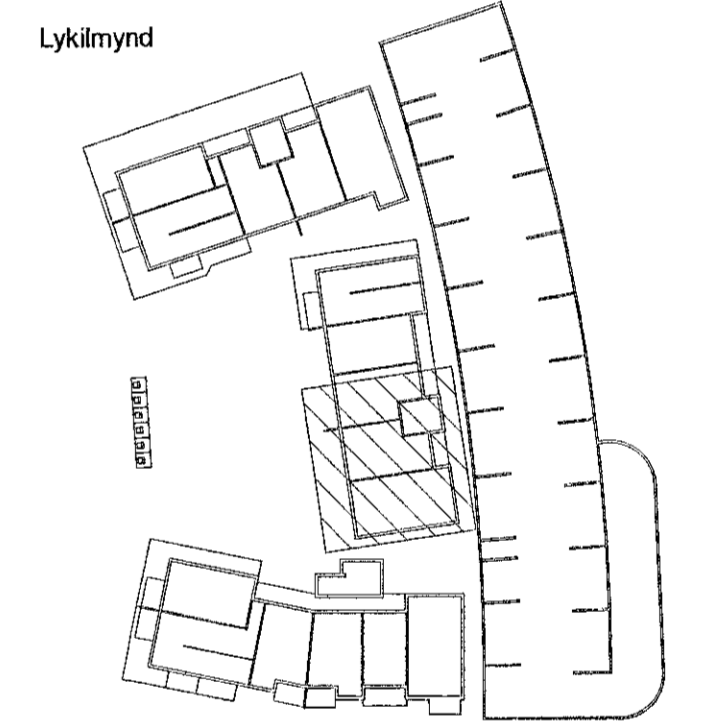


Samþykkt þann  
02. sep. 2022  
Byggingafulltrúinn í Hafnarfirði

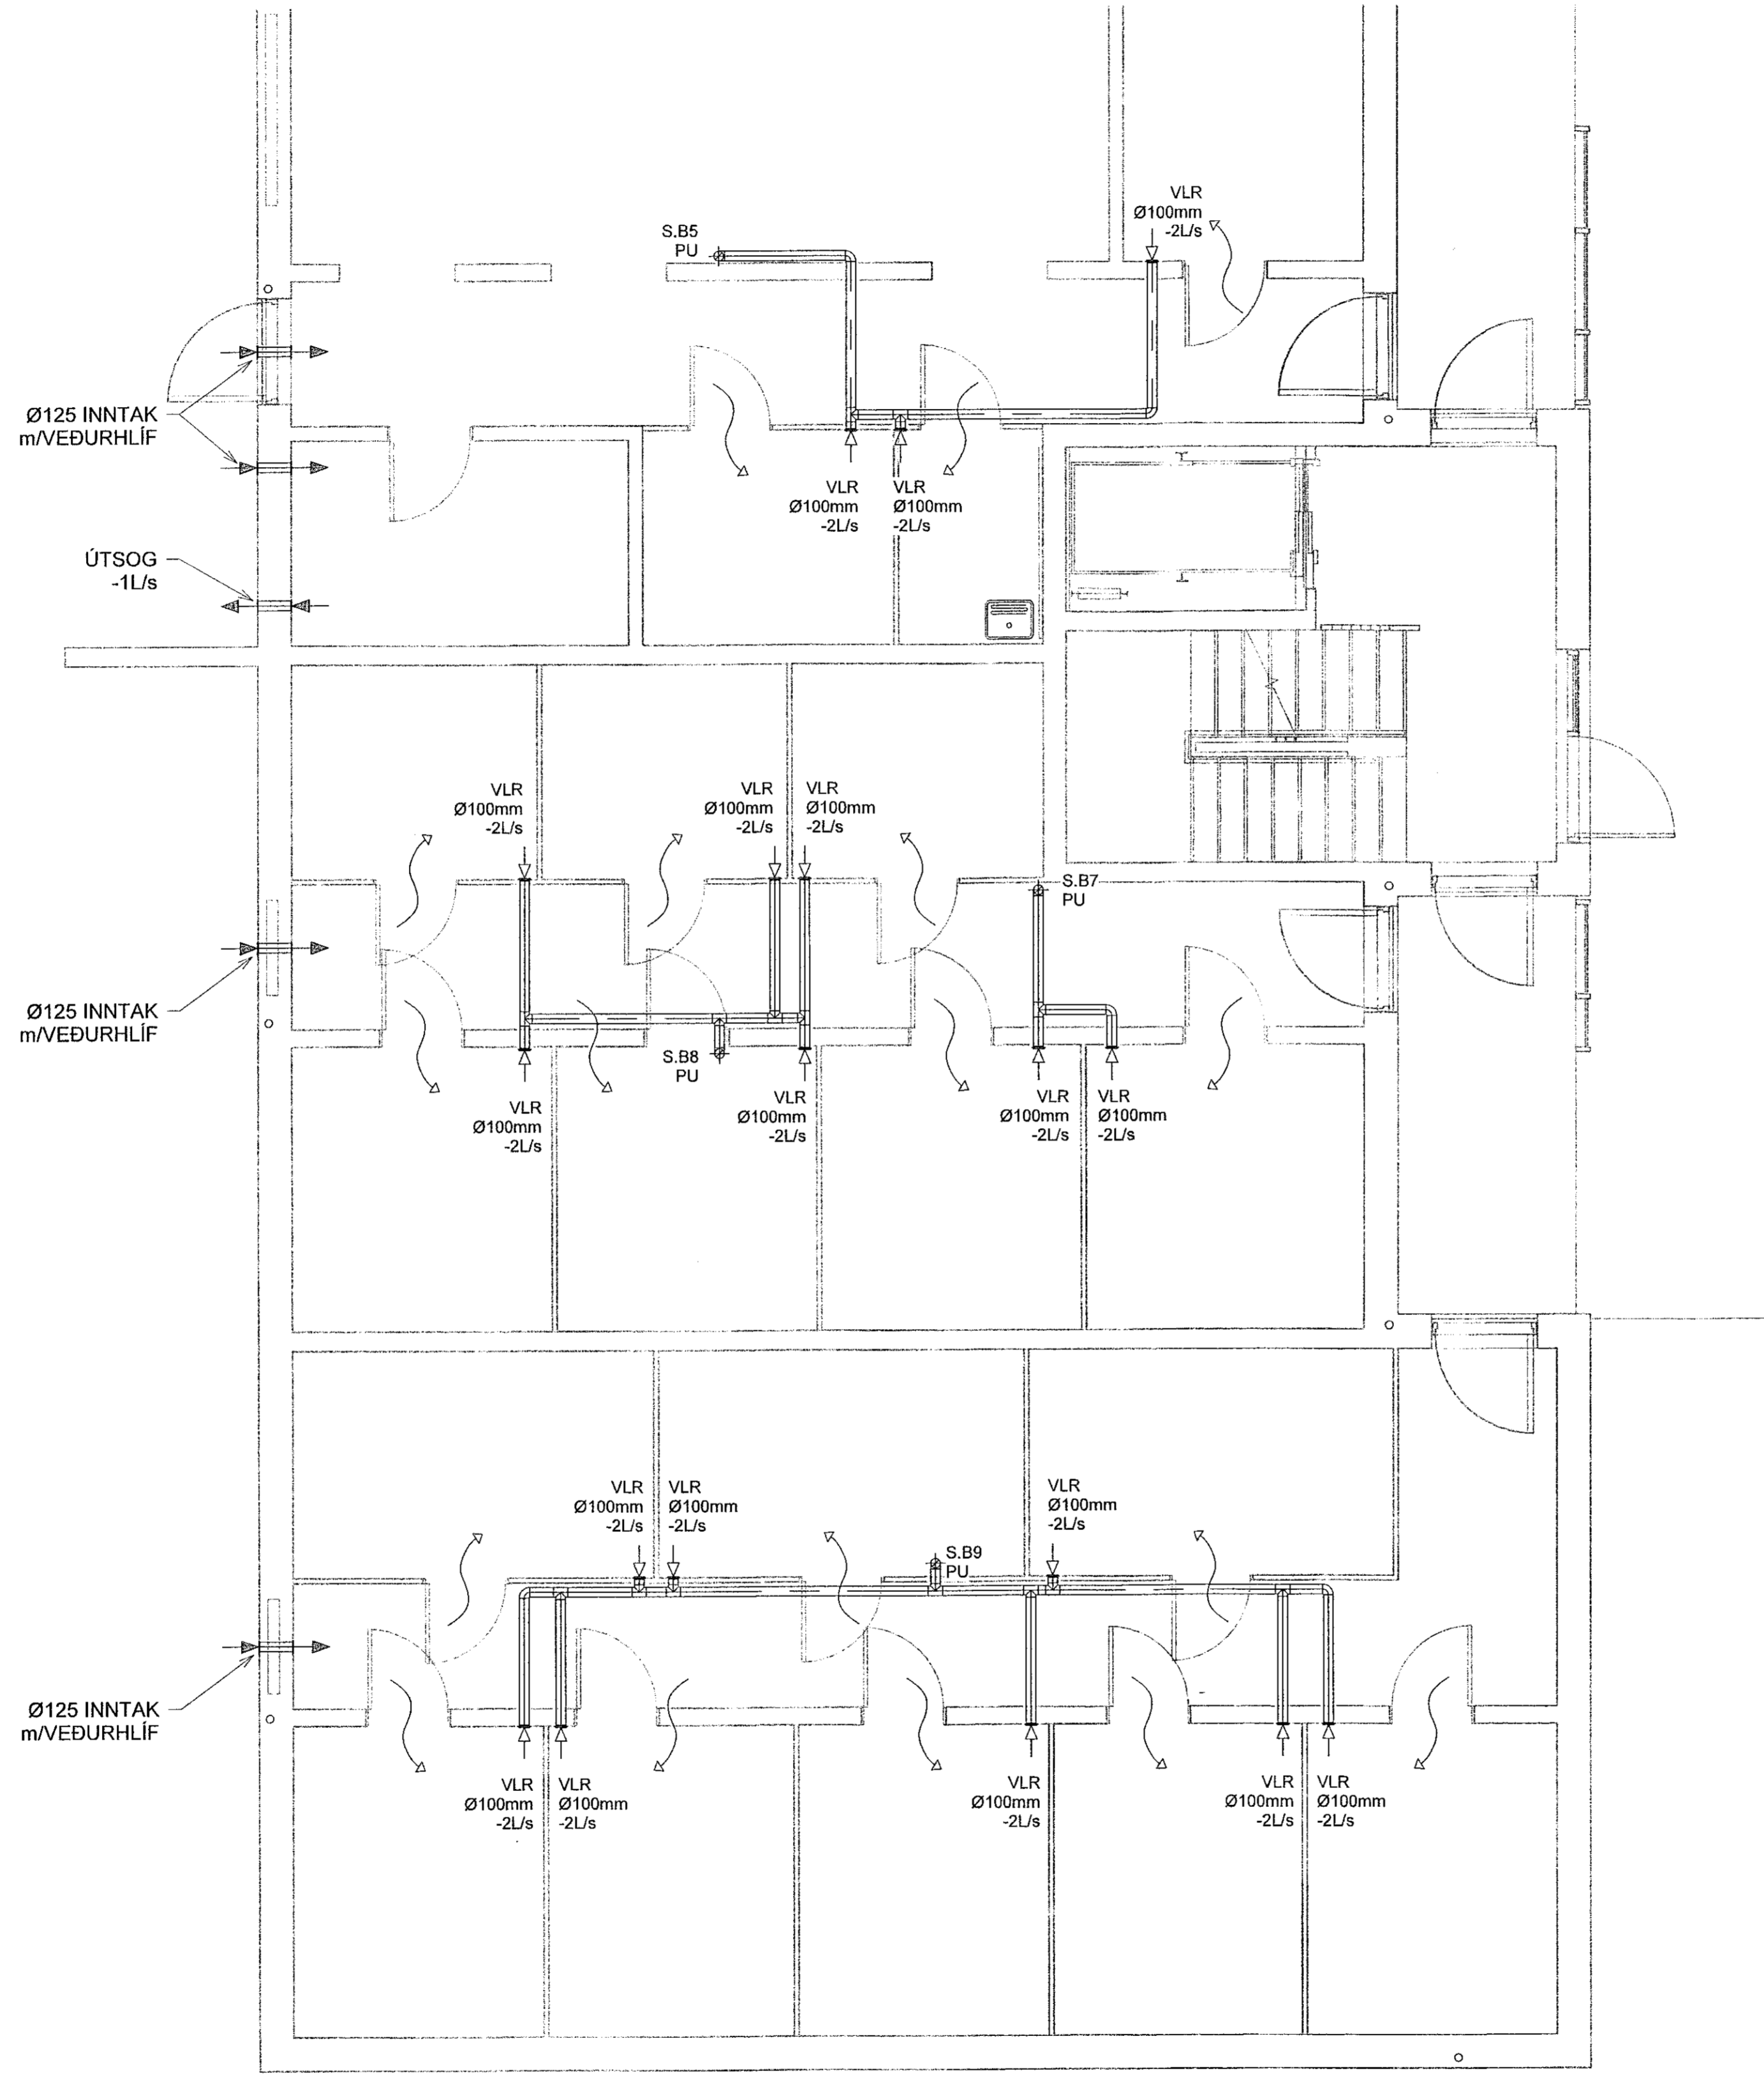

Sjá almennar skýringar á teikn. P0-01 og P0-02  
Þvermál loftrásilagna er Ø100 úr þikki, nema annað sé tekið fram.  
Eldverja þarf lagnir með einangrun, sem ferðast á milli brunahóla og liggja í opnu rými.

Loftbil undir hurð eða yfirstraumsrist

**VERKFRÆÐISTOFA**

NNE VERKFRÆÐISTOFA ehf  
Höðumán 6 - 201 Kópavogur Ísland  
s. 899-3077 / 899-3577  
kl. 460421-0470. nne@nne.is www.nne.is


**HRINGHAMAR 21-25**  
221 HAFNARFJÖRÐUR

SÉRUPPRÆTTIR PÍPULAGNIR MML 02  
LOFTRÆSTING - GRUNNMÝND KJALLARI

Hönnun:	ALM	Verkúmer:	22012
Teiknað:	ALM	Mælikvarði:	1:50
Yfirfarið:	NG	Dagsetning:	06.07.2022

Samþykkt:	Hákon Óm Ómarsson Kl. 300577-3189	Teikn.nr.:	P4-02B
Áritun hönnunarskjóla:	Kristinn Ragnarsson Kl. 120944-2699	Útgáfa:	1

Útgáfa / Dagsetning atvakaupdráttar: 06.07.2022

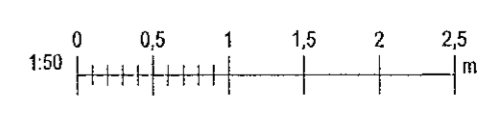

Skv. 51.2022.13.5354  
Þið: 06.07.22

Copyright © NNE Verkfræðistofa ehf. Hönnuð af Hákon Óm Ómarsson. Pípuálagning - Pípuálagning er náð samþykkt.