
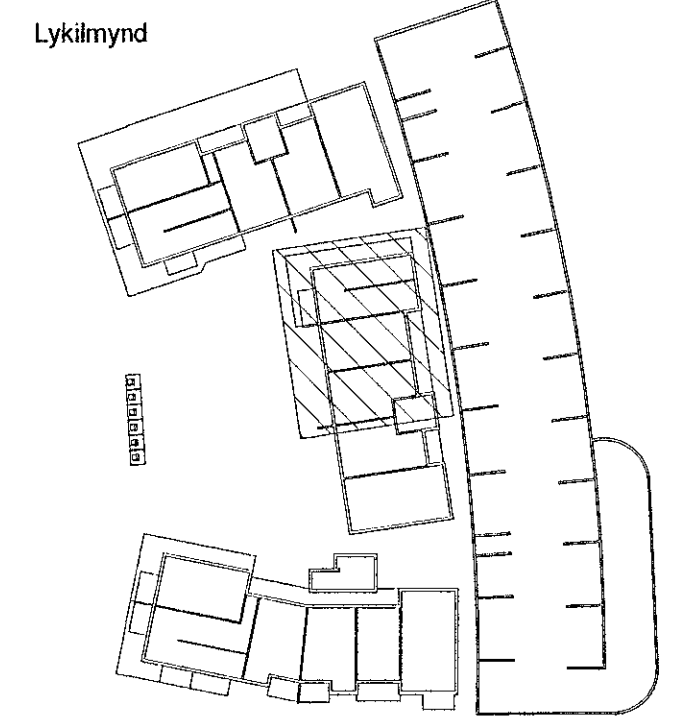


Útg.	Dags.	Lýsing	Nafn
1	06.07.2022	FRUMÚTGÁFA	HÖÖ

Samþykkt þann  
02. sep. 2022  
Byggingafulltrúinn í Hafnarstöð

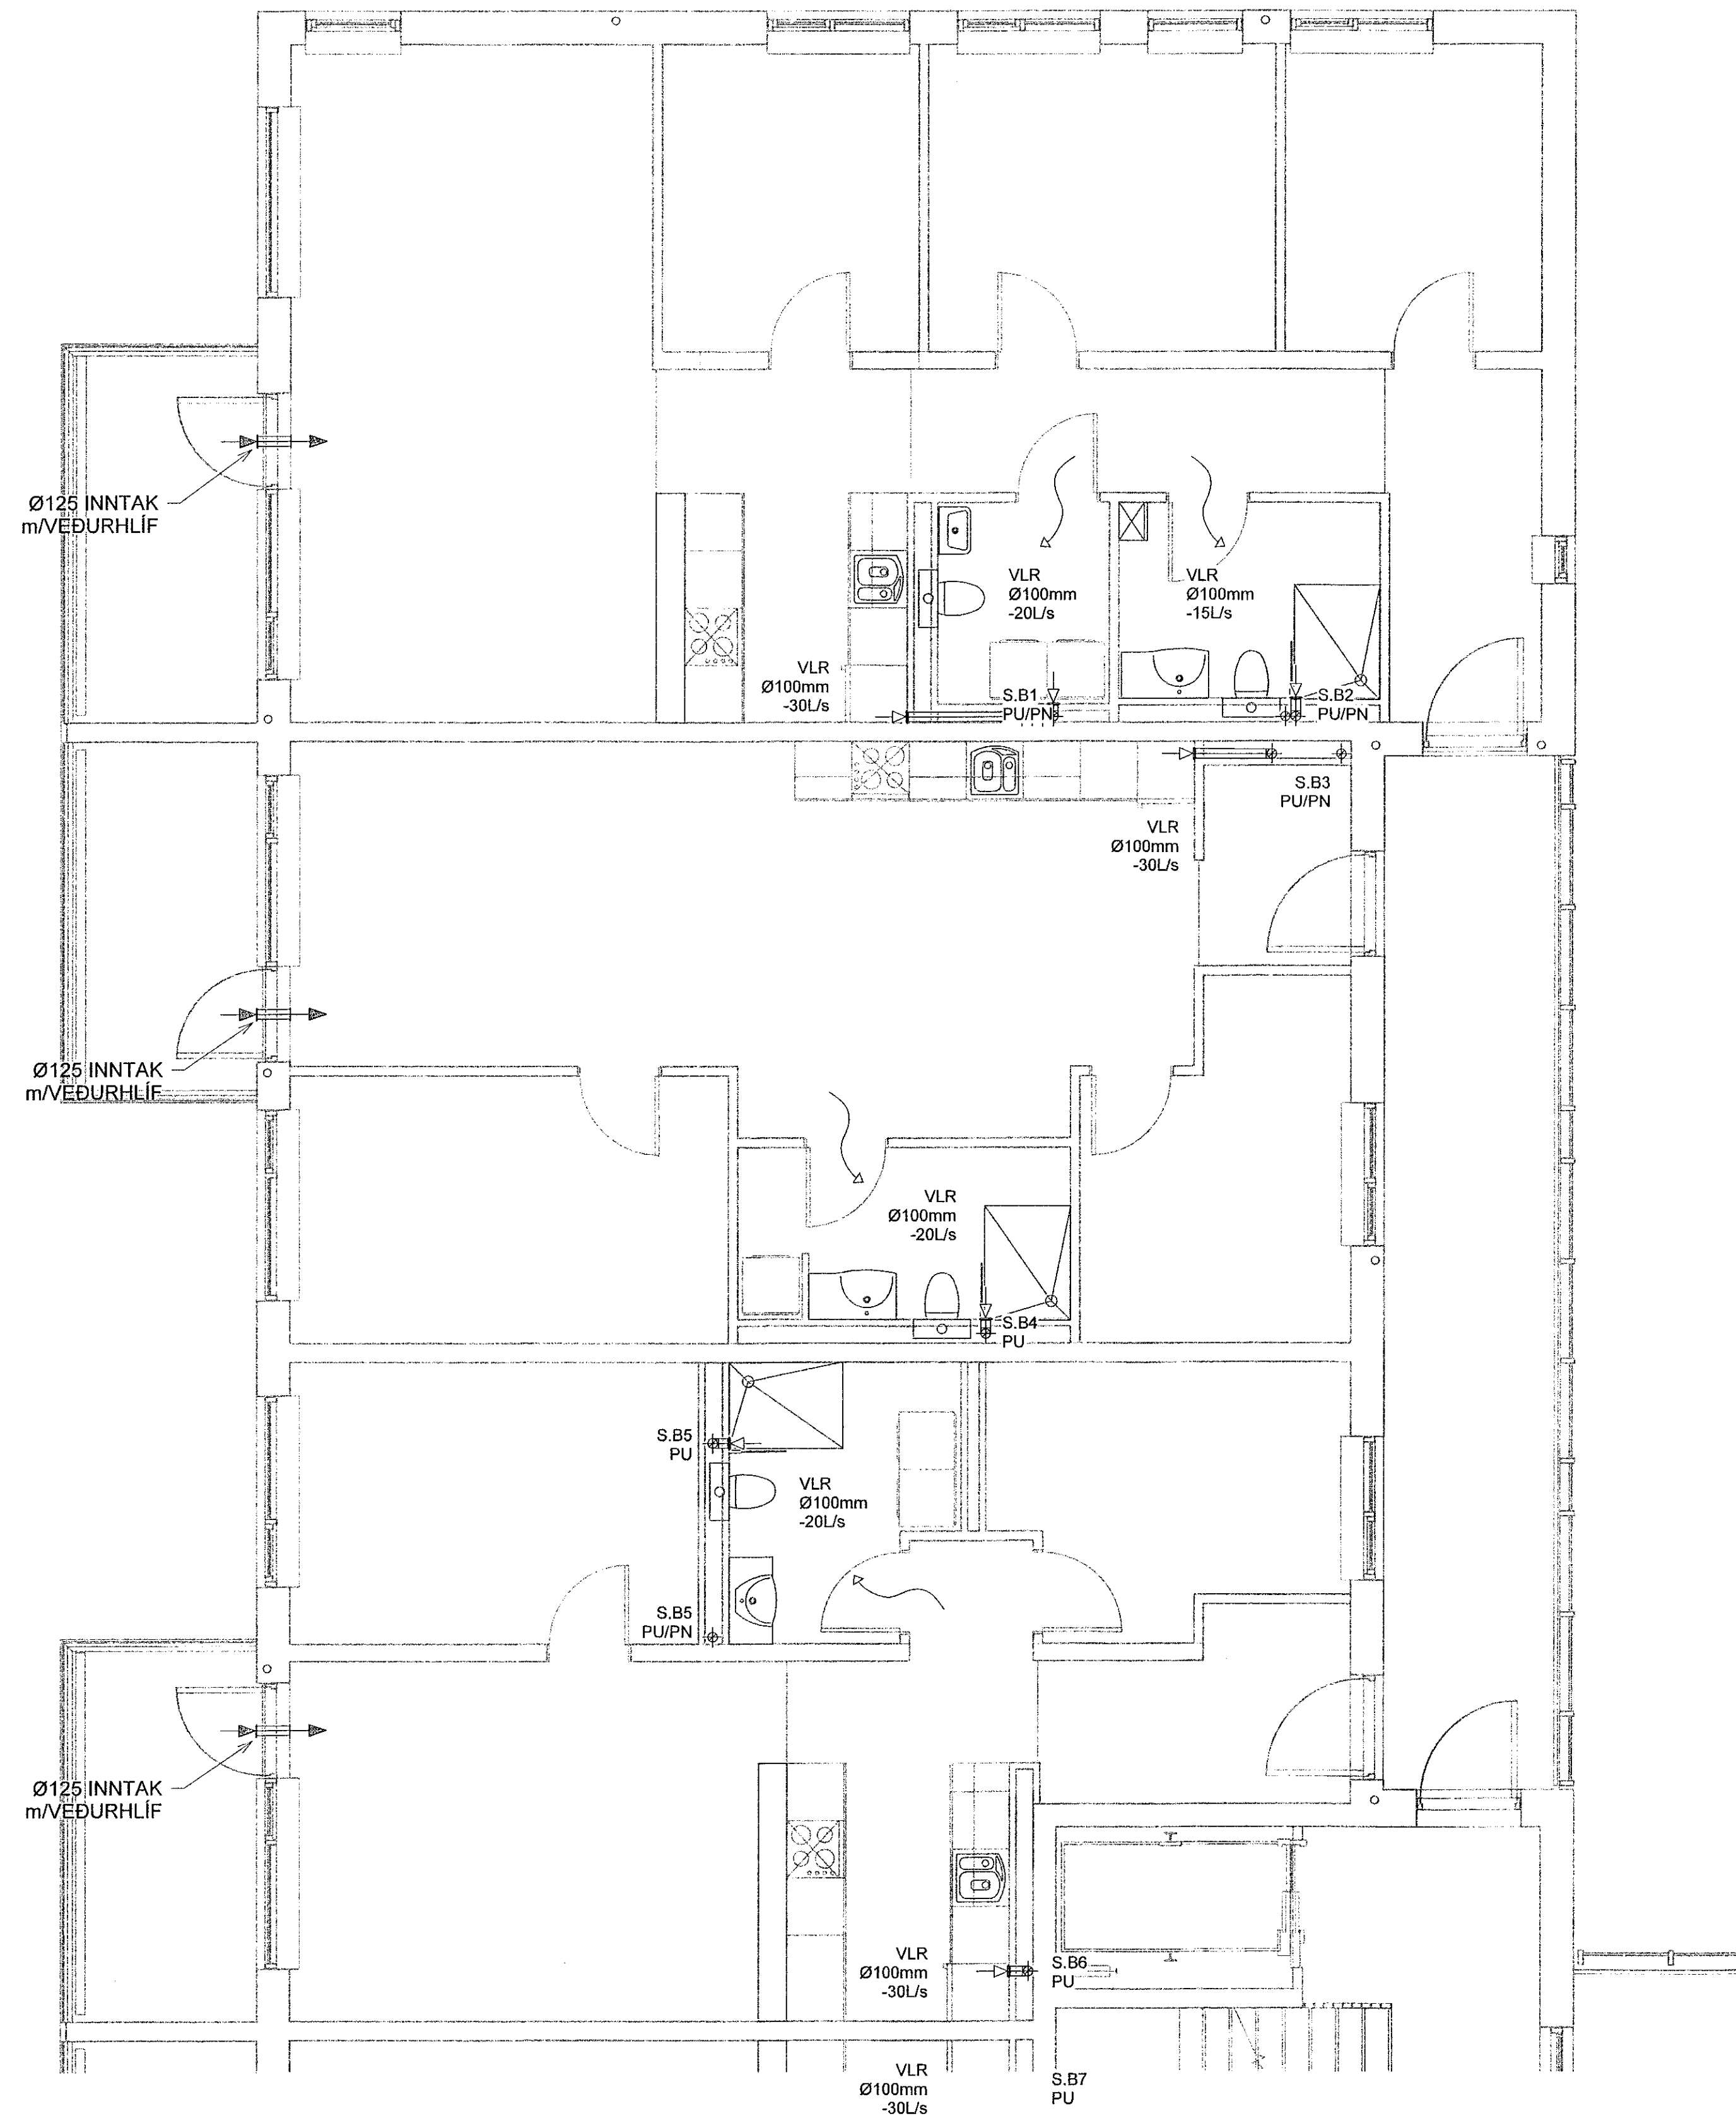

Sjá almennar skýringar á teikn. P0-01 og P0-02  
Þvermál loftræslagna er Ø100 úr blíkki, nema annað sé tekið fram.  
Eldverja þarf lagnir með einangrun, sem ferðast á milli brunahóla og liggja í opnu rými.

Loftbil undir hurð eða yfirstrámsrist


### VERKFRÆÐISTOFA

NNE VERKFRÆÐISTOFA ehf  
Hæðarnámi 6 - 201 Kópavogur Ísland  
s. 899-3077 / 899-3577  
kl. 460421-0470. nne@nne.is www.nne.is

HRINGHAMAR 21-25  
221 HAFNARFJÖRÐUR

SÉRUPPRÆTTIR PÍPULAGNIR MHL 02  
LOFTRÆSTING - GRUNNMÝND 1.HÆÐ

Hönnun:	ALM	Verknúmer:	22012
Teiknað:	ALM	Mælikvarði:	1:50
Yfirarið:	NG	Dagsetning:	06.07.2022
Samþykkt:	Hákon Óm Ómarsson Kl. 300577-3189	Teikn.nr.:	P4-11B
Áritun hönnunarstjóra:	Kristinn Ragnarsson Kl.120944-2899	Útgáfa:	1
Útgáfa / Dagsetning sálsluppráttar: 0305.04.2022			

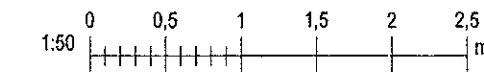

Plöt. 062702

Sæne 07.2022 13.55.55