
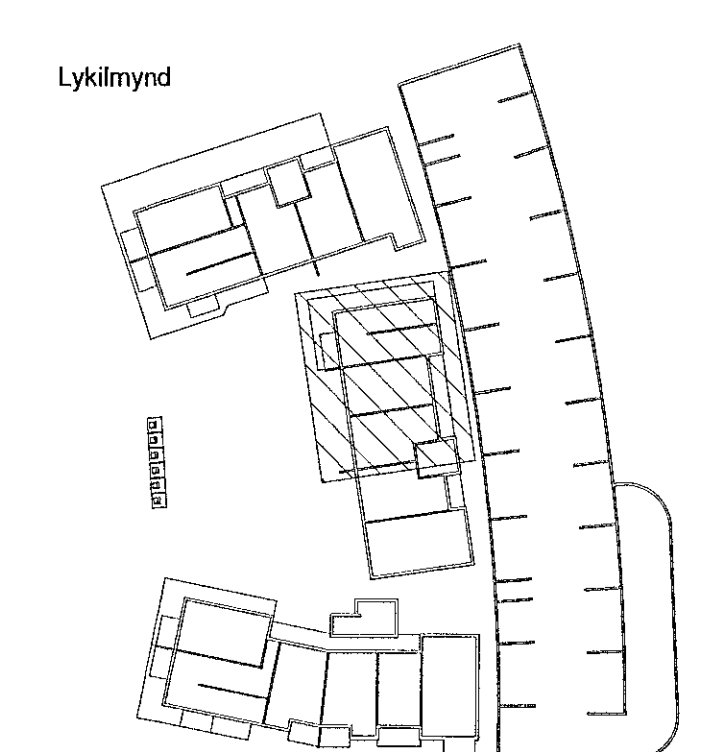


Útg.	Dags.	Lýsing	Nafn
1	06.07.2022	FRUMÚTGÁFA	HOÓ

Samþykkt þann
02. sep. 2022
Byggingafrádráttur í Hákonarstöð

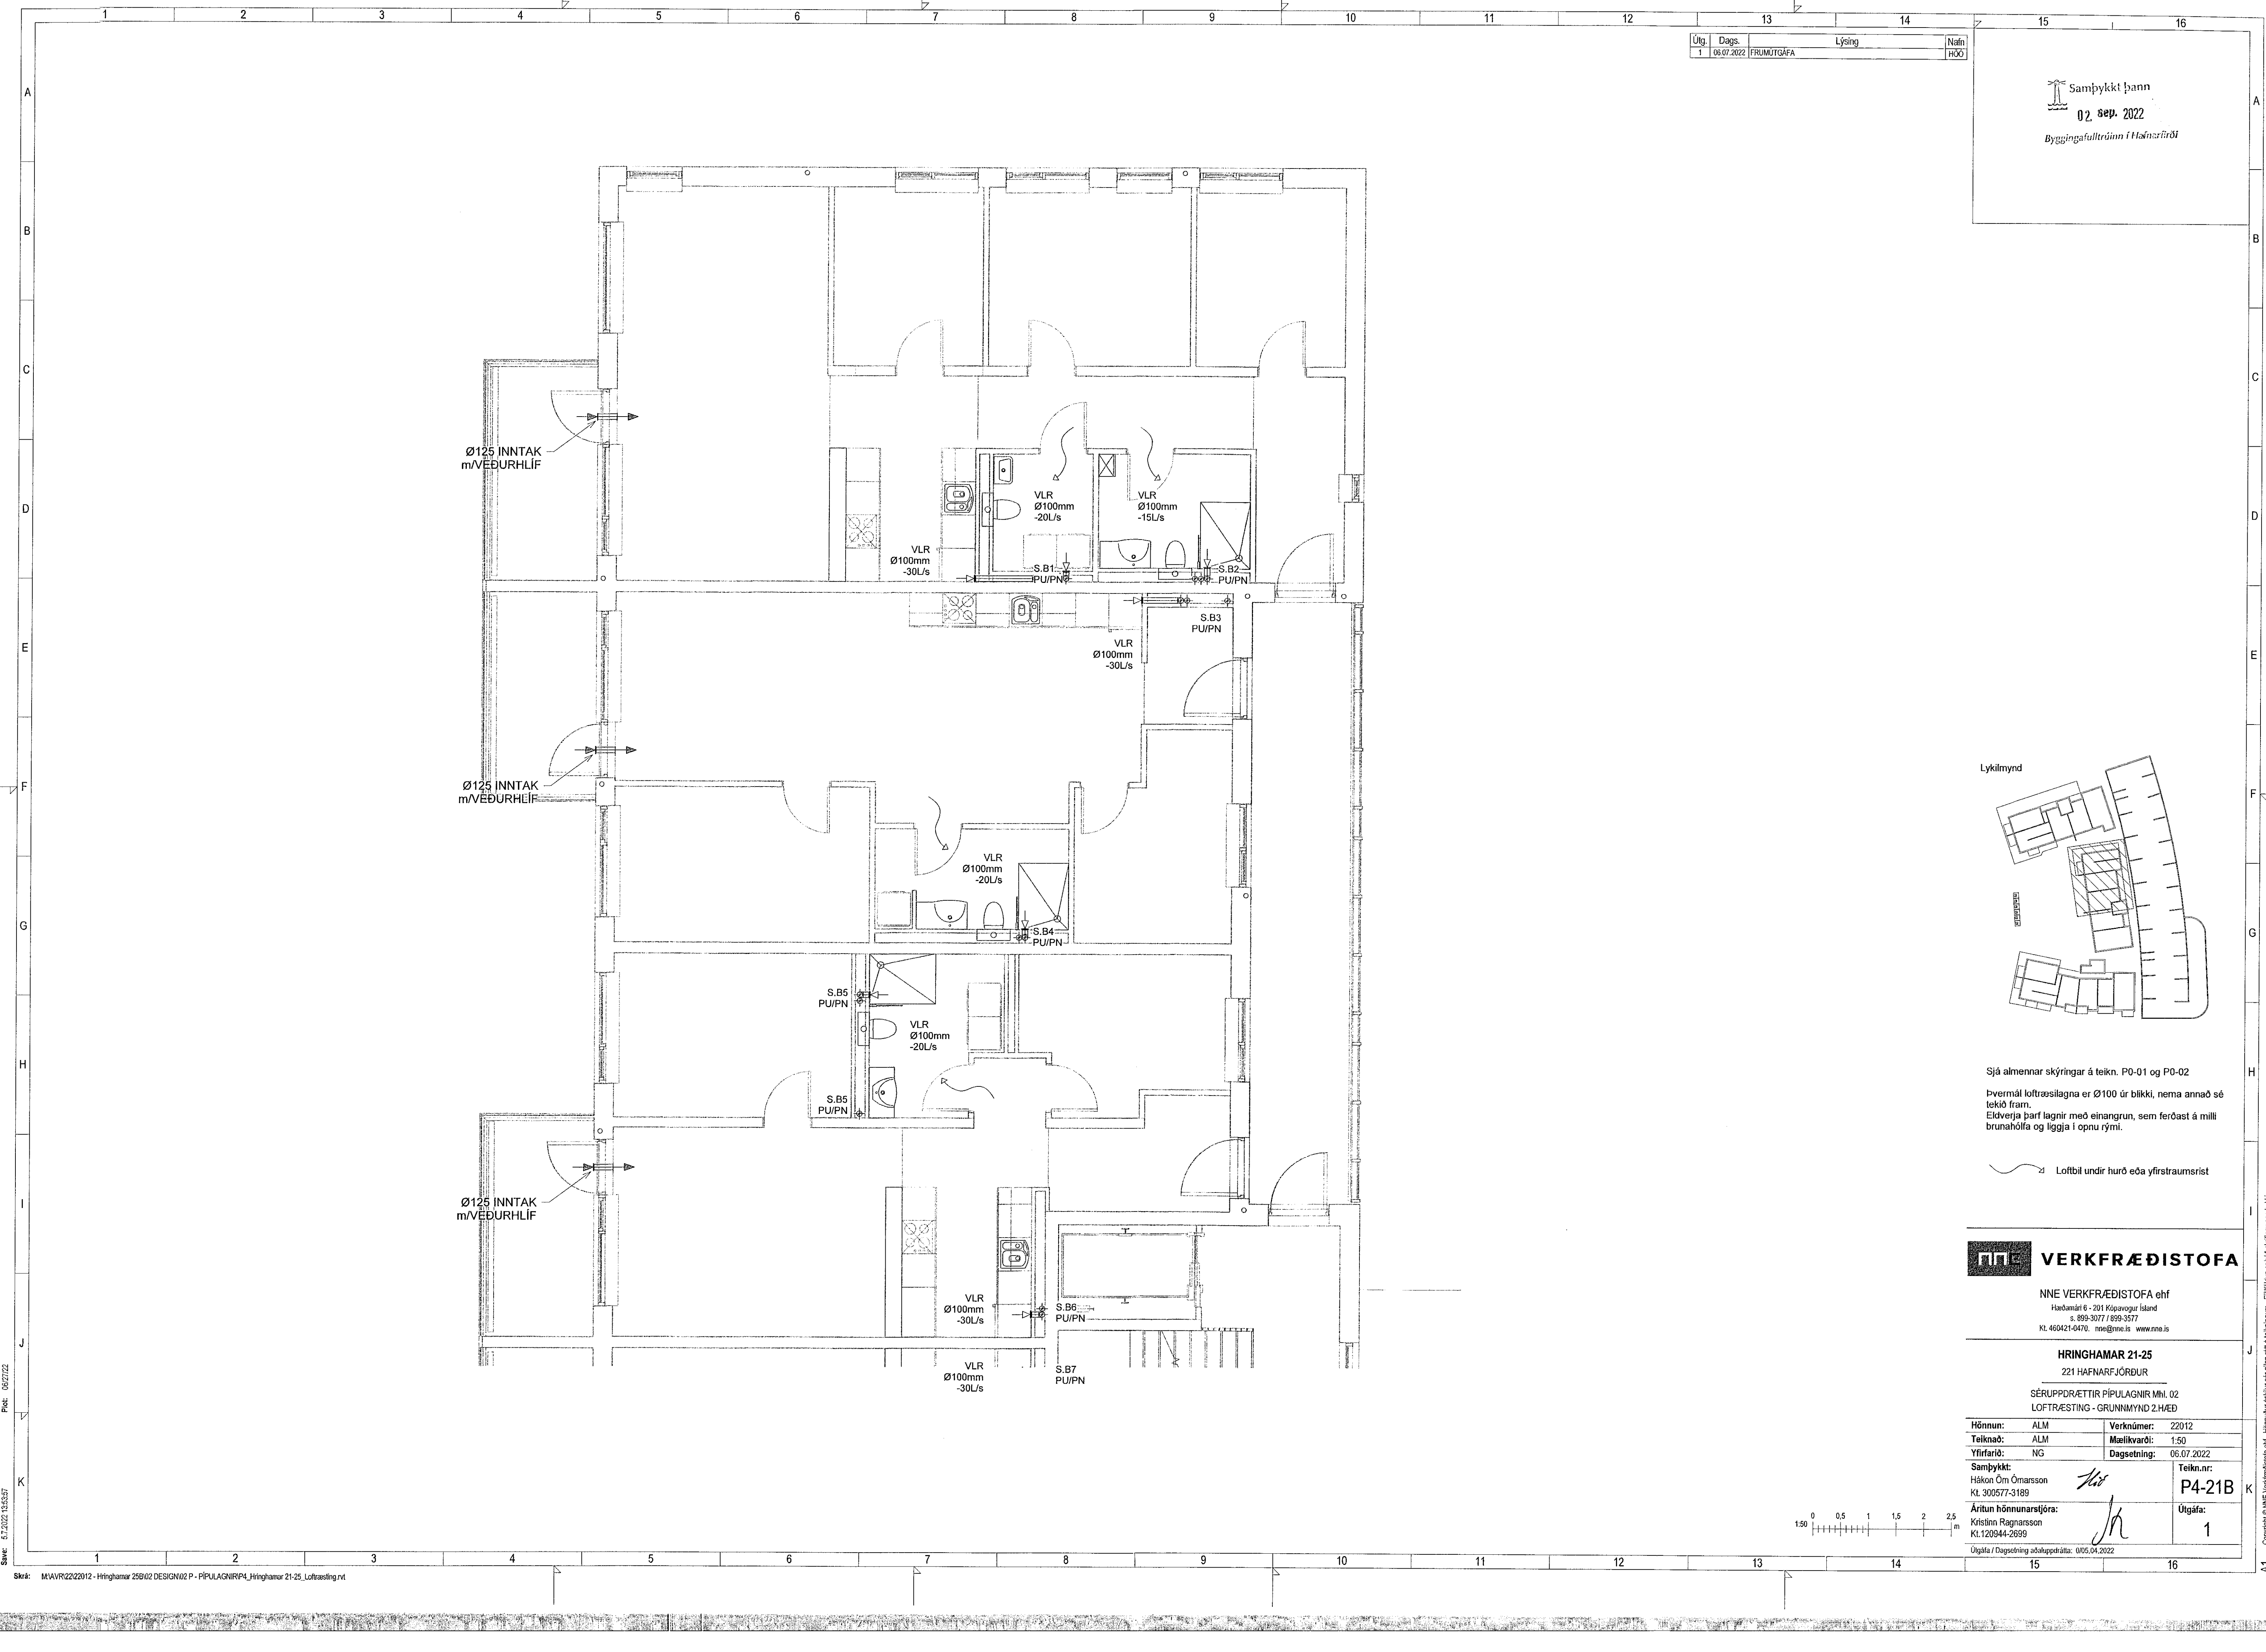

Sjá almennar skýringar á teikn. P0-01 og P0-02
Þvermál lofttræslagna er Ø100 úr blíkki, nema annað sé tekið fram.
Eldverja þarf lagin með einangrun, sem ferðast á milli brunahófa og liggja í opnu rými.


Loftbil undir hurð eða yfirstraumsrist

VERKFRÆÐISTOFA

NNE VERKFRÆÐISTOFA ehf
Hæðamúli 6 - 201 Kópavogur Ísland
s. 899-3077 / 899-3577
Kl. 460421-0470. nne@nne.is www.nne.is

HRINGHAMAR 21-25
221 HAFNARFJÖRDUR
SÉRUPPDRETTIR PÍPULAGNIR Mhl. 02
LOFTTRÆSTING - GRUNNMÝND 2.HÆÐ

Hönnun:	ALM	Verknúmer:	22012
Teiknað:	ALM	Mælikvæði:	1:50
Yfirfarir:	NG	Dagsetning:	06.07.2022
Samþykkt:	Hákon Óm Ómarsson Kl. 300577-3189	Teikn.nr.:	P4-21B
Áritun hönnunarstjóra:	Kristinn Ragnarsson Kl.120944-2699	Útgáfa:	1

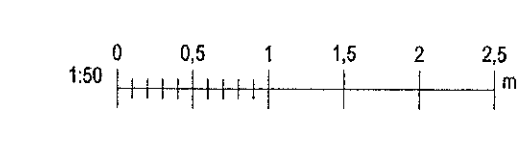

Skýr. 06/27/22
Skrá: 51.2022.13.6357

Copyright © NNE Verkefnaeðistofa ehf. - Hönnun og skýringar eru áskildur höfundaréttur. Öllum réttum er haldin vörð. Öll önnur skýringar eru áskildur höfundaréttur.