
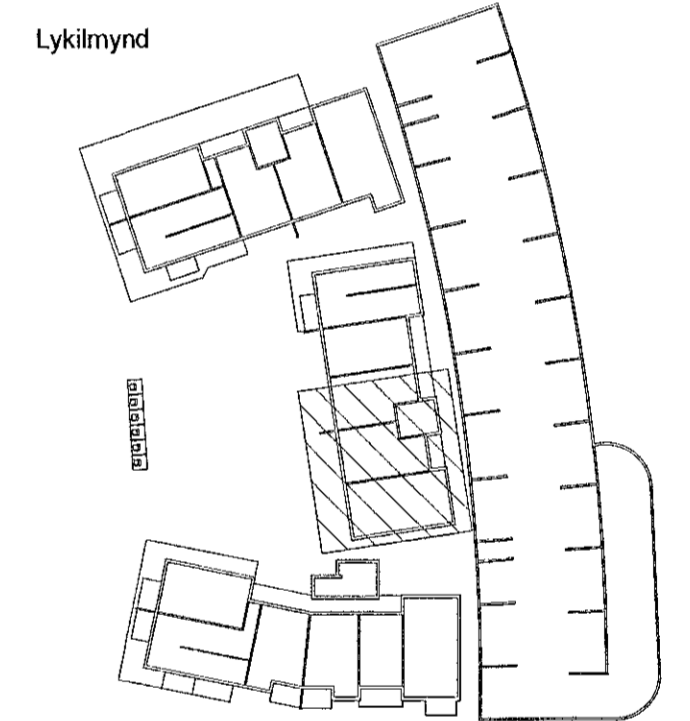


Útg.	Dags.	Lýsing	Nafn
1	06.07.2022	FRUMÚTGÁFA	HCO

Samþykkt þann
02. sep. 2022
Byggingafulltrúinn í Hafnarfirði

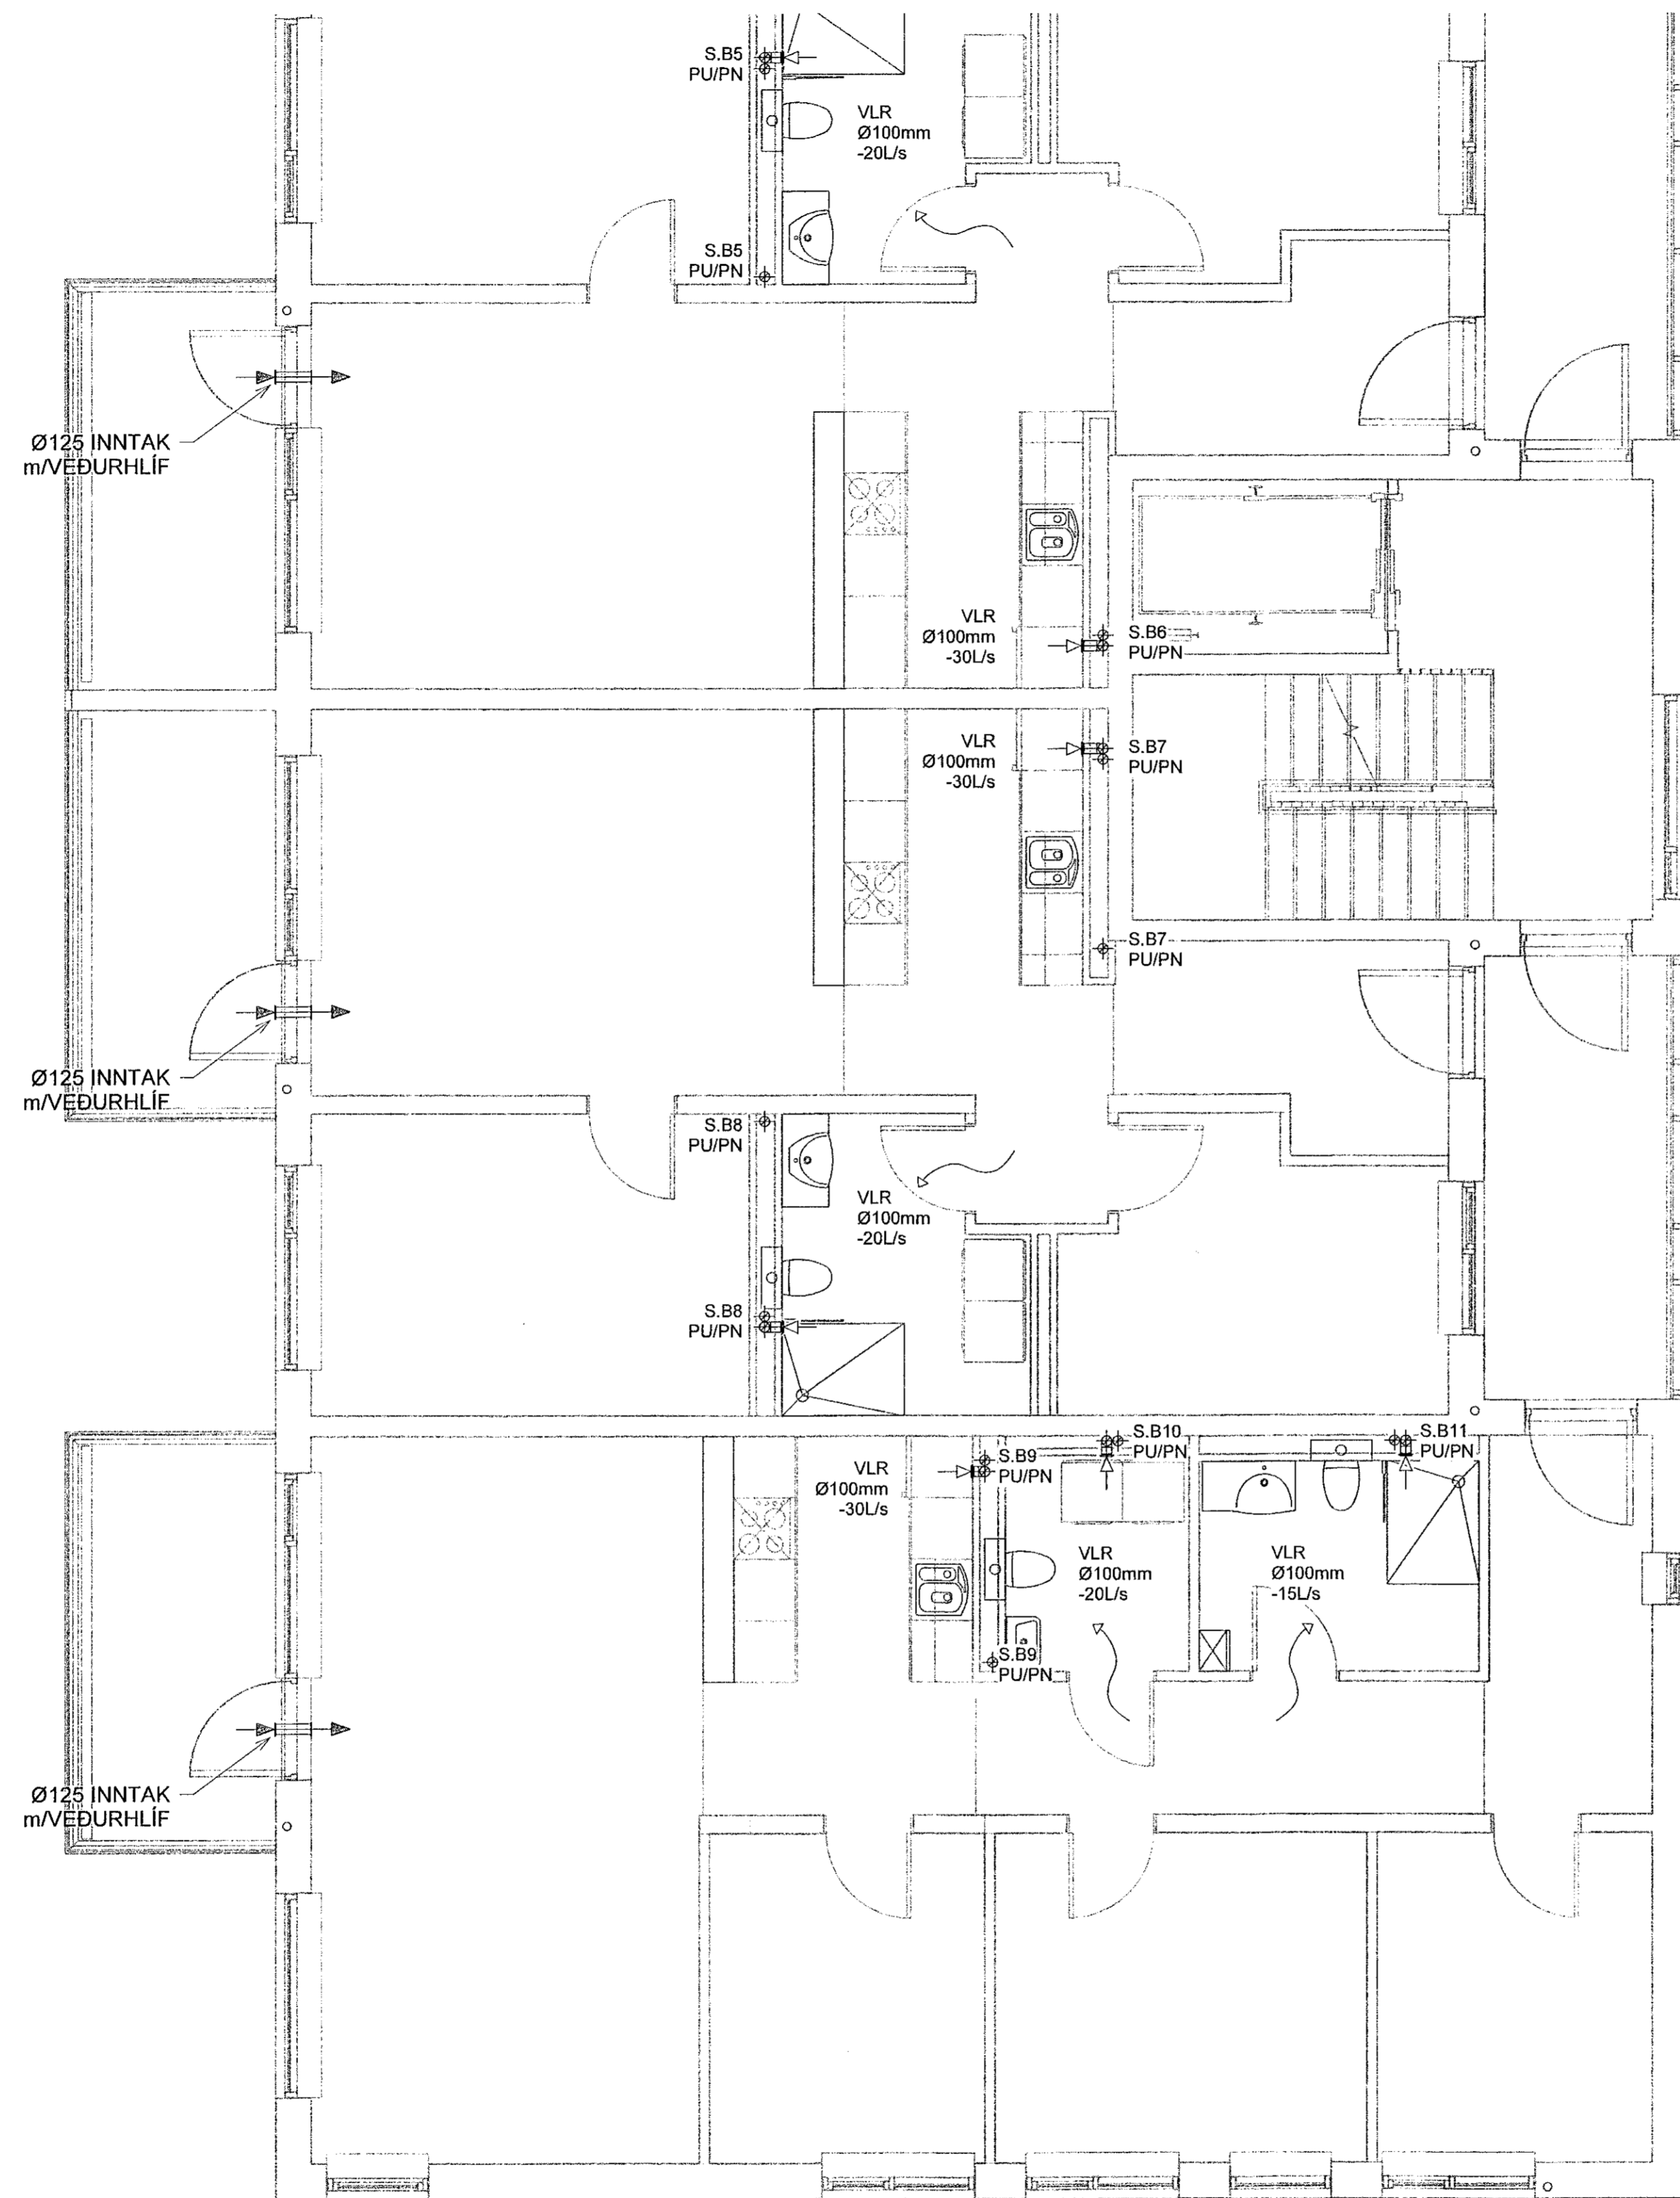

Sjá almennar skýringar á teikn. P0-01 og P0-02
Þvermál loftræslagna er Ø100 úr blíkki, nema annað sé tekið fram.
Eldverja þarf lagnir með einangrun, sem ferðast á milli brunahóla og liggja í opnu rými.


Loftbil undir hurð eða yfirstraumsrist

VERKFRÆÐISTOFA

NNE VERKFRÆÐISTOFA ehf
Hæðamárlí 6 - 201 Kópavogur Ísland
s. 899-3077 / 899-3577
Kl. 400421-0070. nne@nne.is www.nne.is

HRINGHAMAR 21-25
221 HAFNARFJÖRDUR
SÉRUPPDÆTTIR PÍPULAGNIR MHL 02
LOFTRÆSTING - GRUNNMÝND 2.HÆÐ

Hönnun:	ALM	Verknúmer:	22012
Teiknað:	ALM	Mælikvarði:	1:50
Yfirarið:	NG	Dagsetning:	06.07.2022
Samþykkt:	Hákon Óm Ómarsson Kl. 300577-3189	Teikn.nr.:	P4-22B
Áritun hönnunarstjóra:	Kristján Ragnarsson Kl.120944-2699	Útgáfa:	1
Útgáfa / Dagsetning skráþrökt: 0305.04.2022			

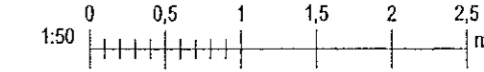

Plót: 06/27/22
Skr: 01/2022 13:53:07

Copyright © NNE Verkfræðistofa ehf. - Hönnuð allar eir allar rétt á teikningum - Píplögan er náð skriflega samþykki