
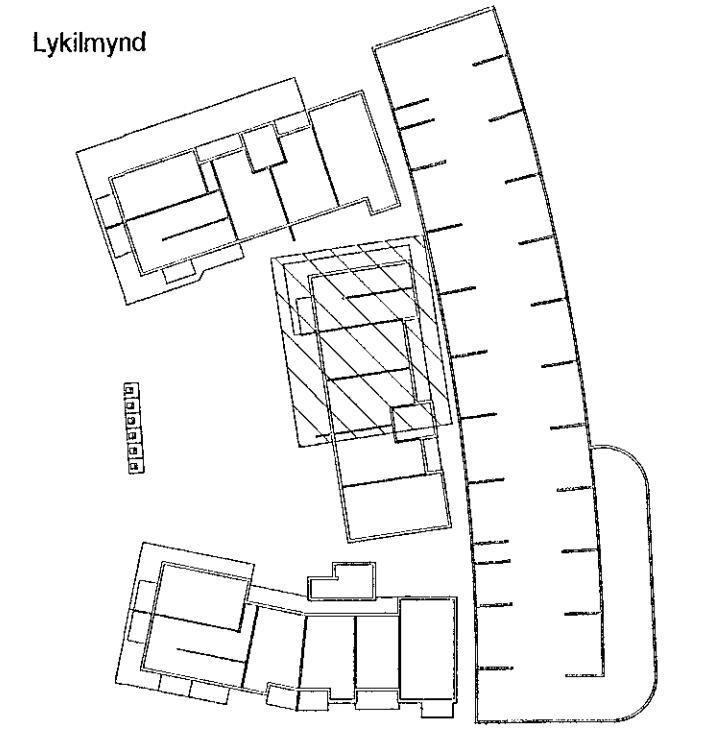


Útg.	Dags.	Lýsing	Nafn
1	06.07.2022	FRUMTUGAFA	HÖÖ

Samþykkt þann  
02. sep. 2022  
Byggingafræðingur í Háskólafréttum

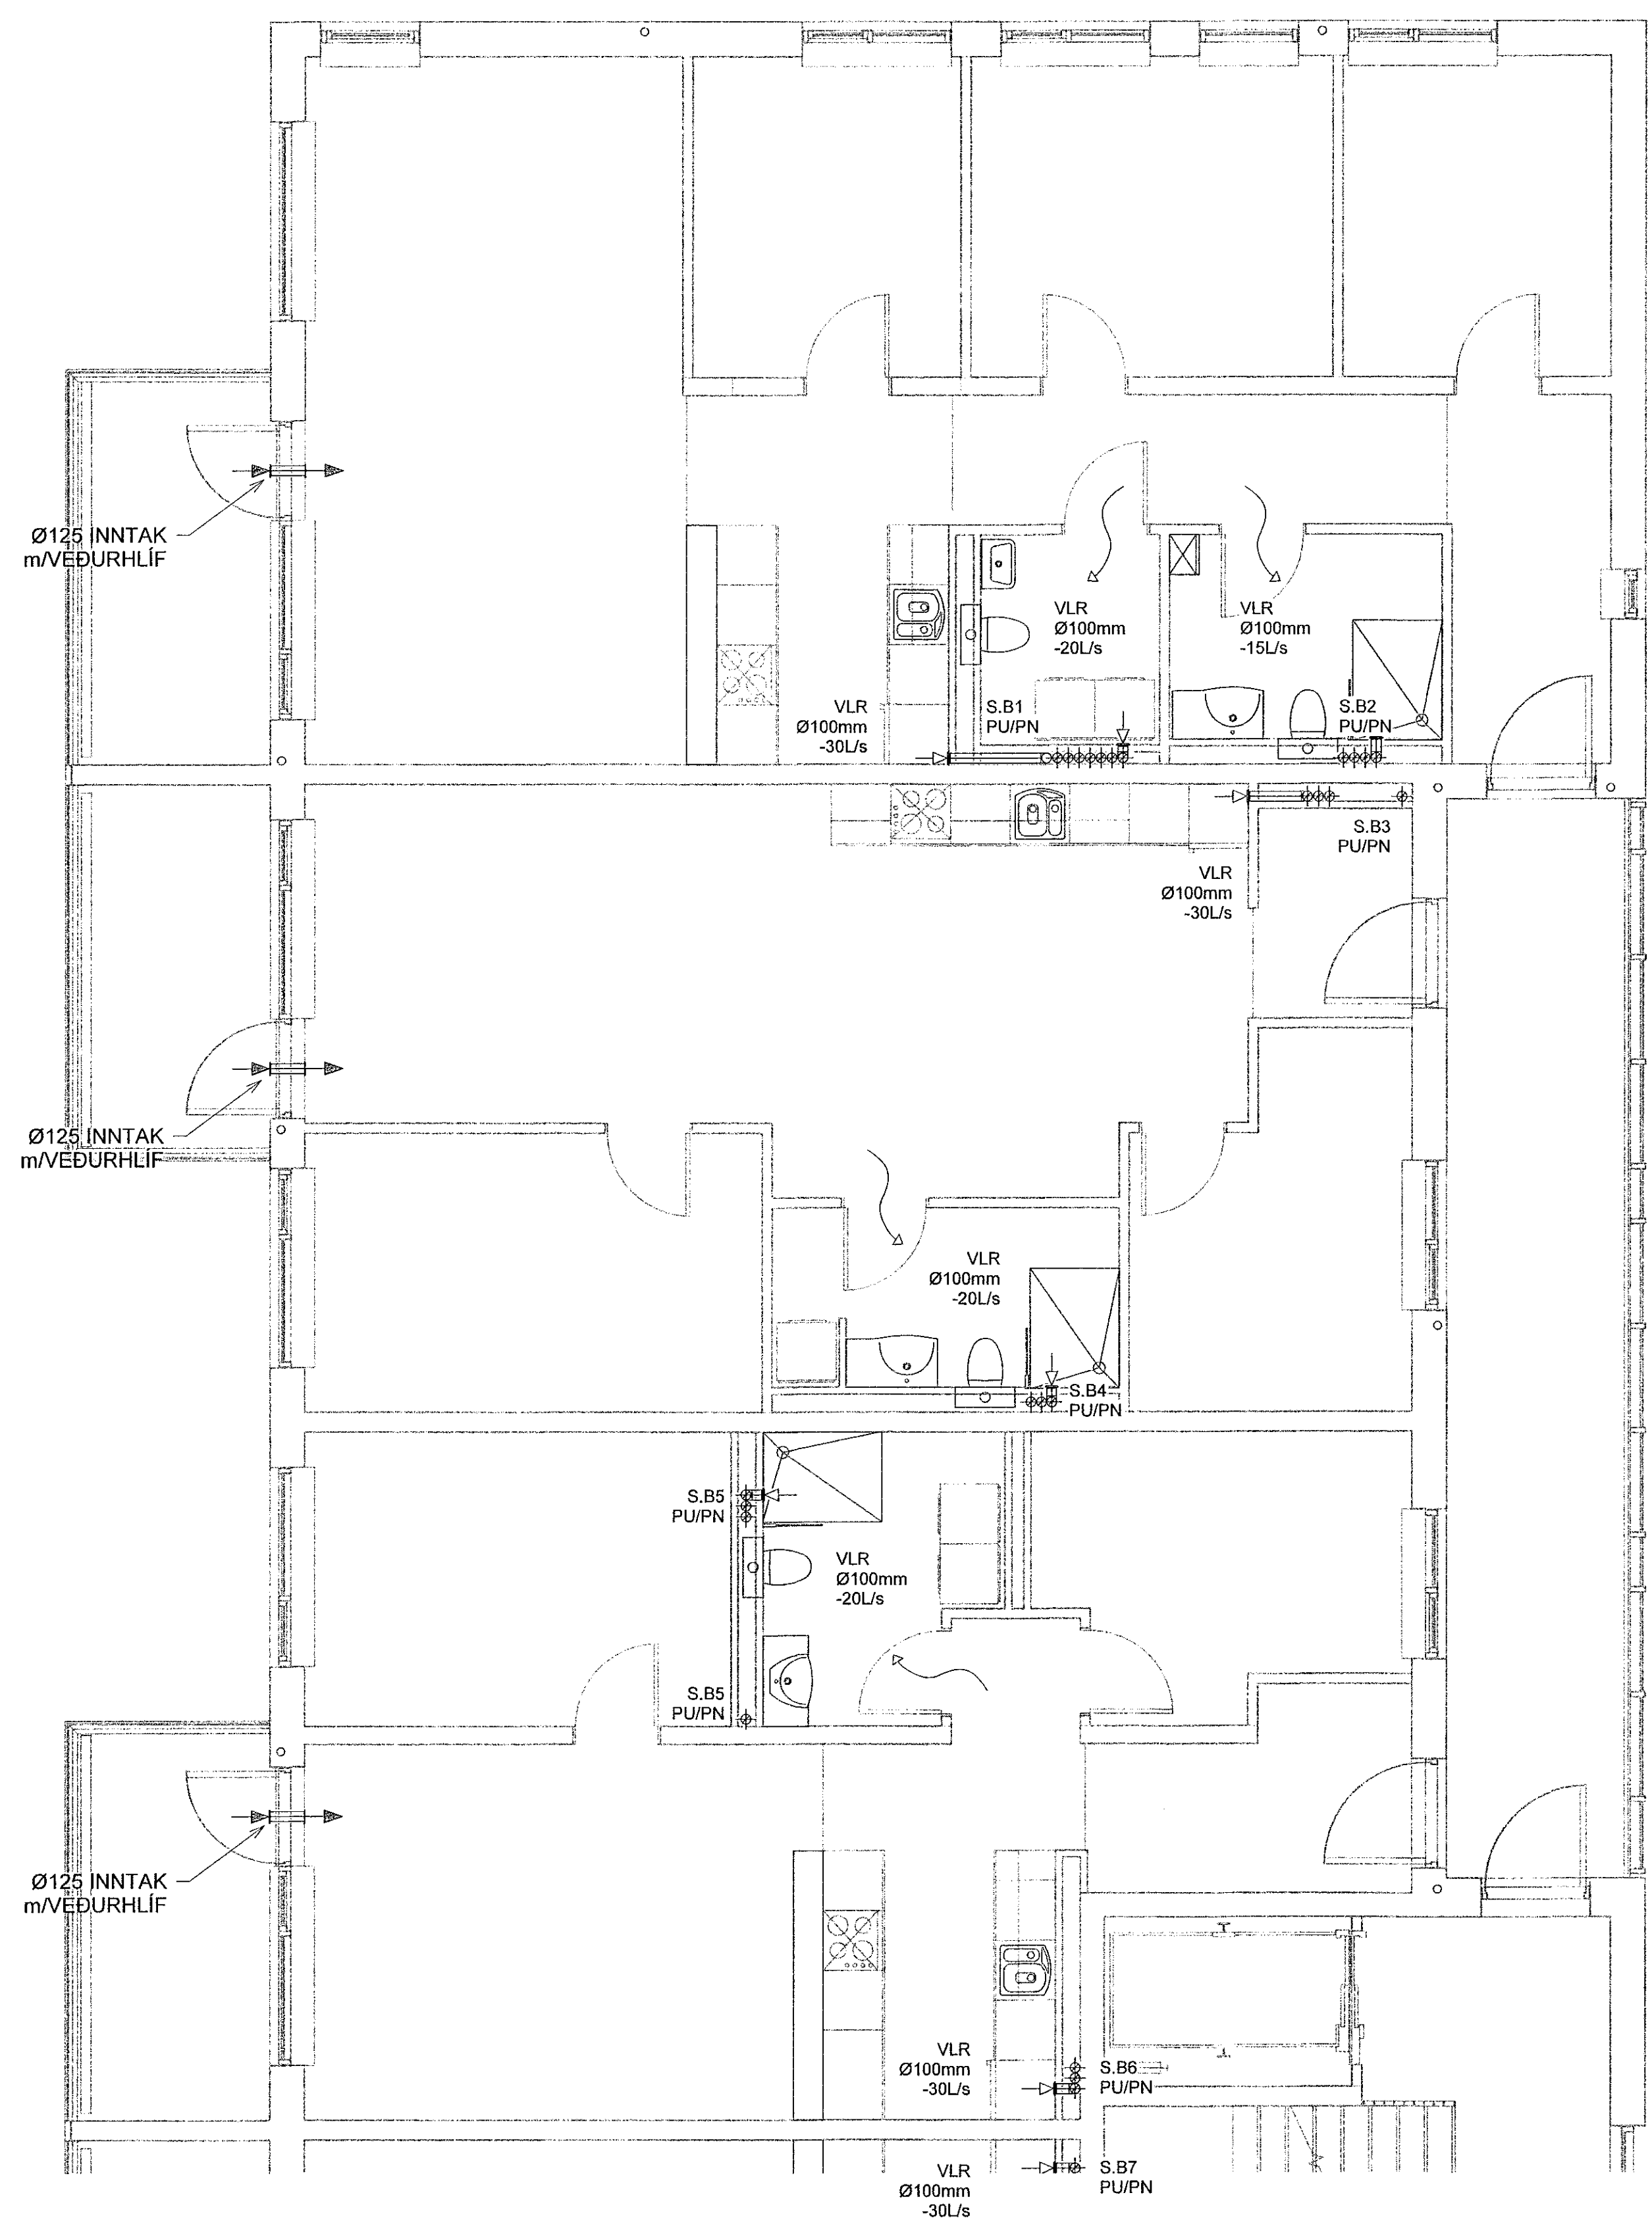

Sjá almennar skýringar á teikn. P0-01 og P0-02  
Ervæðingarmál er 100 úr blíkki, nema annað sé tekið fram.  
Ekkverja þarf lagnir með einangrun, sem ferðast á milli brunahófa og liggja í opnu rými.

Loftbil undir hurð eða yfirstraumsrist

**VERKFRÆÐISTOFA**


NNE VERKFRÆÐISTOFA ehf  
Hæðamari 6 - 201 Kópavogur Ísland  
s. 899-3077 / 899-3077  
Kl. 460421-0470. nne@nne.is www.nne.is

**HRINGHAMAR 21-25**  
221 HAFNARFJÖRÐUR

SÉRUPPDRETTIR PÍPULAGNIR MHL 02  
LOFTRÆSTING - GRUNNMYND 3.HÆÐ

Hönnun:	ALM	Verknúmer:	22012
Teiknað:	ALM	Mælikvarði:	1:50
Yfirfarið:	NG	Dagsetning:	06.07.2022

Samþykkt:	Hákon Óm Ómarsson Kl. 300577-3189	Teikn.nr.:	P4-31B
Áritun hönnunarstjóra:	Kristín Ragnarsson Kl.120944-2659	Útgáfa:	1

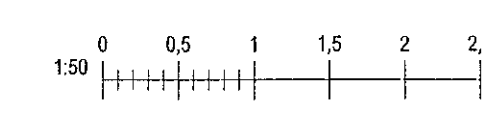

Útgáfa / Dagsetning aðalupplýsinga: 06.07.2022

Skýr: 06/07/22  
Skrá: MVAWR222012 - Hringhamar 25B02 DESIGN02 P - PÍPULAGNIR P4\_Hringhamar 21-25\_Loftræsting.04