
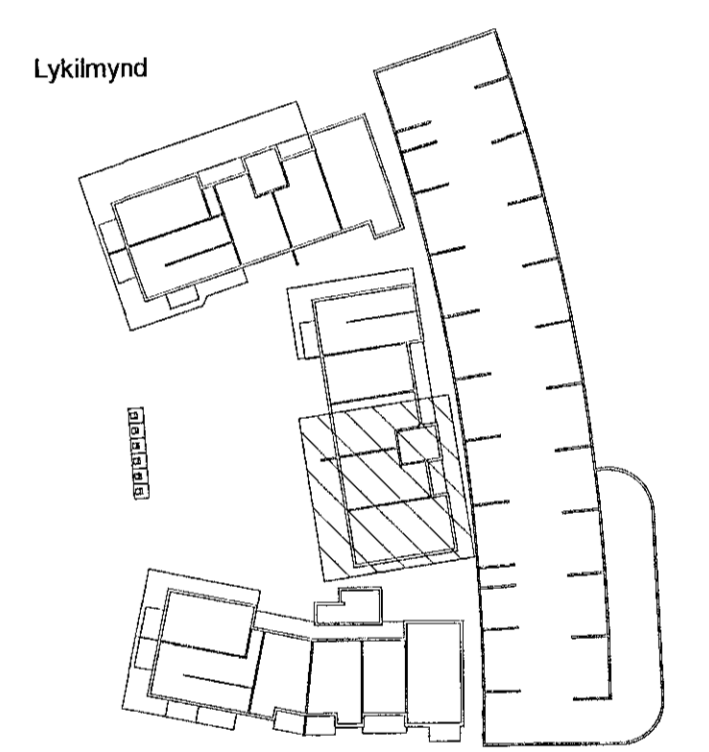


Útg.	Dags.	Lýsing	Nafn
1	08.07.2022	FRUMTÚGAFA	HCO

Samþykkt þann
02. sep. 2022
Byggingafulltrúinn í Hafnarfirði

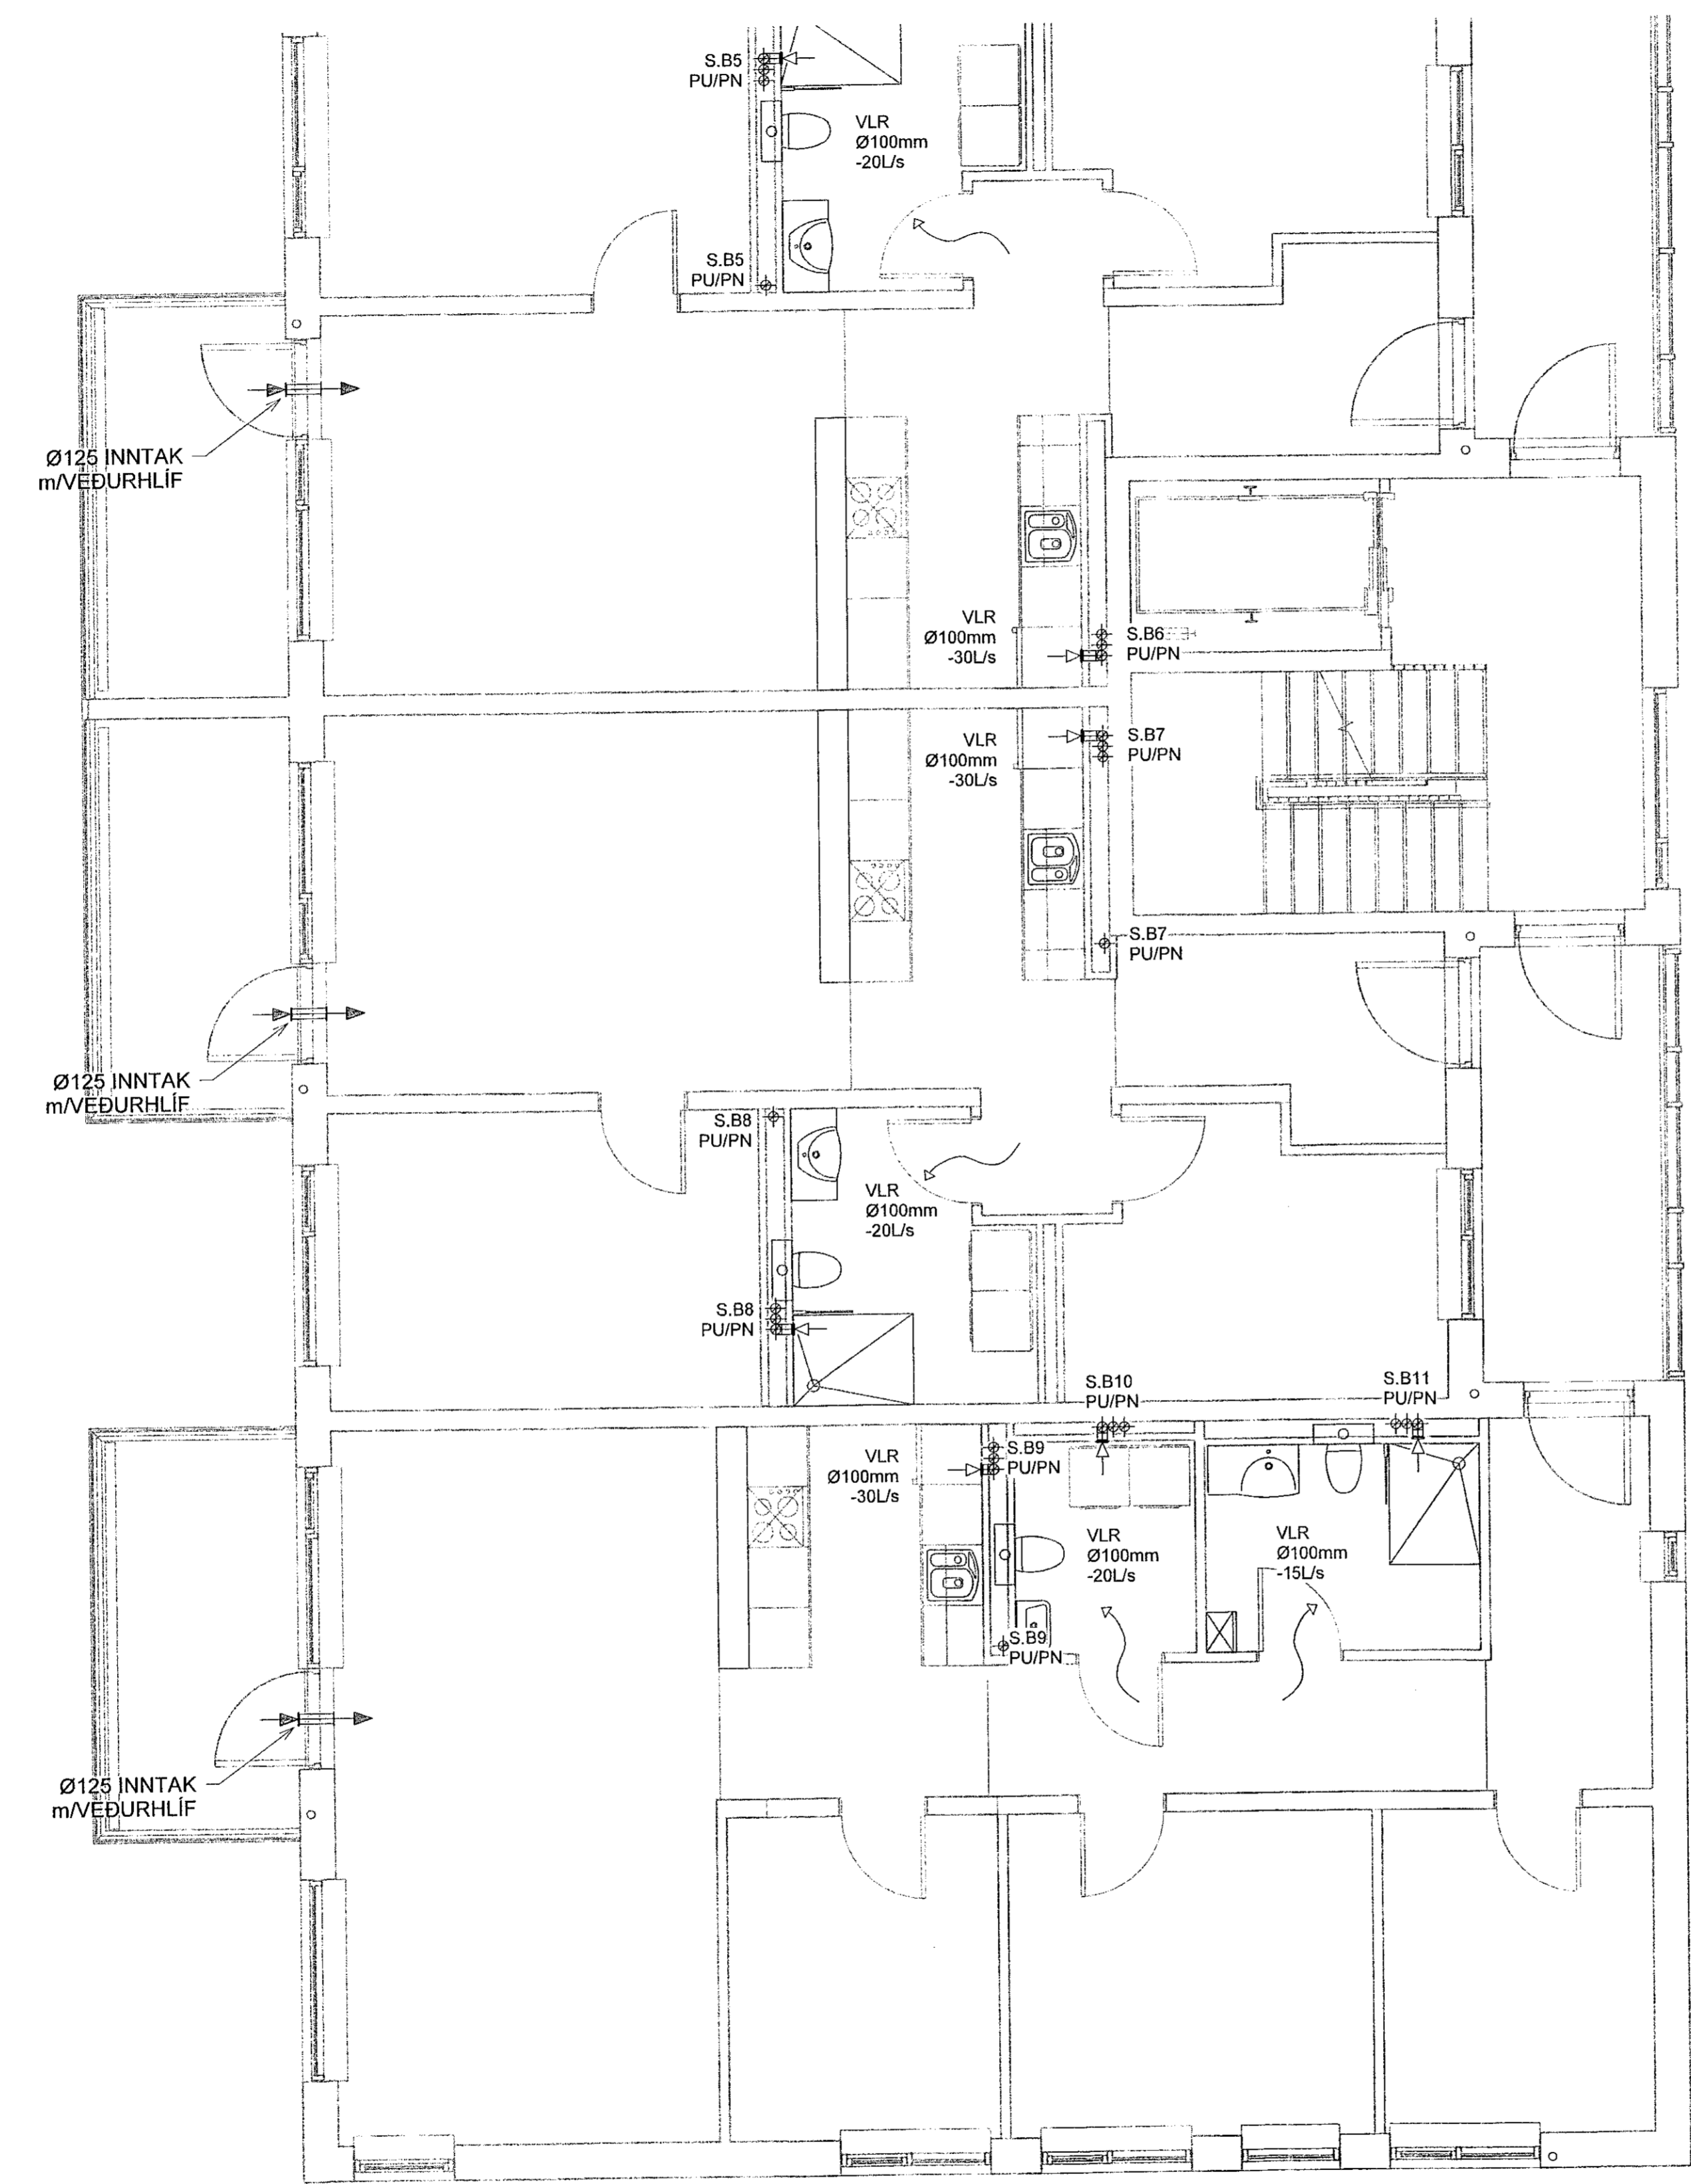

Sjá almennar skýringar á teikn. P0-01 og P0-02
Þvermál loftræslagna er Ø100 úr blíkki, nema annað sé tekið fram.
Eldverja þarf lagnir með einangrun, sem ferðast á milli brunahölla og liggja í opnu rými.

Loftbil undir hurð eða yfirstraumsrist

VERKFRÆÐISTOFA

NNE VERKFRÆÐISTOFA ehf
Hæðamálarétt 6 - 201 Kúpingur líland
s. 899-3077 / 899-3077
KL 460421-0470. nne@nne.is www.nne.is

HRINGHAMAR 21-25
221 HAFNARFJÖRÐUR

SÉRUPPDRÆTTIR PÍPULAGNIR MNI.02
LOFTRÆSTING - GRUNNMÝND 3.HÆÐ

Hönnun:	ALM	Verknúmer:	22012
Teiknað:	ALM	Mælikvæði:	1:50
Yfirfarið:	NG	Dagsetning:	08.07.2022
Samþykkt:	Hákon Órn Órnarson KL 300577-3189	Teikn.nr.:	P4-32B
Áritun hönnunarstjóra:	Kristinn Ragnarsson KL 120944-2699	Útgáfa:	1
Útgáfa / Dagsetning aðalupplýttu. 0105.04.2022			



Próf. 08.07.22
Skr. 01.2022 13:55:59

Copyright © NNE Verkefnastofa ehf - Hönnun og skýringar. Pípuáritun er hluti af byggingarritun. Pípuáritun er hluti af byggingarritun.