
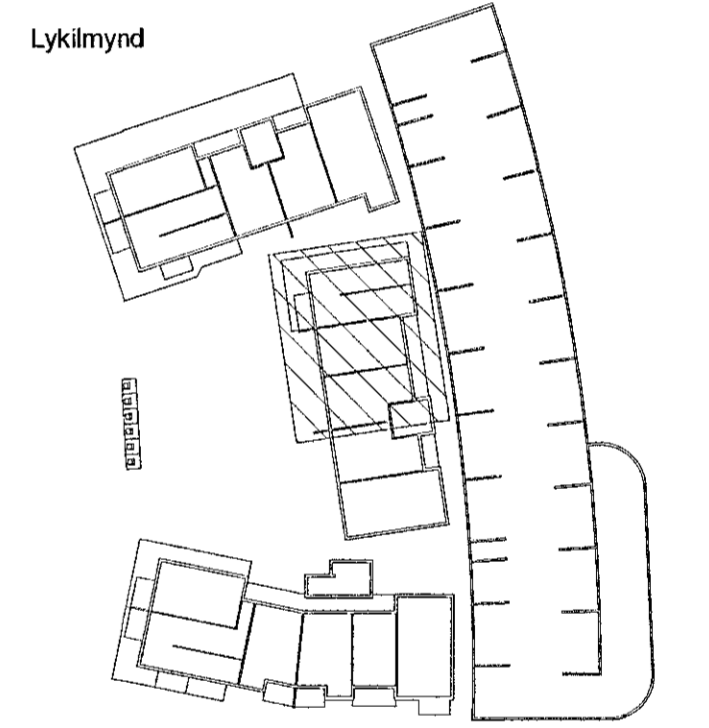


Samþykkt þann
02. sep. 2022
Byggingaálftrúinn í Hafnarúrdi

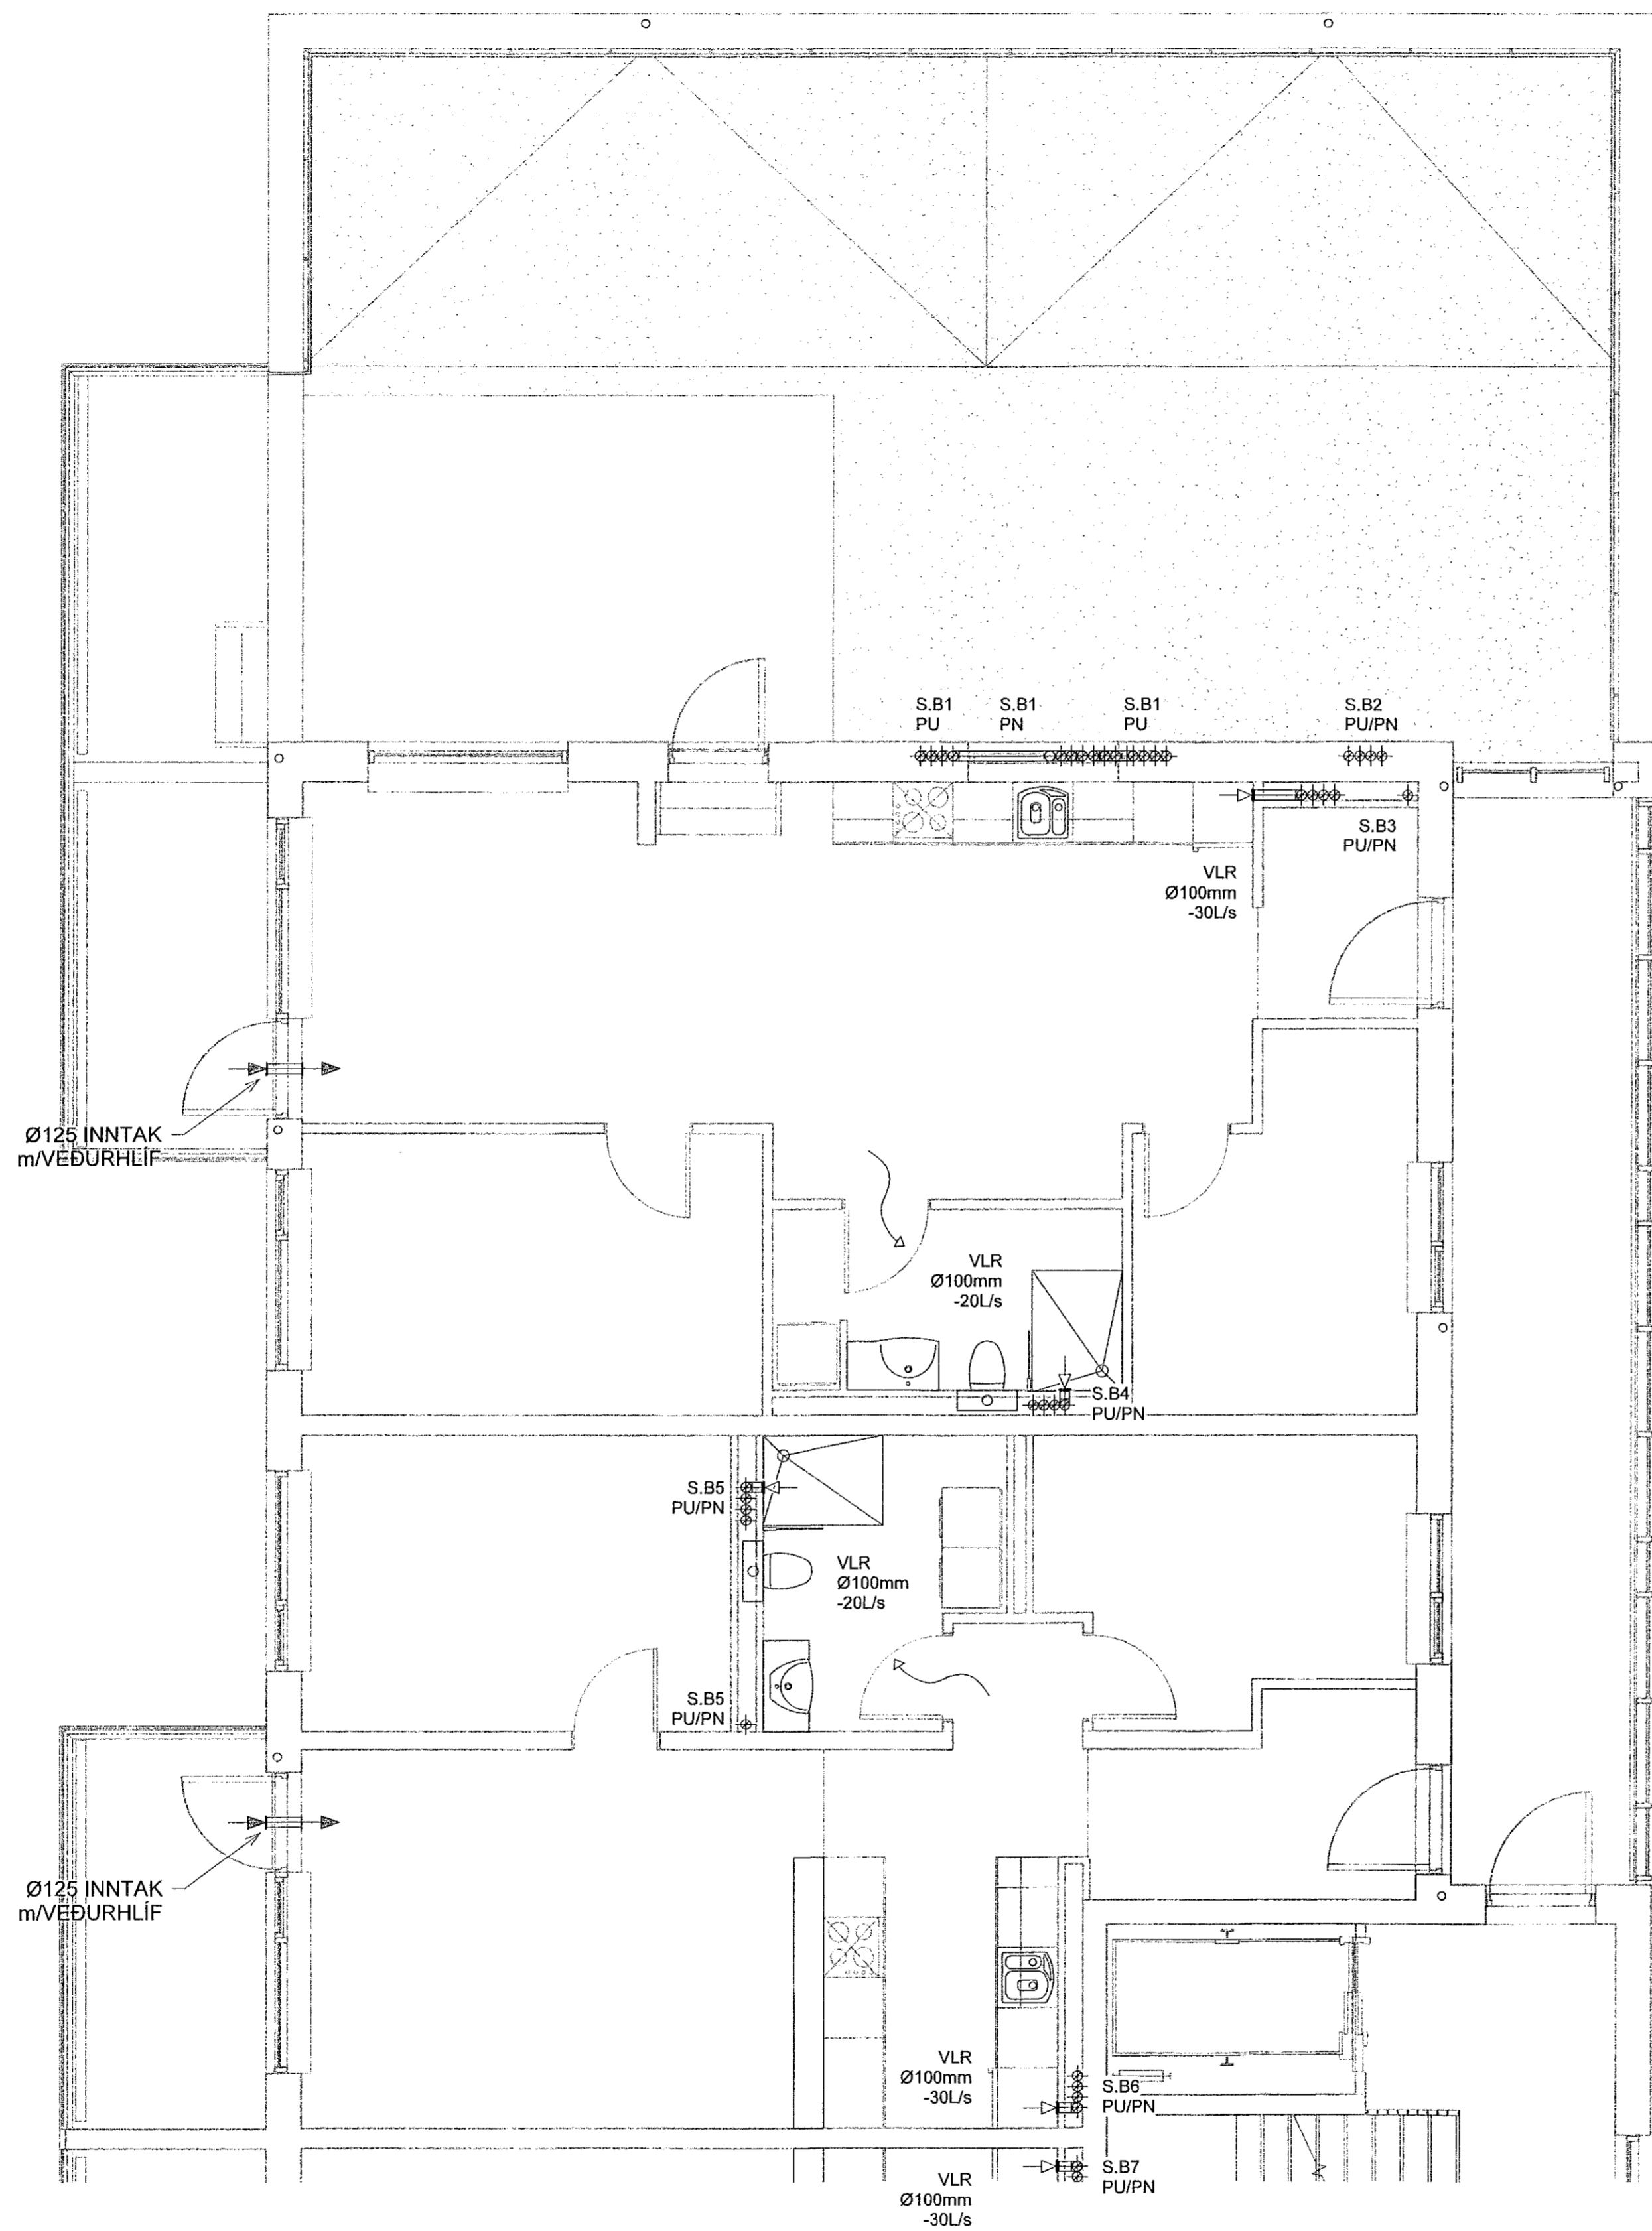


Sjá almennar skýringar á teikn. P0-01 og P0-02
Þvermál lofttræsilaigna er Ø100 úr blíkki, nema annað sé tekið fram.
Eldverja þarf lagin með einangrun, sem ferðast á milli brunahóla og liggja í opnu rými.
Loftbil undir hurð eða yfirstramsrist

VERKFRÆDISTOFA

NNE VERKFRÆDISTOFA ehf
Hæðamári 6 - 201 Kópavogur Ísland
s. 899-3077 / 899-3577
kl. 460421-0470. nne@nne.is www.nne.is

HRINGHAMAR 21-25
221 HAFNARFJÖRÐUR
SÉRUPPRÆTTIR PÍPULAGNIR Mhl. 02
LOFTRÆSTING - GRUNNMÝND 4. HÆÐ

Hönnun:	ALM	Verknúmer:	22012
Teiknað:	ALM	Mælikvarði:	1:50
Yfirfarð:	NG	Dagsetning:	06.07.2022
Samþykkt:	Hákon Órn Ómarsson Kl. 300577-3189	Teikn.nr.:	P4-41B
Áritun hönnunarstjóra:	Kristinn Ragnarsson Kl. 120944-2699	Útgáfa:	1
Útgáfa / Dagsetning aðalupplýsinga: 0105.04.2022			

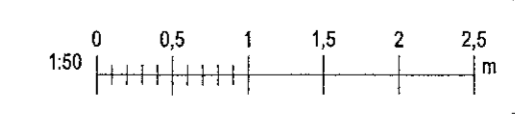

Próf. 06/27/22
Skrá: M:\AVR\222212 - Hringhamar 25B\02 DESIGN\02 P - PÍPULAGNIR\4_Hringhamar 21-25_Loftræsting.rvt