
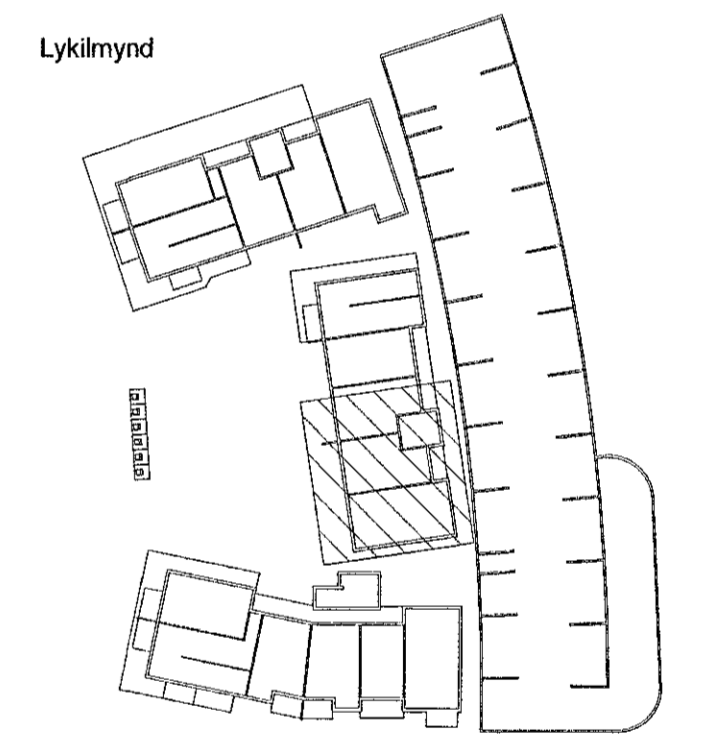


Útg.	Dags.	Lýsing	Nafn
1	06.07.2022	FRUMTJÁGAFA	HOÖ

Samþykkt þann
02. sep. 2022
Byggingafulltráinn í Hafnarfirði

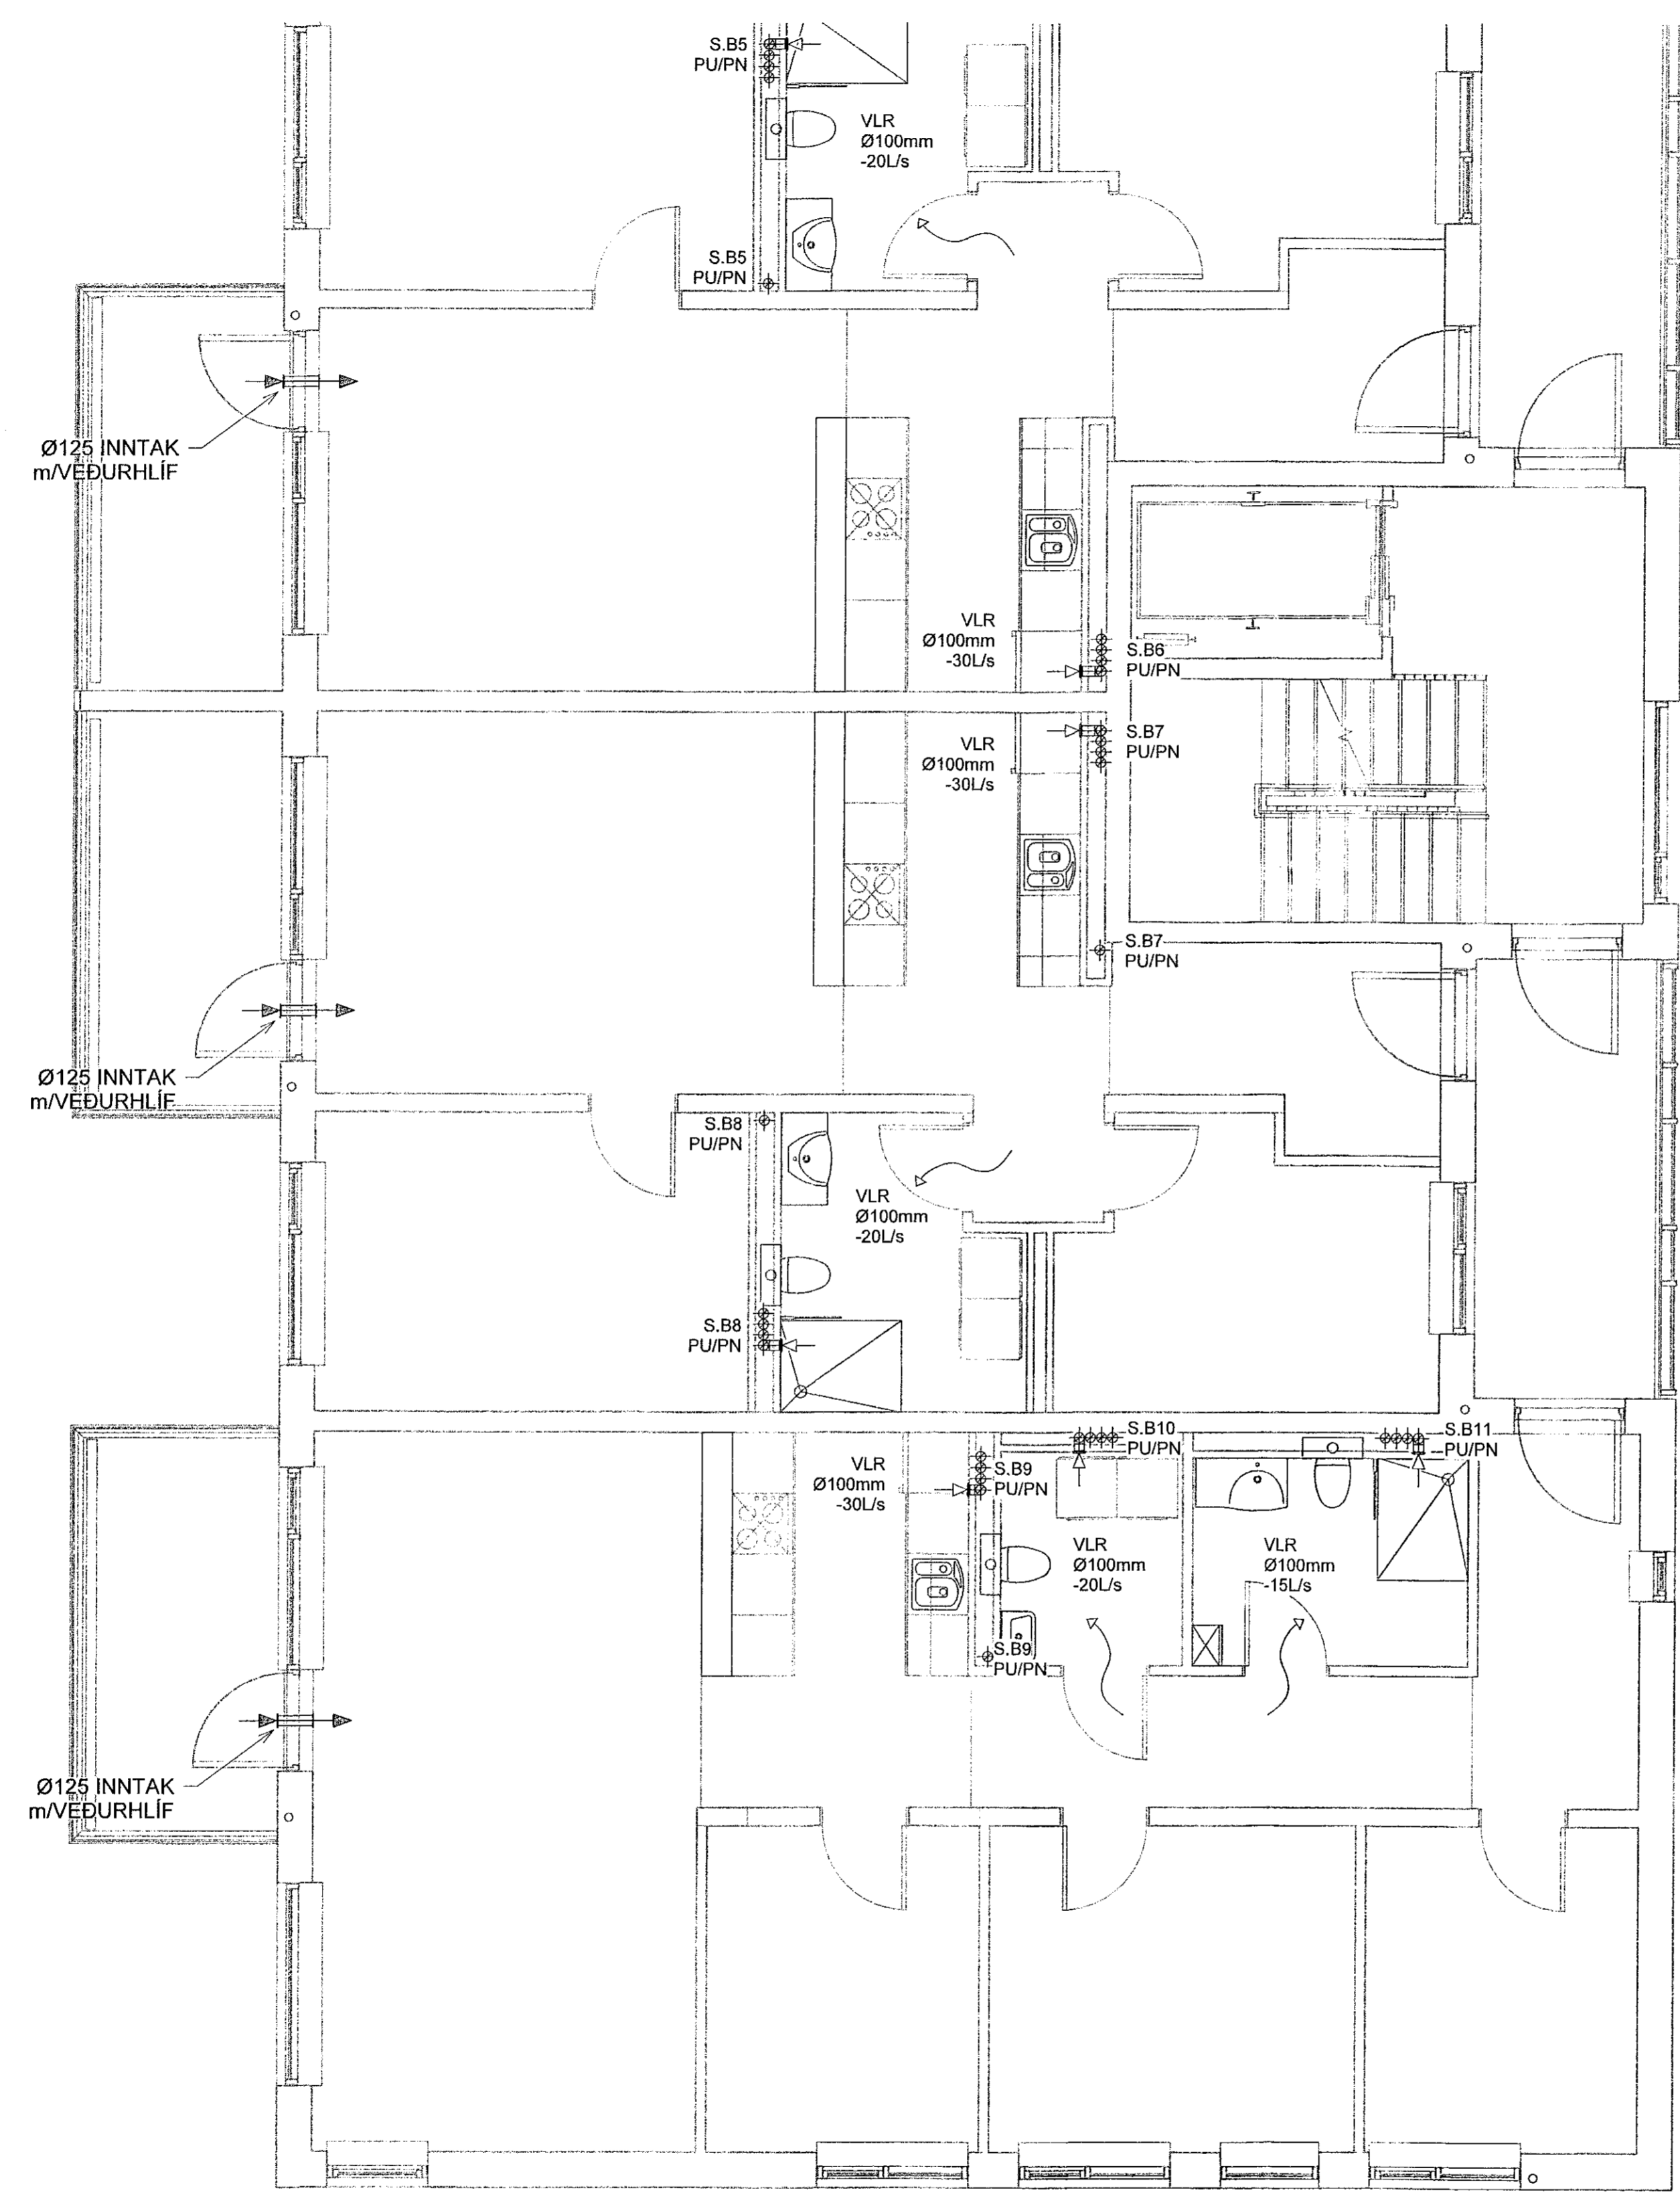

Sjá almennar skýringar á teikn. P0-01 og P0-02
Þvermál loftræsílagna er Ø100 úr blíkki, nema annað sé tekið fram.
Eldverja þarf lagnir með einangrun, sem ferðast á milli brunahöfða og leggja í opnu rými.

Loftbil undir hurð eða yfirstraumsrist


VERKFRÆDISTOFA

NNE VERKFRÆDISTOFA ehf
Hæðamári 6 - 201 Kópavogur Ísland
s. 899-3077 / 899-3577
Kl. 460421-0470. nne@nne.is www.nne.is

HRINGHAMAR 21-25

221 HAFNARFJÖRÐUR
SÉRUPPDÆTTIR PÍPULAGNIR Mhl. 02
LOFTRÆSTING - GRUNNMYND 4.HÆÐ

Hönnun:	ALM	Verkúmer:	22012
Teiknað:	ALM	Mælikvarði:	1:50
Yfirfarið:	NG	Dagsetning:	06.07.2022
Samþykkt:		Teikn.nr.:	P4-42B
Hákon Óni Ómarsson Kl. 300577-3189		Útgáfa:	1
Áritun hönnunarstjóra: Kristinn Ragnarsson Kl. 120944-2699		Útgáfa / Dagsetning aðaluppráta:	005.04.2022

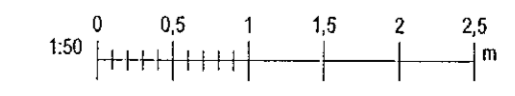

Skýr. 06/27/22
Skrá: 5.7.2022 13:54:01

Copyright © NNE Verkefni ehf. - Hönnun og arkitektúr. - Framtíðin er hér og nú. - Framtíðin er hér og nú. - Framtíðin er hér og nú.