
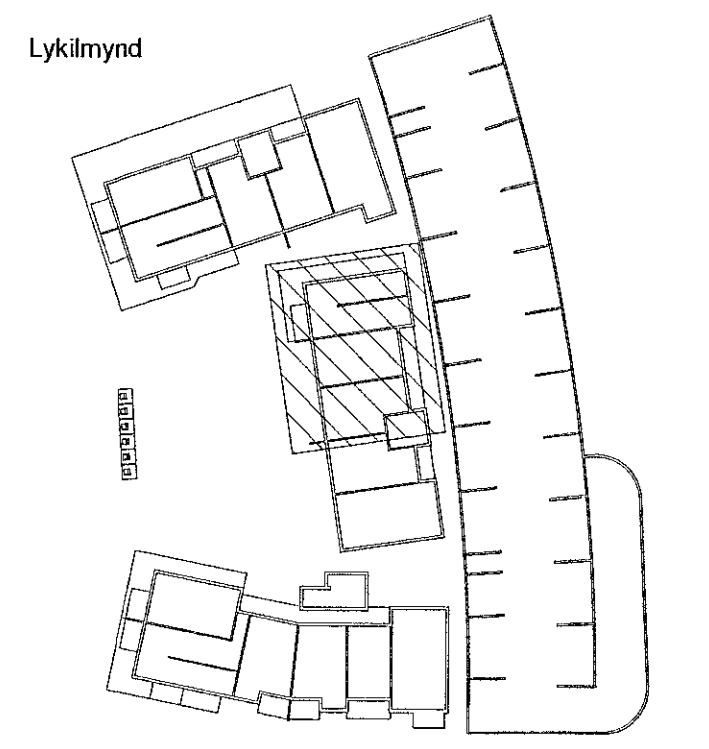


Útg.	Dags.	Lysing	Nafn
1	06.07.2022	FRUMÚTGÁFA	HOÓ

Samþykkt þann
02. sep. 2022
Byggingufulltrúinn í Hafnarfirði

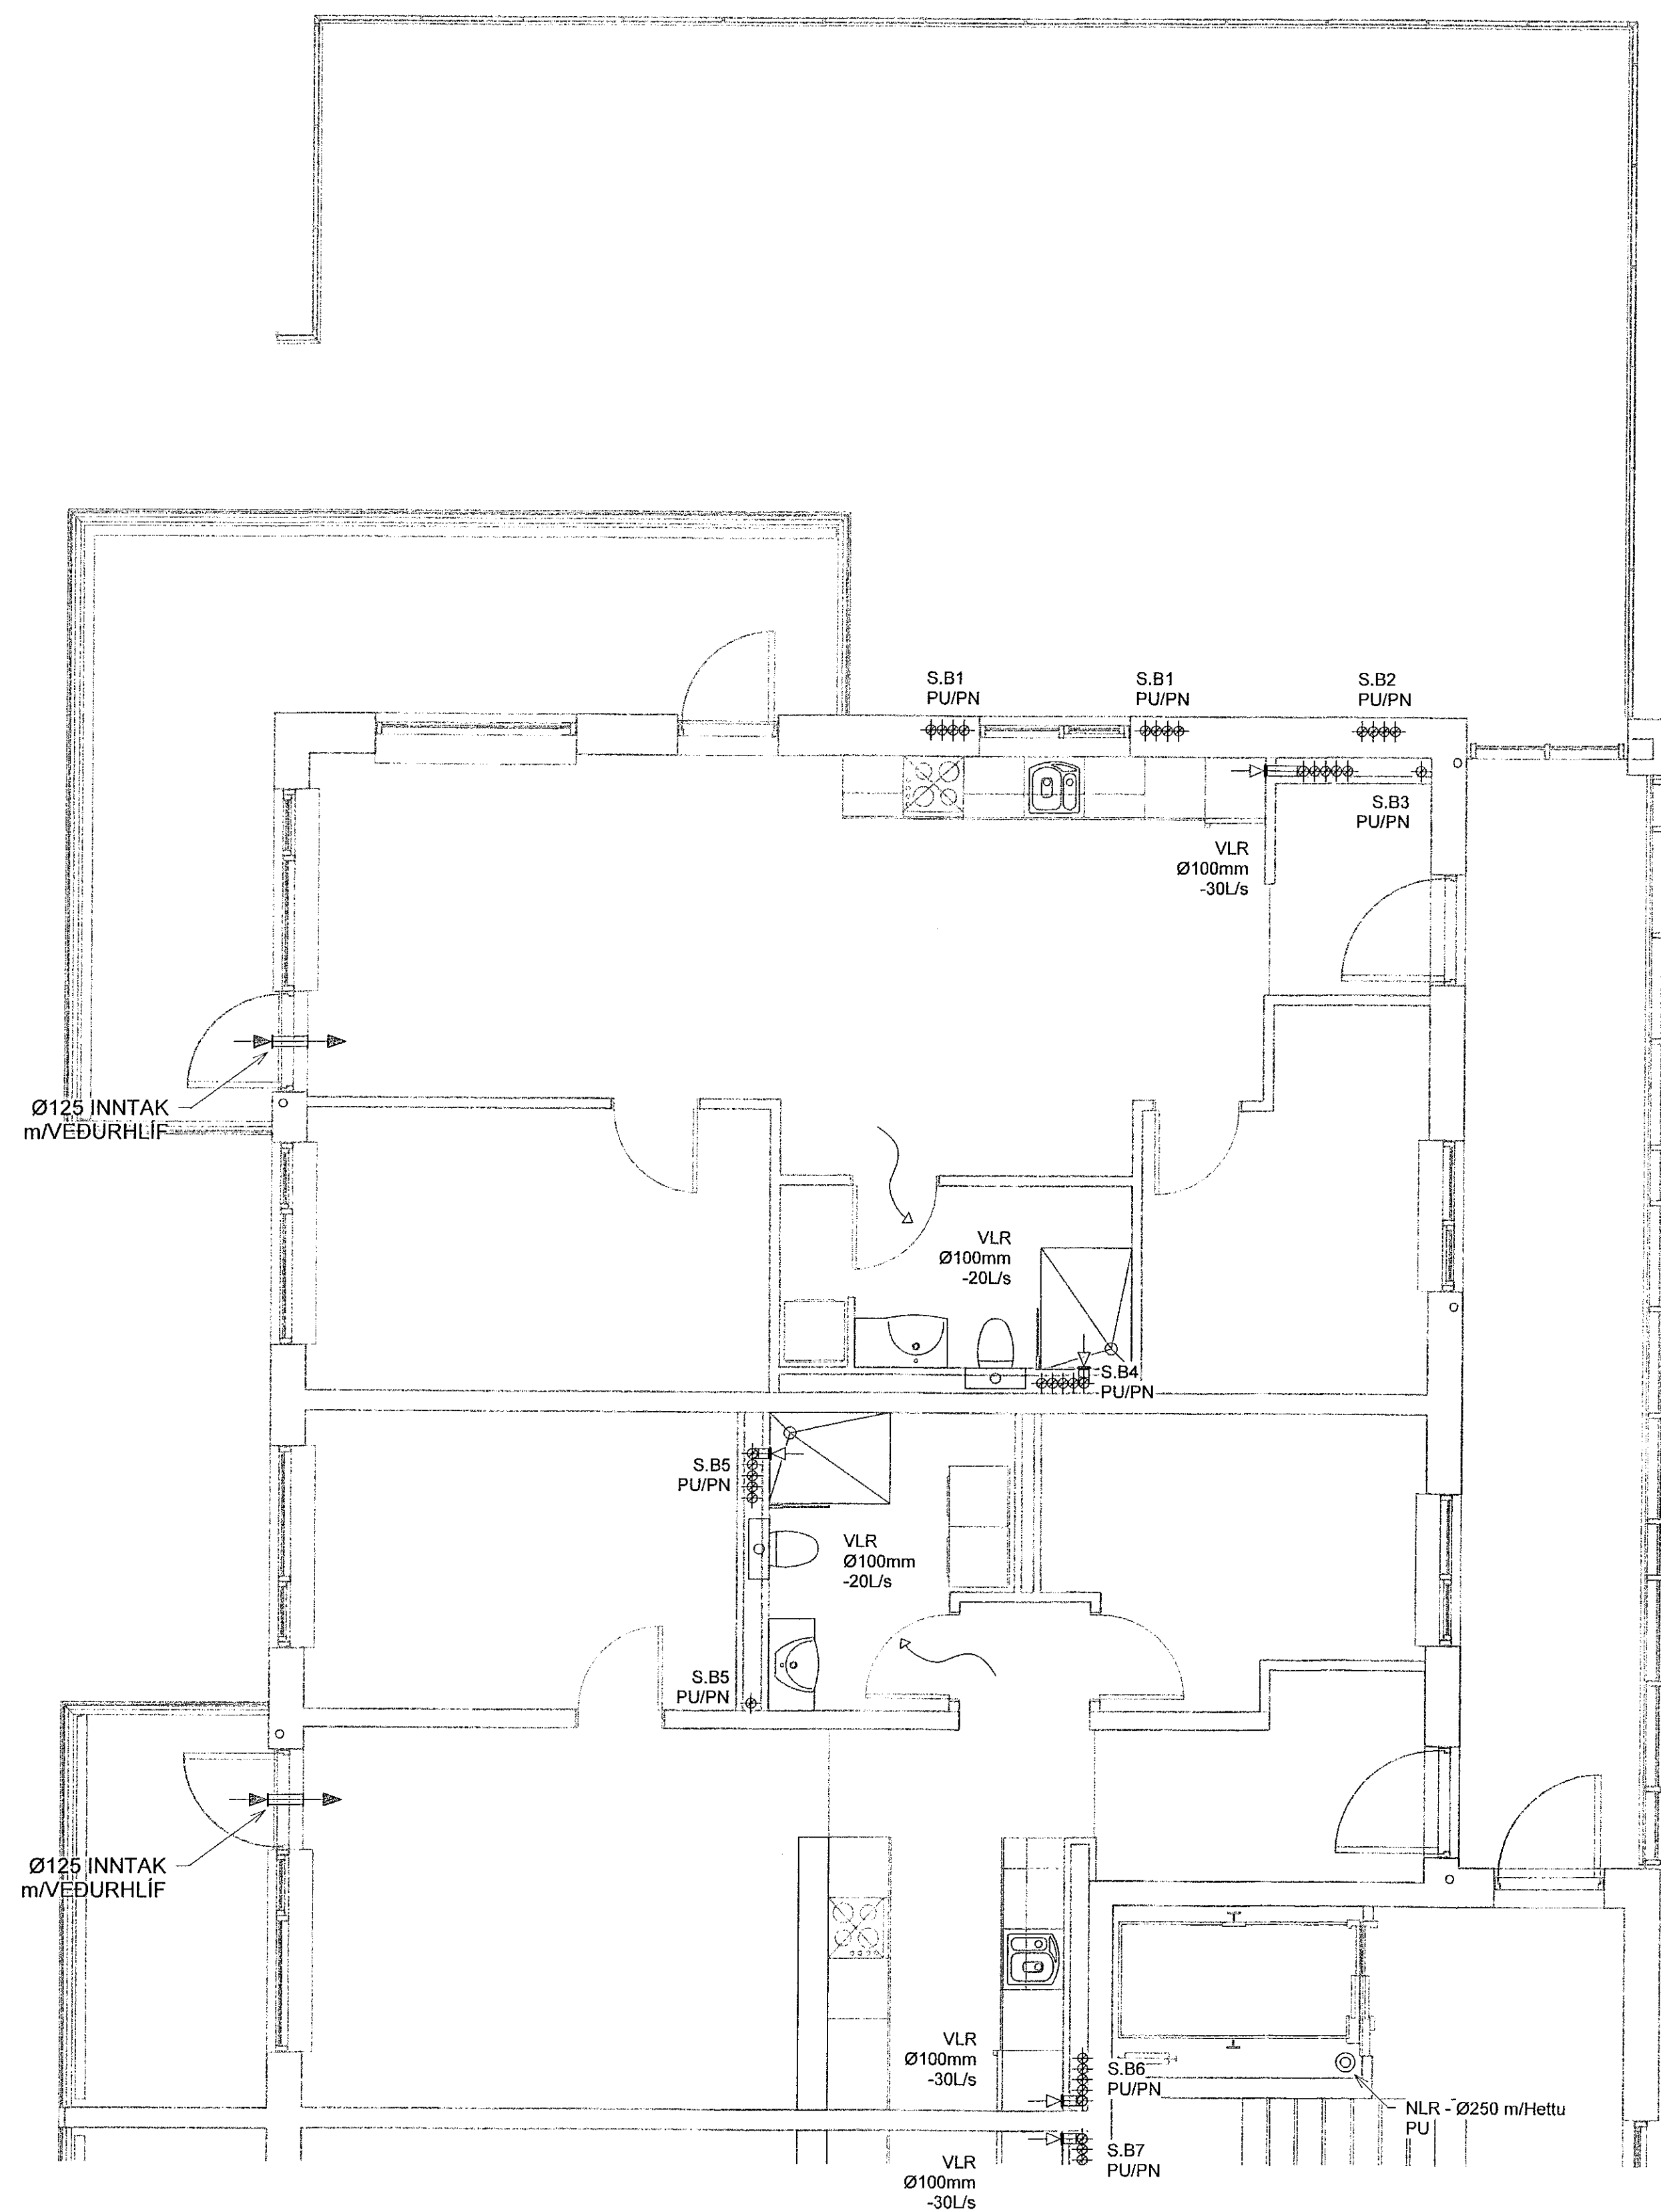


Sjá almennar skýringar á teikn. P0-01 og P0-02
Þvermál loftræsilaigna er Ø100 úr blíkki, nema annað sé tekið fram.
Eldverja þarf lagnir með einangrun, sem ferðast á milli brunahófa og liggja í opnu rými.
Loftbil undir hurð eða yfirstraumsrist

VERKFRÆÐISTOFA

NNE VERKFRÆÐISTOFA ehf
Háðarúni 6 - 201 Kópavogur Ísland
s. 899-3077 / 899-3577
Kl. 460421-0470. nne@nne.is www.nne.is

HRINGHAMAR 21-25
221 HAFNARFJÖRÐUR
SÉRUPPDRETTIR PÍPULAGNIR Mhl. 02
LOFTRÆSTING - GRUNNMÝND 5.HÆÐ

Hönnun:	ALM	Verknúmer:	22012
Teiknað:	ALM	Mælikvarði:	1:50
Yfirfarir:	NG	Dagsetning:	06.07.2022
Samþykkt:		Teikn.nr.:	P4-51B
Hákon Óm Ómarsson Kl. 300577-3189		Útgáfa:	1
Áritun hönnunarstjóra: Krislinn Ragnarsson Kl.120944-2699		Útgáfa / Dagsetning aðaluppráta:	05.04.2022

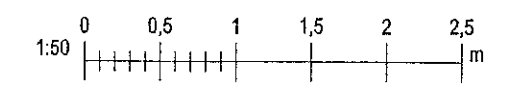

Skv. 5/7.2022 135402

Copyright © NNE Verkefnafræðistofa ehf. Hönnuðu teikningu og myndunum er hald skilfrægt samþykki