
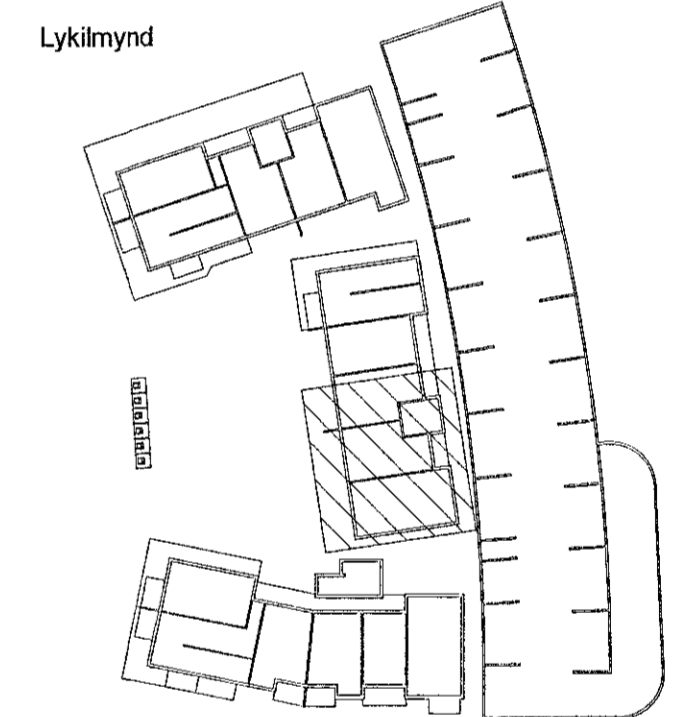


Útg.	Dags.	Lýsing	Nafn
1	06.07.2022	FRUMTÚGÁFA	HOÓ

Samþykkt þann
02. sep. 2022
Byggingafræðistofa í Hálfarfirði

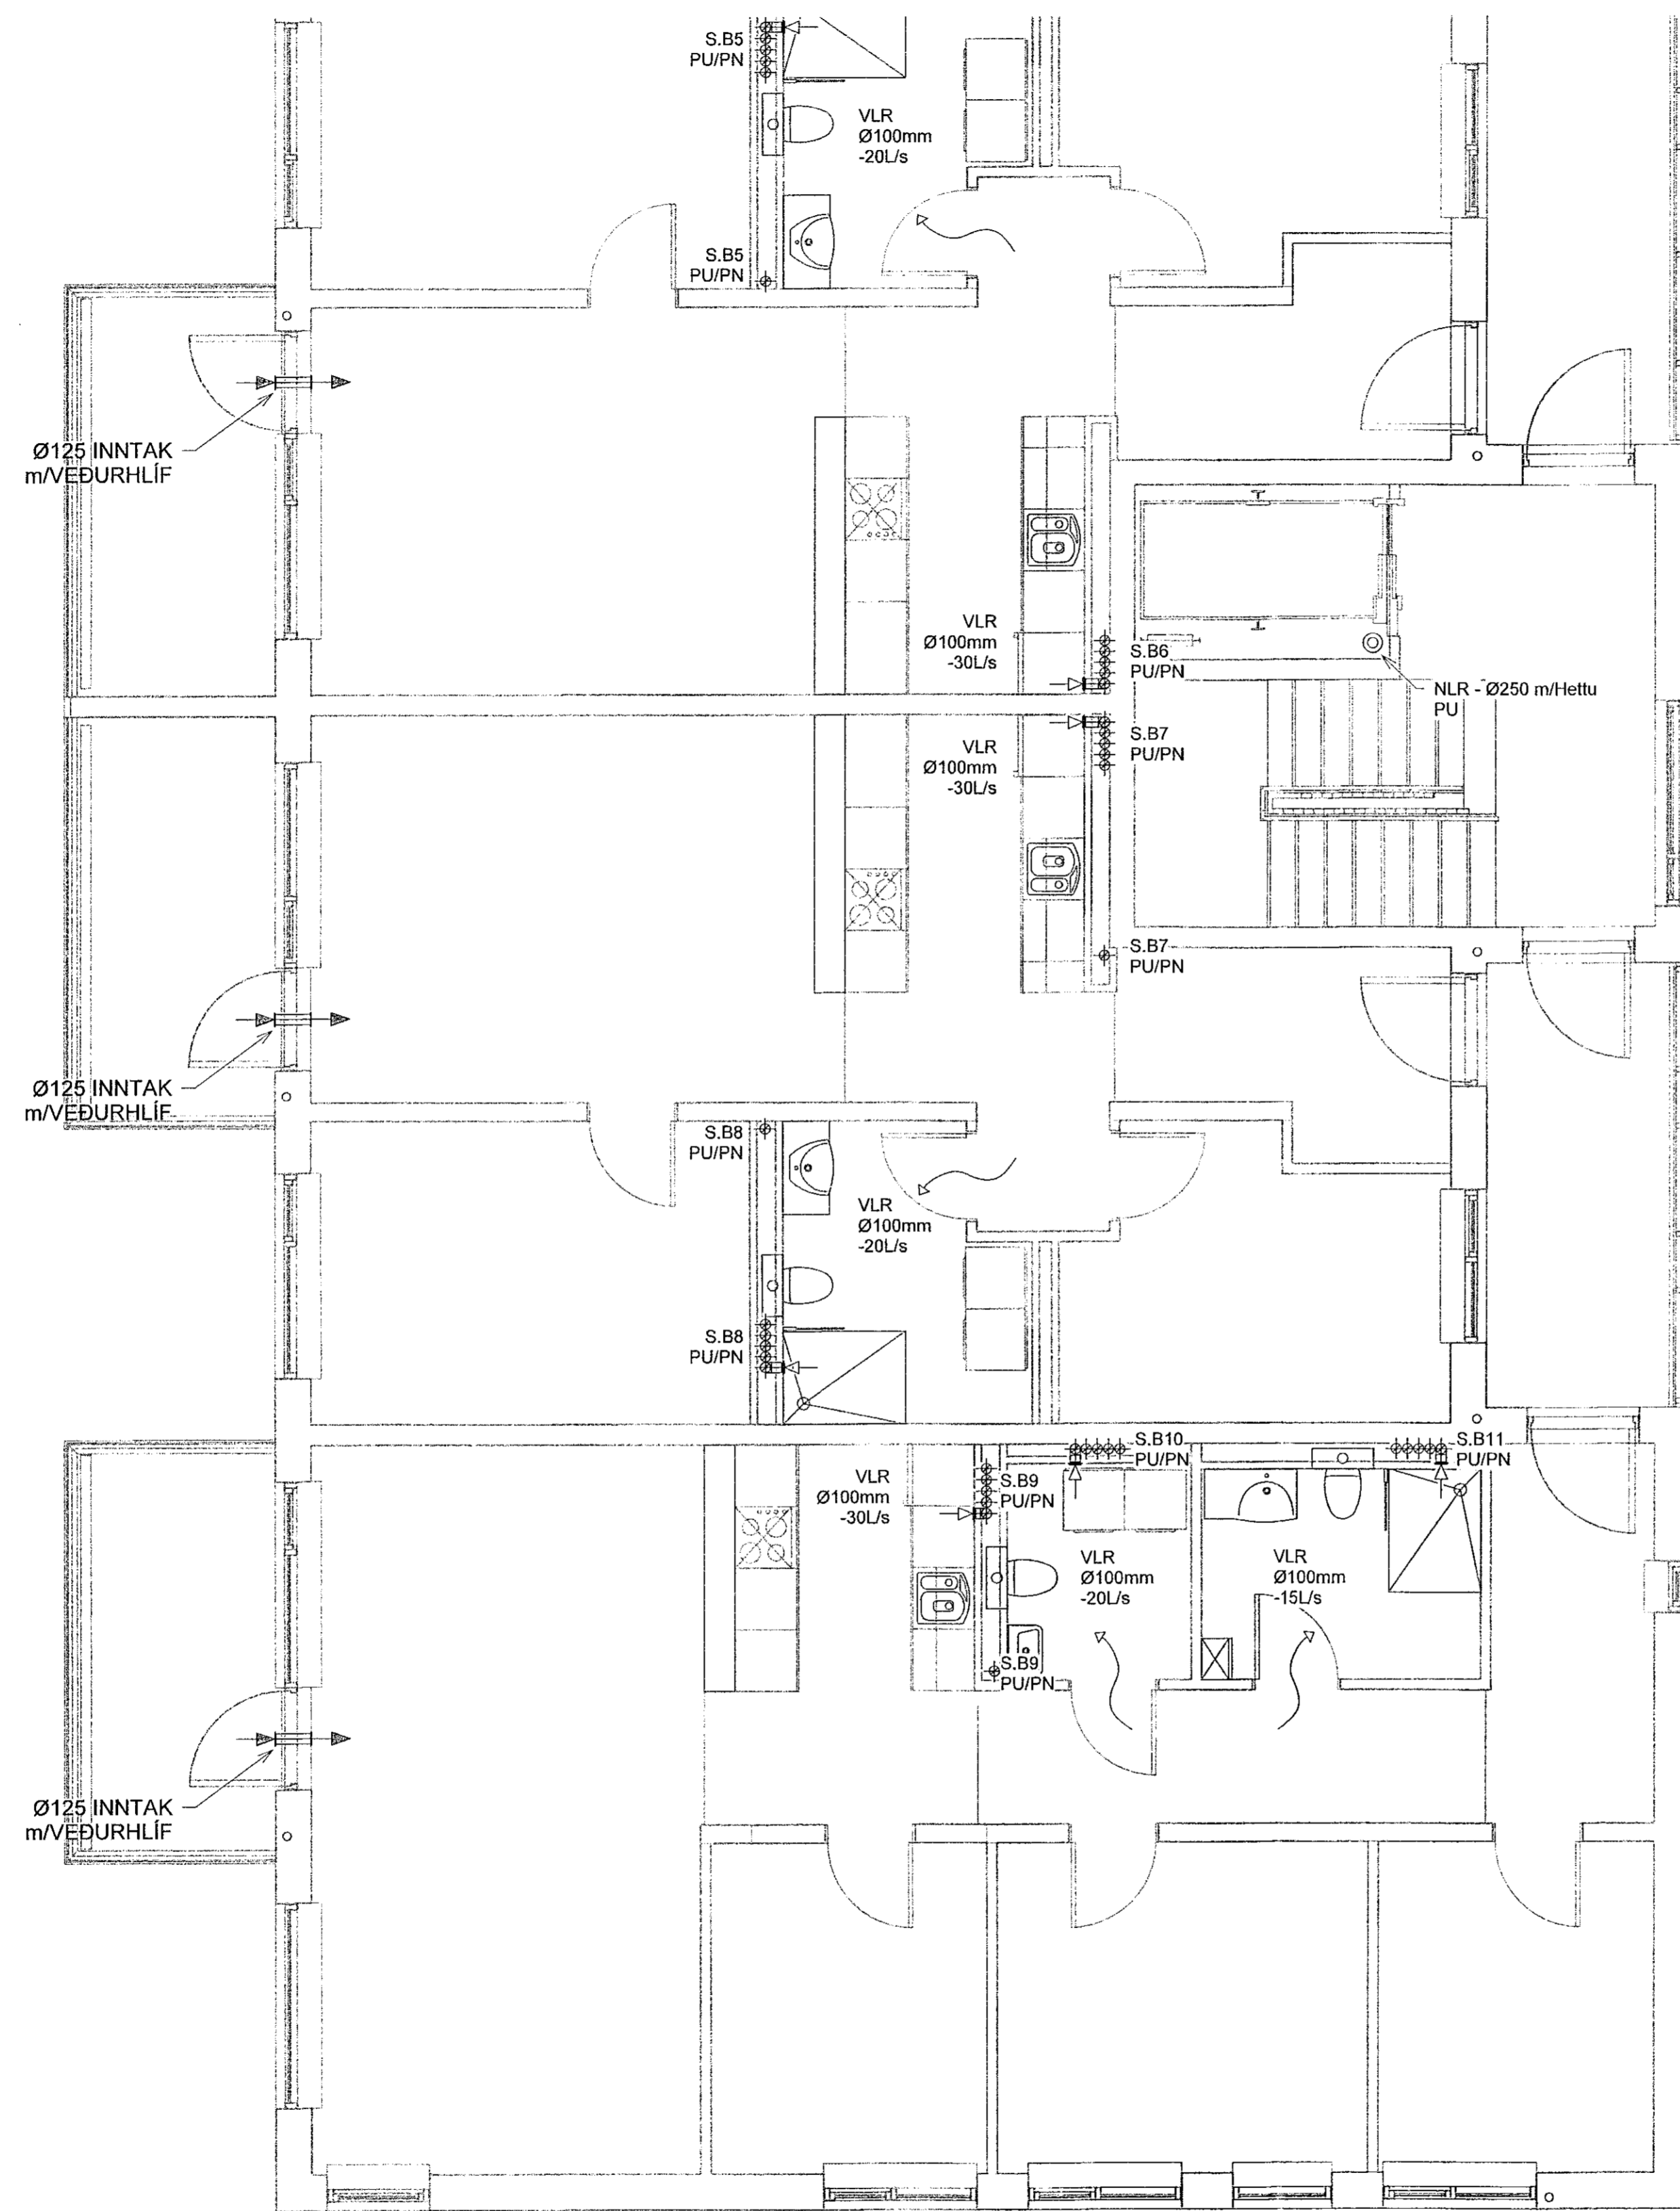

Sjá almennar skýringar á teikn. P0-01 og P0-02
Þvermál loftræslagna er Ø100 úr blíkki, nema annað sé tekið fram.
Eldverja þarf lagnir með einangrun, sem ferðast á milli brunahólla og liggja í opnu rými.

Lottbil undir hurð eða yfirstraumsrist


VERKFRÆÐISTOFA

NNE VERKFRÆÐISTOFA ehf
Hæðarní 6 - 201 Kópavogur Ísland
s. 899-3077 / 899-3577
Kl. 460421-6470. nne@nne.is www.nne.is

HRINGHAMAR 21-25
221 HAFNARFJÖRDUR

SÉRUPPDÆTTIR PÍPULAGNIR MNL 02
LOFTRÆSTING - GRUNNMYND S.HÆÐ

Hönnun:	ALM	Verknúmer:	22012
Teiknað:	ALM	Mælikvarði:	1:50
Yfirarið:	NG	Dagsetning:	06.07.2022
Samþykkt:	Hákon Óm Ómarsson Kl. 300577-3189	Teikn.nr.:	P4-52B
Áritun hönnunarstjóra:	Kristinn Ragnarsson Kl. 120944-2699	Útgáfa:	1
Útgáfa / Dagsetning skiluppdráttar: 09.04.2022			

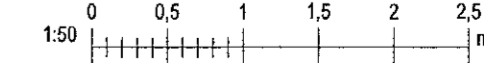

Pró: 06/27/22
Skr: 07.2022-135402

Skrá: MVAVR222012 - Hringhamar 25B/02 DESIGN02 P - PÍPULAGNIR P4_Hringhamar 21-25_Loftræsting.rvt

Copyright © NNE Verkfræðistofa ehf. Hönnuð og teiknuð af NNE Verkfræðistofa ehf. Önnur notkun er án rétt og tekið fram.