
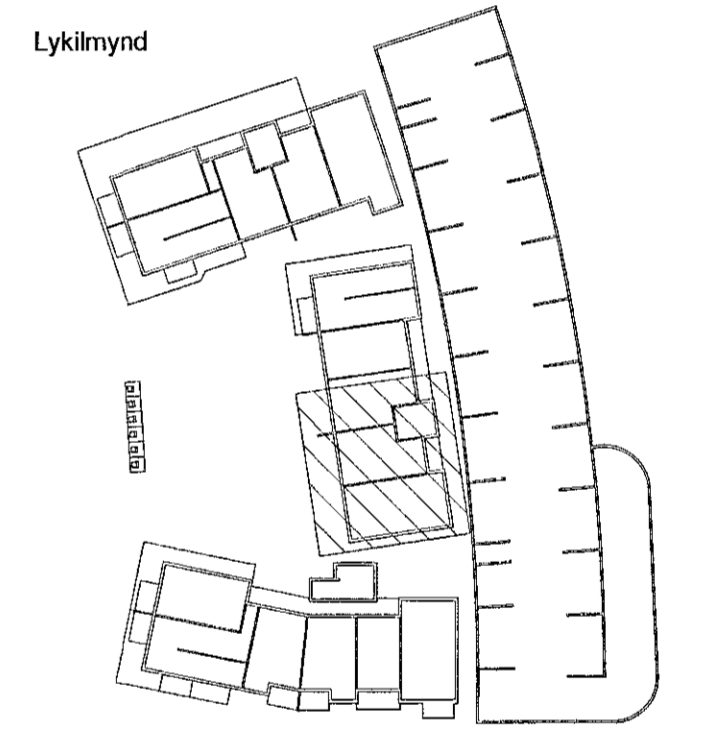


Útg.	Dags.	Lýsing	Nafn
1	06.07.2022	FRUMTUGAFA	HOÓ

Samþykkt þann  
02. sep. 2022  
Byggingafulltrúinn í Hafnarfirði

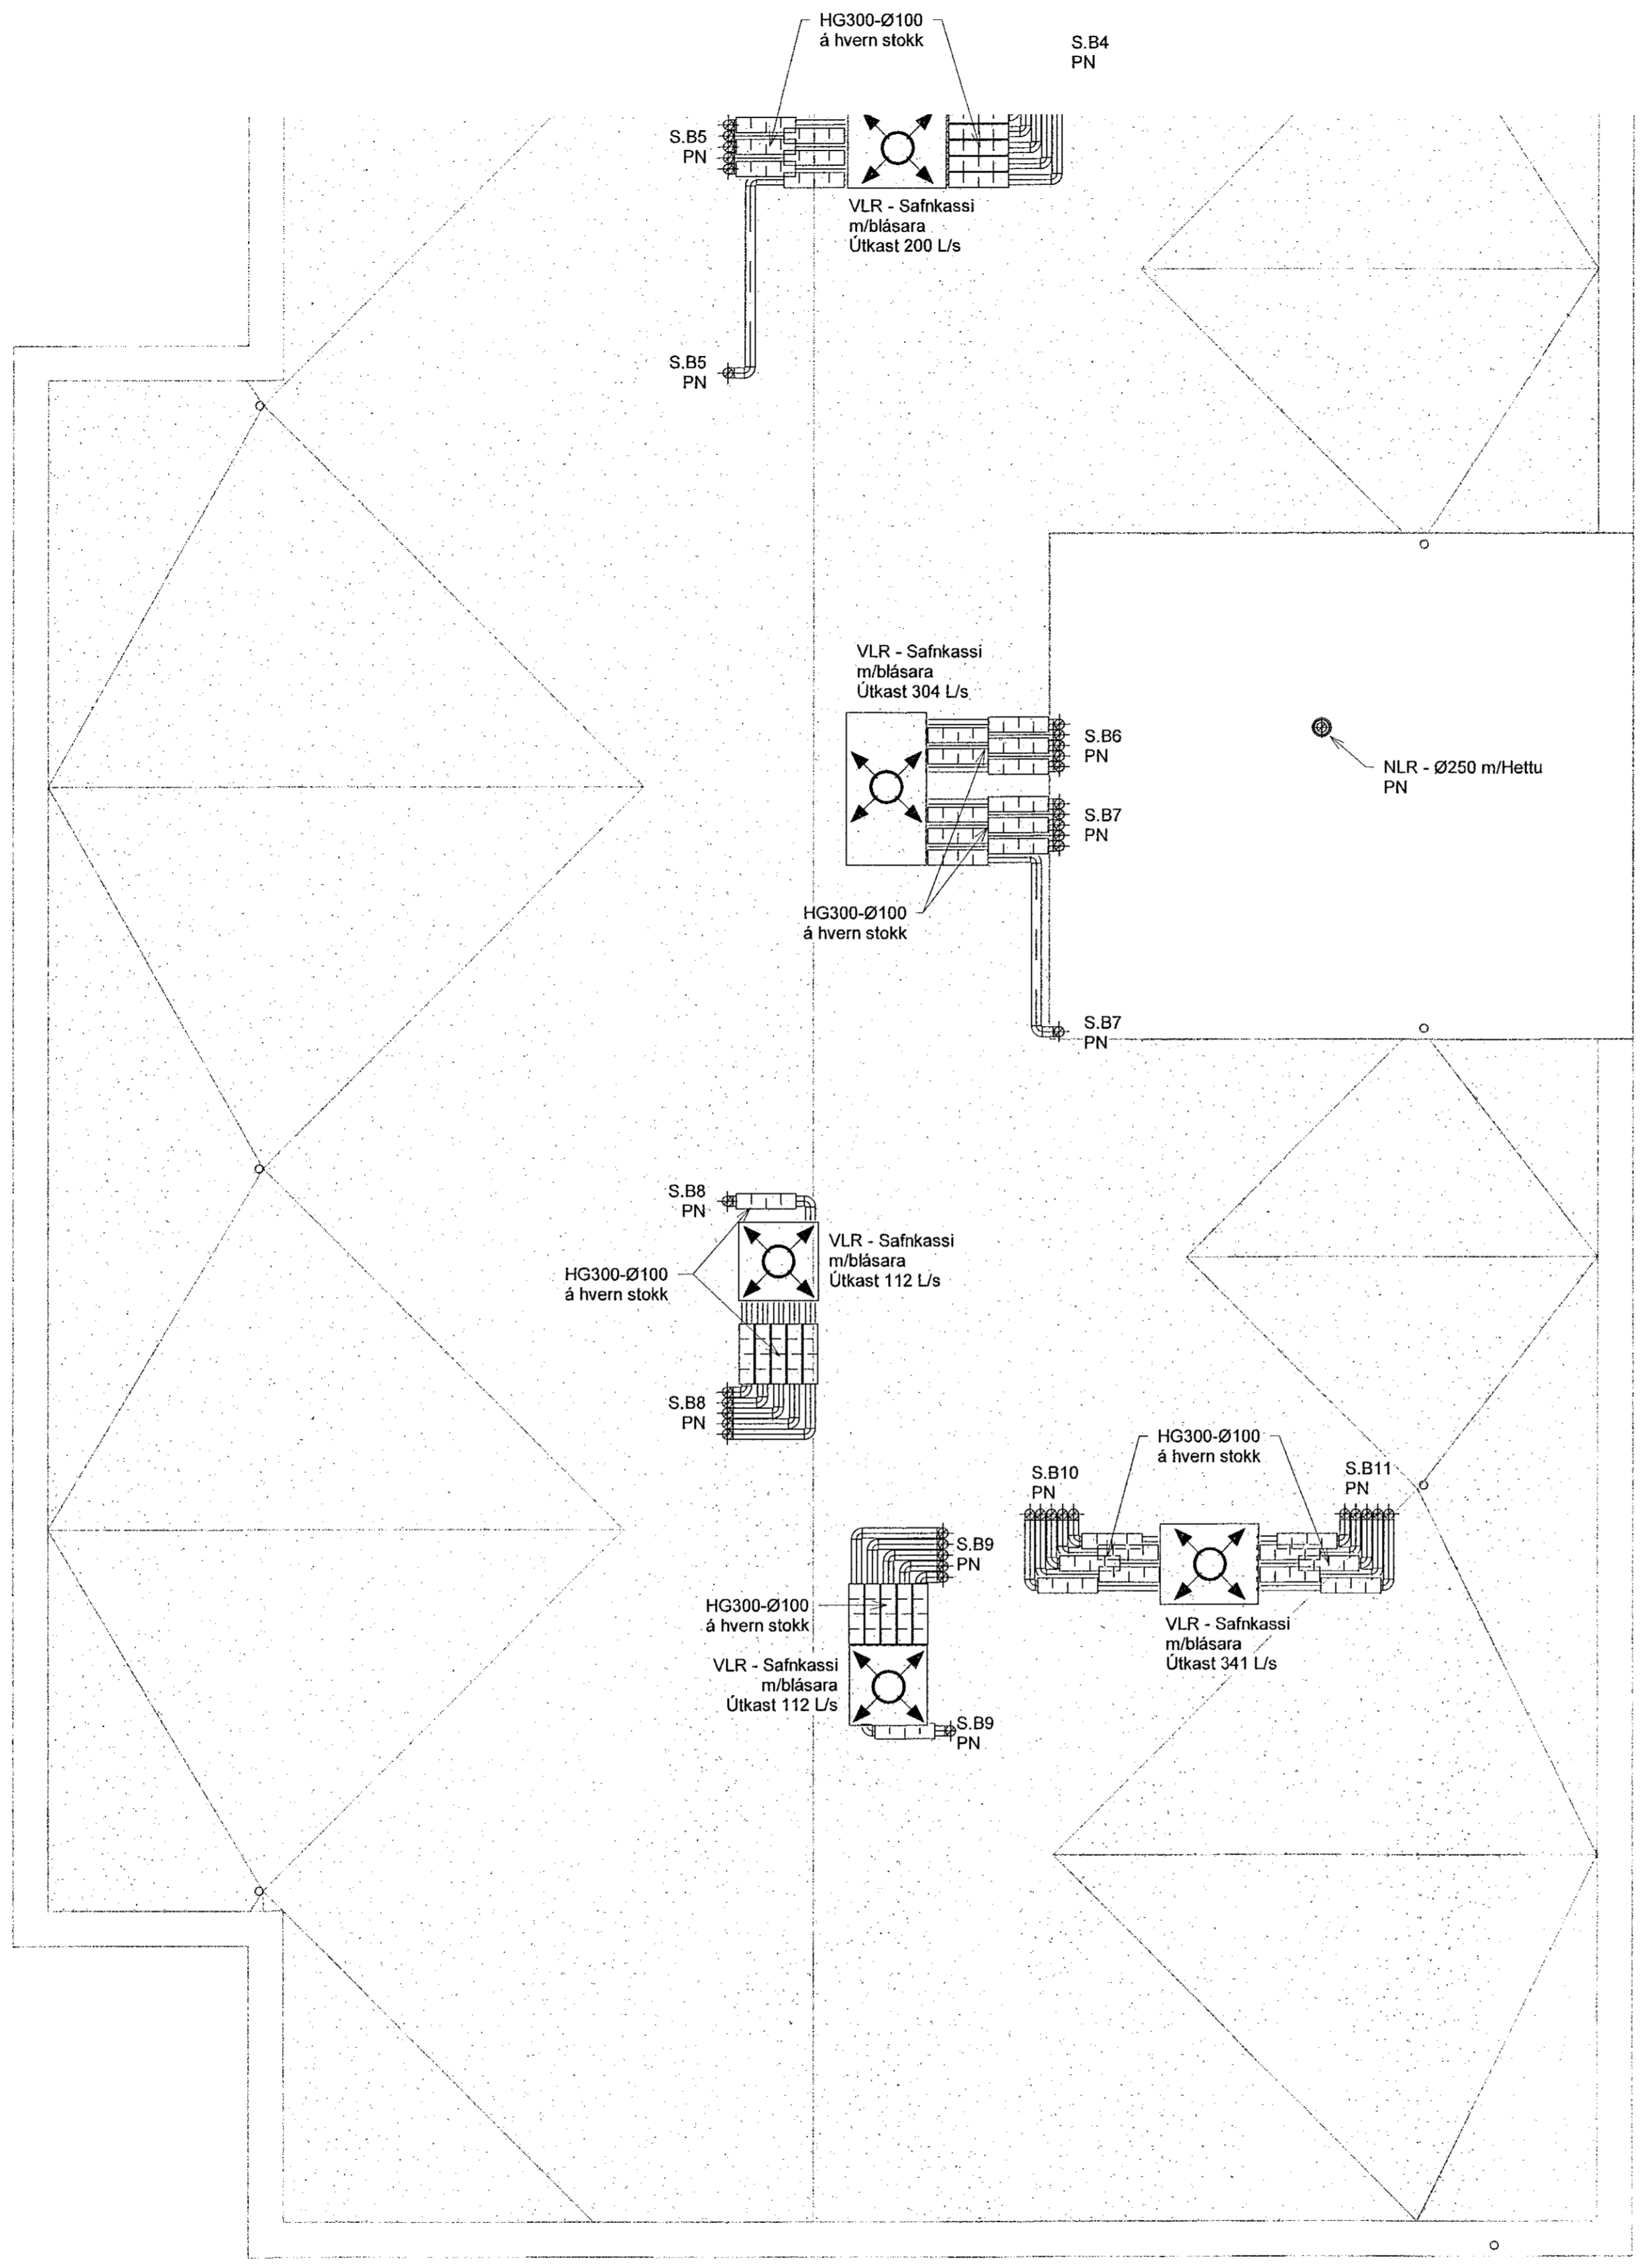

Sjá almennar skýringar á teikn. P0-01 og P0-02  
Þvermál loftræsilaigna er 100 úr blíkki, nema annað sé tekið fram.  
Eldverja barf lagnir með einangrun, sem ferðast á milli brunahófa og liggja í opnu rými.

Loftbil undir hurð eða yfirstraumsrist


**VERKFRÆÐISTOFA**

NNE VERKFRÆÐISTOFA ehf  
Hæðamári 6 - 201 Kópavogur Island  
s. 899-3077 / 899-3577  
Kl. 400421-0470. nne@nne.is www.nne.is

**HRINGHAMAR 21-25**  
221 HAFNARFJÖRÐUR

SÉRUPPFRÆTTIR PÍPULAGNIR Mhl. 02  
LOFTRÆSTING - GRUNNMÝND ÞAK

Hönnun:	ALM	Verknúmer:	22012
Teiknað:	ALM	Mælikvarði:	1:50
Yfirfarið:	NG	Dagsetning:	06.07.2022
Samþykkt:	Hákon Órn Ómarsson Kl. 300577-3189	Teikn.nr.:	P4-62B
Áritun hönnunarskjóra:	Kristín Ragnarsson Kl. 120944-2959	Útgáfa:	1
Útgáfa / Dagsetning aðaluppráttar: 06.04.2022			

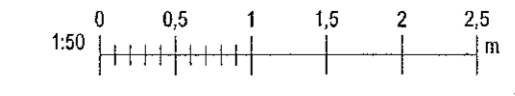

Próf: 06/27/22  
Skr.: 6.7.2022 13:40:08