

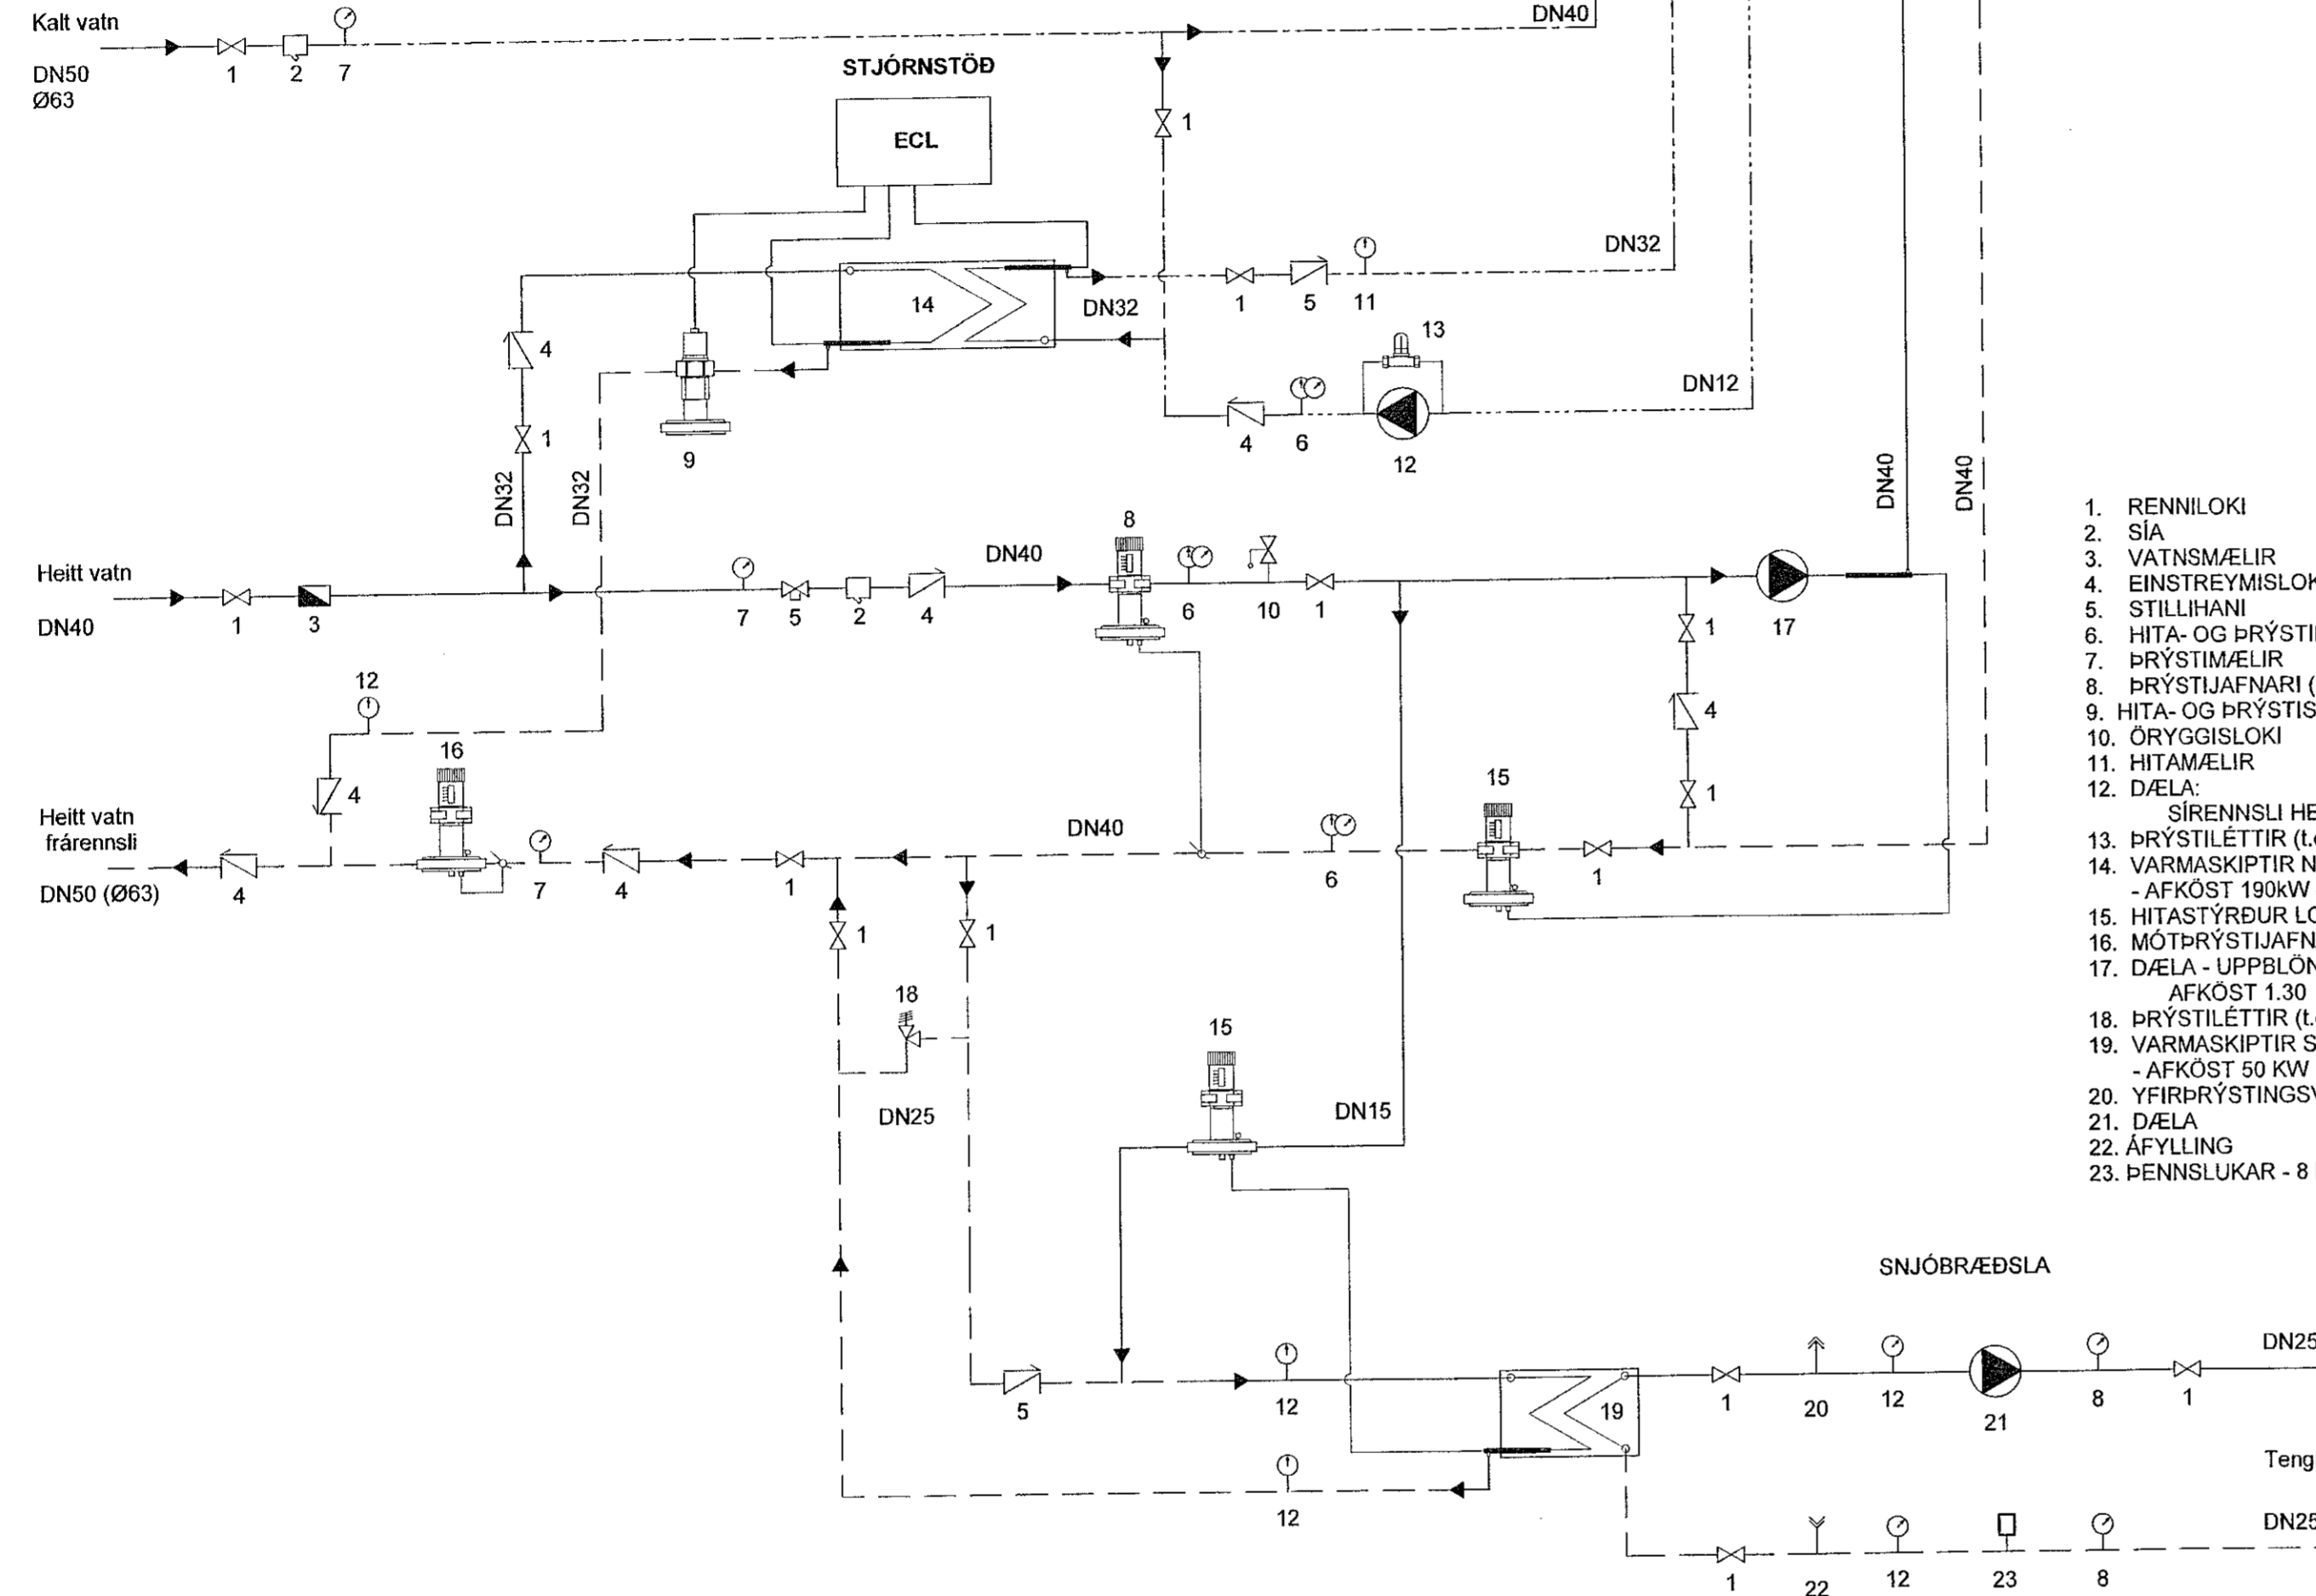
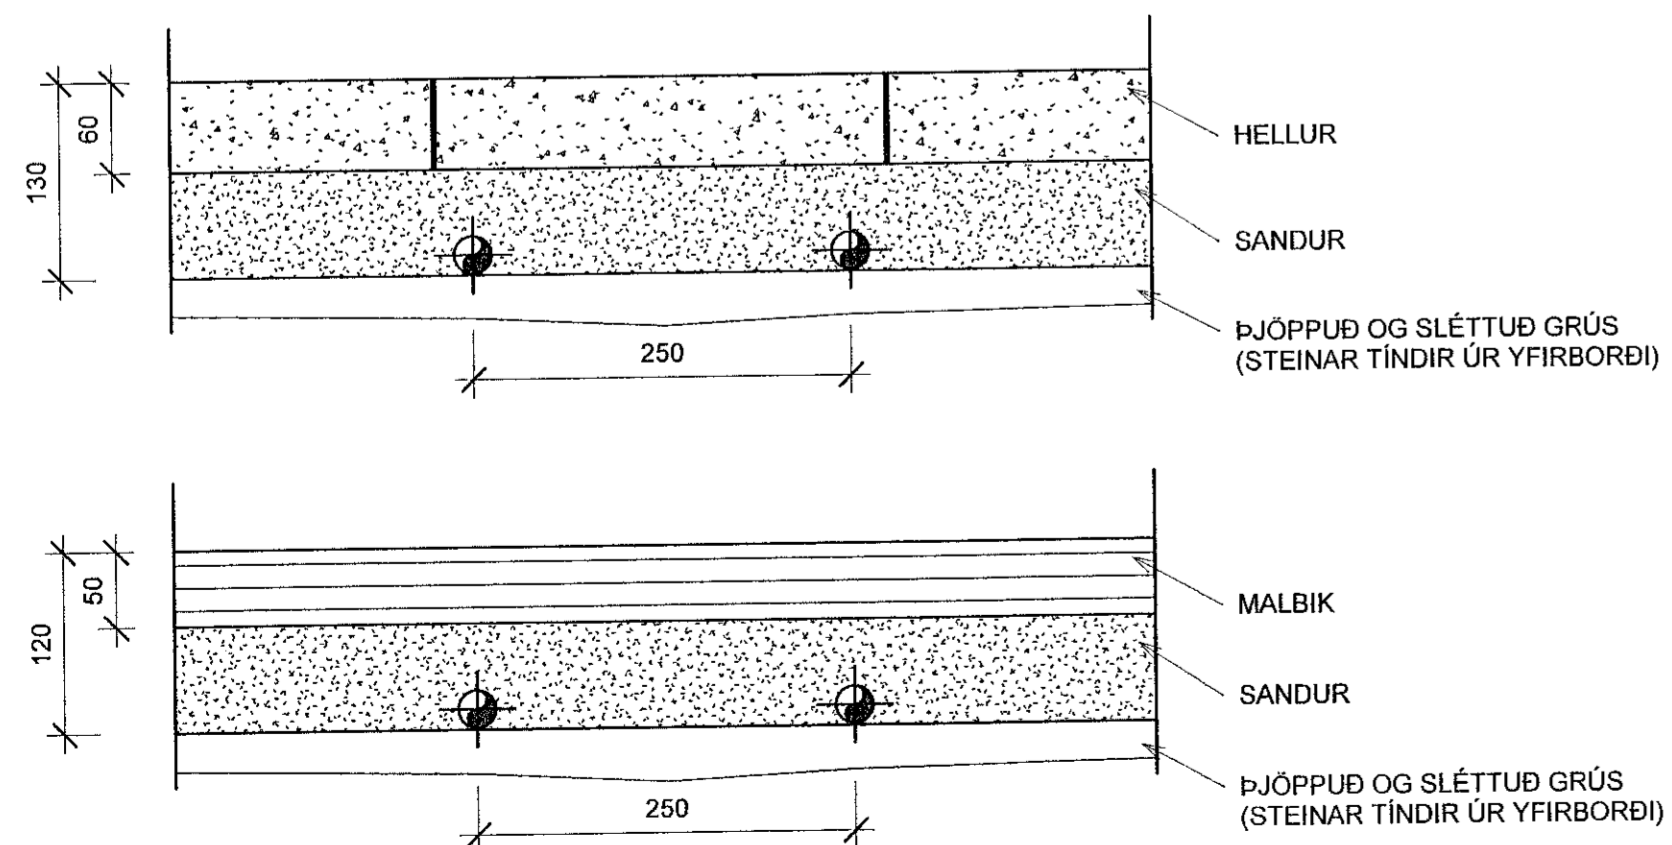


Útg.	Dags.	Lýsing	Nafn
1	06.07.2022	FRUMTÚGAFA	HÖÖ


KERFISMYND LAGNAGRINDAR HRINGHAMAR 23 MHL.02

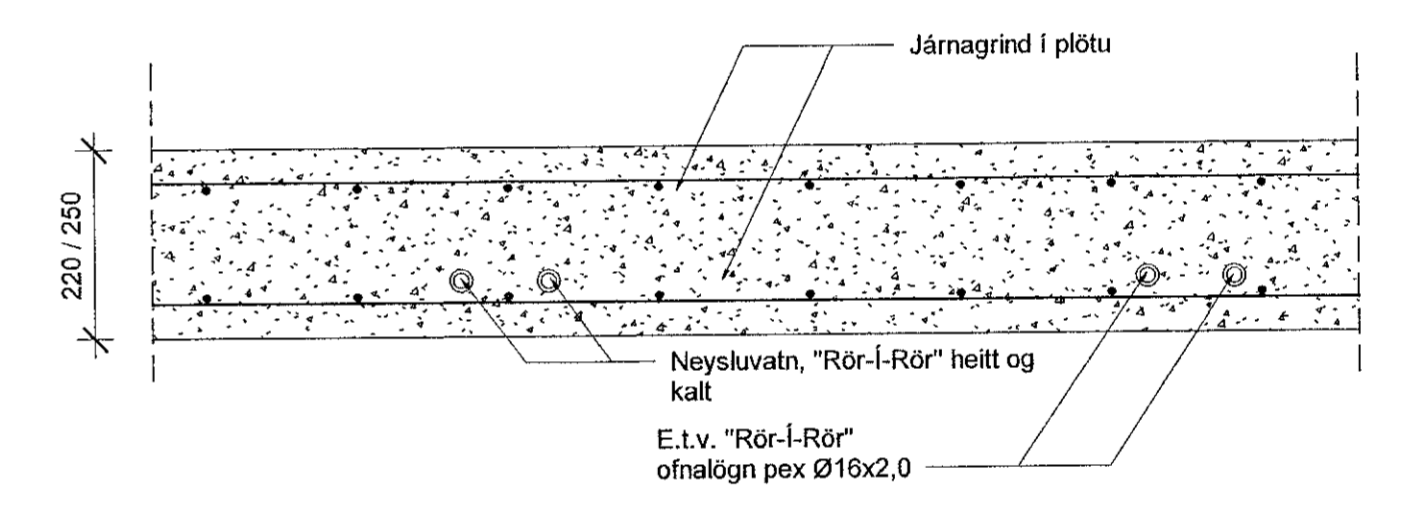


1. RENNILOKI
2. SÍA
3. VATNSMÆLIR
4. EINSTREYMISLOKI
5. STILLIHANI
6. HITTA- OG ÞRÝSTIMÆLIR
7. ÞRÝSTIMÆLIR
8. ÞRÝSTIJAFNARI (t.d. DANFOSS AVP)
9. HITTA- OG ÞRÝSTIÞYRÐUR LOKI (t.d. DANFOSS AVQM)
10. ÖRYGGISLOKI
11. HITAMÆLIR
12. DÆLA:

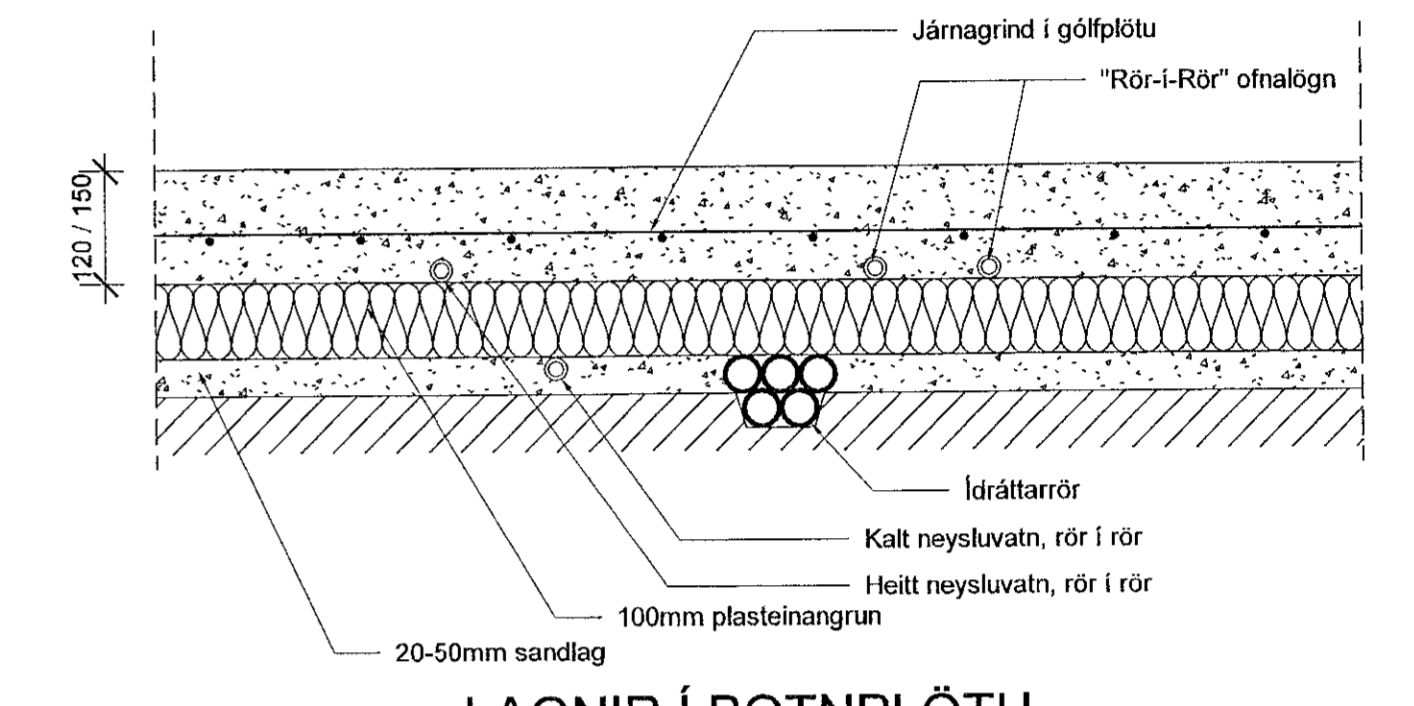

Snjóbræðslulaufur skal almennt leggja eins og mynd sýnir

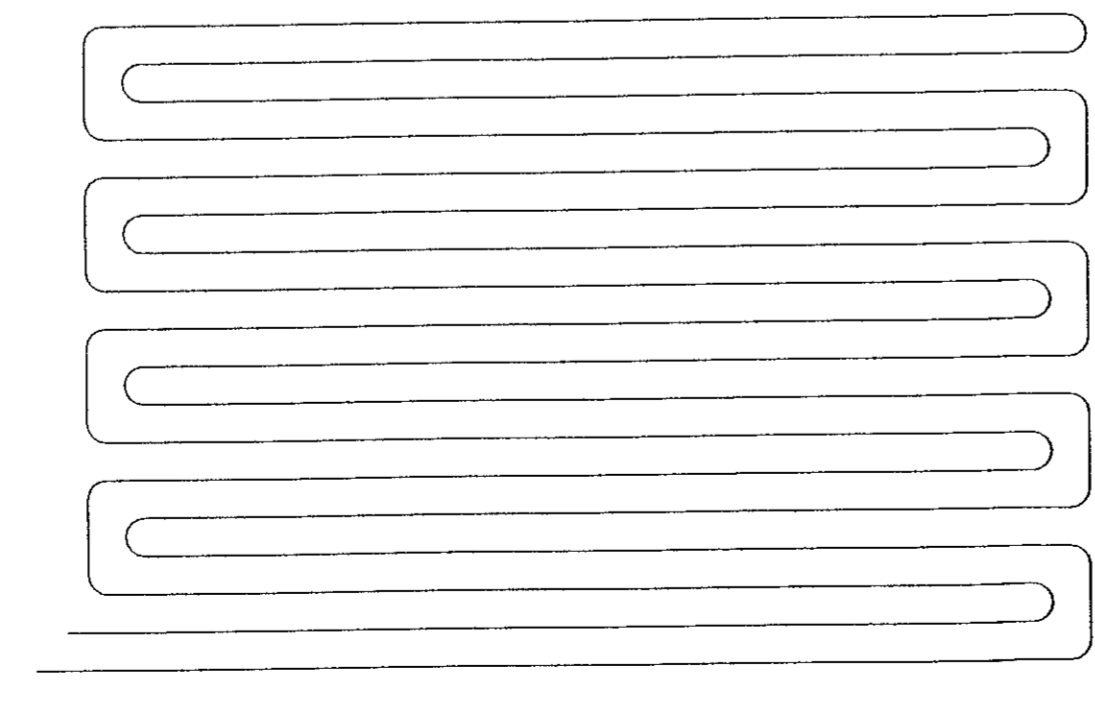

SNJÓBRÆÐSLA 1:5

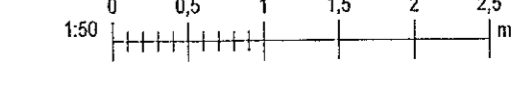

VERKFRÆÐISTOFA

NNE VERKFRÆÐISTOFA ehf
Hæðsmári 6 - 201 Köpavogur Ísland
s. 899-3077 / 899-3577
kl. 465421-0470. nne@nne.is www.nne.is

HRINGHAMAR 21-25
221 HAFNARFJÖRÐUR

SKÝRINGAR - LAGNIR MHL.02
NEYSLUVATNS- OG HITAKERFI - KERFISMYND OG SNÆMYNDIR

Hönnun:	NG	Verknúmer:	22012
Teiknað:	NG	Mælikvarði:	1:50
Yfirfarið:	ALM	Dagsetning:	06.07.2022

Samþykkt:
Hákon Óm Ómarsson
kl. 300577-3189

Áritun hönnunarsjóra:
Krislinn Ragnarsson
kl. 120944-2669

Útgáfa / Dagsetning aðalupplýsinga: 105.04.2022

Teikn.númer: P0-03B
Útgáfa: 1