

**ATHI:**  
 ALMENNAR SKÝRINGAR SJÁ TEKN. B000  
 BENDING VEGGJA NEMA ANNAD SÉ TEKID FRAM:  
 180/200mm ÞYKKIR:  
 TVÓFALT NET K10c200 LÖÐRÉTT OG K10c250 LÁRÉTT  
 150mm ÞYKKIR:  
 EINFALT NET K10c200 LÖÐRÉTT OG K10c250 LÁRÉTT

JÄRNUN KRINGUM OP ER 2K12 OG JÄRNAFYRIRKOMULAG  
 SKV SKÝRINGARBLADI (NEMA ANNAD KOMI FRAM)  
 Í INNVEGGJUM KOMA 2K12 Í VEGGENDA

SÉU JÄRNABAKKAR NOTADIR Í STAD VINKLAU-LYKKJA SKULU  
 ÞEIR VALDIR ÞANNIG AÐ JÄRNAMAGNID SÉ ÞAD SAMAN.

PLÖTUSÆTI SKAL VERA AÐ LÄMÁRKI 50mm.



EINANGRUNARÞYKKTIR ERU  
 -100mm PLASTEINANGRUN UNDIR BOTNPLÖTU, 24kg/m<sup>3</sup>  
 -100mm PLASTEINANGRUN NIÐUR MED SÖKKUL.

KJARNABORA/SAGA MÁ FYRIR LÖGNUM EF EKKI HEFUR  
 VERID GERT FYRIR BEIM Í UPPSTEYPU.  
 LAGGAGÓT Í SÖKKLA OG PLÖTUR, SJÁ LAGNATEKNINGAR.

ATH G.R.F. ÚRTAKI FYRIR LAGNASTOFNA Í SÖKKLA ÞAR SEM  
 STOFNAR KOMA  
 NIÐUR MED FRAM VEGGJUM OG GETA REKIST Í  
 SÖKKULFÆTUR.

YFIRFARA SKAL ALLAR MÄLSETNINGAR OG HÆÐARKÖTA  
 M.T.T. TEKNINGA ARKITEKTA OG GERA HÖNNUDUM VIÐVART  
 EF MISRÆMI FINNST.

LYKILMYND

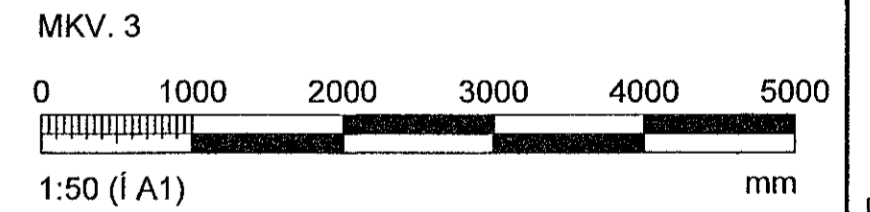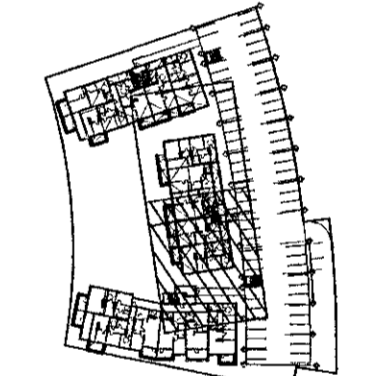

ARITUN HÖNNUNARSTJÓRA: Kristinn Ragnarsson Kt. 120944-2659

BREYTINGAR			
NR.	DAGS.	BREYTING	Sb.
1	10.07.2022	FRUMTÖGGAFA	HÓO HÓO

**VERKFRÆÐISTOFA**

NNE Verkfraedistofa ehf. Kt. 460421-0470  
 HEDASMARI 8, 201 KOPAVOGUR  
 hoo@nne.is, SIMI 899-3577 / 899-3077

SAMBYKKT HAKON ORN OMRSSON 300577-3189

VERK  
 HRINGHAMAR 21-25  
 HAFNARFJÖRDUR

TEKNING  
 BURÐARVIRKI, MHL. 02  
 UNDIRSTÖÐUR OG BOTNPLATA  
 GRUNNMYND

HANNAÐ	TEKNAÐ	YFIRFARID	MÆLIKVARÐI
HÓO/ SAO	SAO/HÓO	HÓO	1:50
DAGS.	VERK NR.	TEKNING NR.	UTGÁFA NR.
10.07.2022	22012	B102	1

GRUNNMYND, YFIRLITSMYND UNDIRSTÖÐUR  
 MKV. 3