
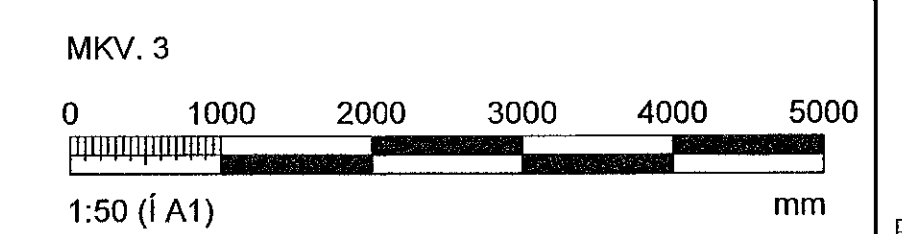


ATHI:
 ALMENNAR SKÝRINGAR SJÁ TEIKN. B000
 BENDING VEGGJA NEMA ANNAD SÉ TEKID FRAM:
 180/200mm ÞYKKIR:
 TVÖFALT NET K10c200 LÖÐRÉTT OG K10c250 LÁRÉTT
 150mm ÞYKKIR:
 EINFALT NET K10c200 LÖÐRÉTT OG K10c250 LÁRÉTT
 JÁRNUN KRINGUM OP ER 2K12 OG JÁRNAFYRIRKOMULAG
 SKV SKÝRINGARBLADI (NEMA ANNAD KOMI FRAM)
 Í INNVEGGJUM KOMA 2K12 Í VEGGENDA
 SÉU JÁRNABAKKAR NOTADIR Í STAÐ VINKLAU-LYKKJA SKULU
 ÞEIR VALDIR ÞANNIG AD JÁRNAMAGNID SÉ ÞAD SAMAN.
 PLOTUS/ETI SKAL VERA AD LÁMARKI 50mm.
 EINANGRUNARÞYKKTIR ERU
 -100mm PLASTEINANGRUN UNDIR BOTNPLOTU, 24kg/m³
 -100mm PLASTEINANGRUN NIÐUR MEÐ SÖKKUL
 KJARNABORASAGA MÁ FYRIR LÖGNUM EF EKKI HEFUR
 VERID GERT FYRIR ÞEIM Í UPPSTEYPU.
 LAGNGAGÖT Í SÖKKLA OG PLOTUR, SJÁ LAGNATEIKNINGAR.
 ATH G.R.F. ÚRTAKI FYRIR LAGNASTOFNA Í SÖKKLA ÞAR SEM
 STOFNAR KOMA
 NIÐUR MEÐ FRAM VEGGJUM OG GETA REKIST Í
 SÖKKULFÆTUR.
 YFIRFARA SKAL ALLAR MÁLSEIÐNINGAR OG HÆÐARKÓTA
 M.T.T. TEIKNINGA ARKITEKTA OG GERA HÖNNUDUM VIÐVART
 EF MISR/EMI FINNST.

LYKILMYND

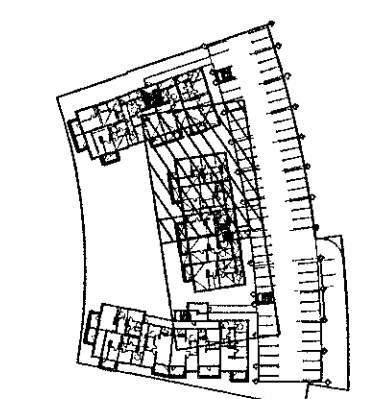

ÁRITUN HÖNNUNARSTJÓRA: Kristinn Ragnarsson Kt. 120944-2989

BREYTINGAR			
NR.	DAGS.	BREYTING	Sb.
1	10.07.2022	FRUMÚTGÁFA	HÓÓ HÓÓ

VERKFRÆÐISTOFA

NNE Verkfraeðistofa ehf. kt. 460421-0470
 HUEDASMARI 6, 201 KOPAVOGUR
 hoo@nne.is, Sími 899-3577 / 899-3077
 SAMÞYKKT HÁKON ÖRN MARSSON 300577-3189

VERK
 HRINGHAMAR 21-25
 HAFNARFJÖRDUR
 TEIKNING
 BURÐARVIRKI, MHL. 02
 VEGGIR OG LOFTAPLATA KJALLARA
 GRUNNMYND

HANNAÐ	TEIKNAD	YFIRFARID	MELKIVARI
HÓÓ/ SÁO	SÁO/HÓÓ	HÓÓ	1:50
			/A1

DAGS.	VERK NR.	TEIKNING NR.	ÚTGÁFA NR.
10.07.2022	22012	B110	1

GRUNNMYND, VEGGIR OG LOFTAPLATA KJALLARA
 MKV. 3