

ATHI:
ALMENNAR SKÝRINGAR SJÁ TEIKN. B000
BENDING VEGGJA NEMA ANNAD SÉ TEKID FRAM:
180/200mm ÞYKKIR:
TVOFALT NET K10c200 LÖÐRÉTT OG K10c250 LÁRÉTT
150mm ÞYKKIR:
EINFALT NET K10c200 LÖÐRÉTT OG K10c250 LÁRÉTT

JÄRNUN KRINGUM ÖP ER 2K12 OG JÄRNAFYRIRKOMULAG
SKV SKÝRINGARBLADI (NEMA ANNAD KOMI FRAM)
Í INNVEGGJUM KOMA 2K12 Í VEGGENDA

SÉLU JÄRNABAKKAR NOTAÐIR Í STAÐ VINKLA/U-LYKKJA SKULU
ÞEIR VALDIR ÞANNIG AÐ JÄRNAMAGNID SÉ ÞAÐ SAMÁ.

PLÖTUSÆTI SKAL VERA AÐ LÁMARKI 50mm.



EINANGRUNARÞYKKTIR ERU
-100mm PLASTEINANGRUN UNDIR BOTNPLÖTU, 24kg/m³
-100mm PLASTEINANGRUN NIÐUR MEÐ SÖKKUL

KJARNBORASAGA MÁ FYRIR LÖGNUM EF EKKI HEFUR
VERID GERT FYRIR ÞEIM Í UPPSTEYPU.
LAGNAGÖT Í SÖKKLA OG PLÖTUR, SJÁ LAGNATEIKNINGAR.

ATH G.R.F. ÚRTAKI FYRIR LAGNASTOFNA Í SÖKKLA ÞAR SEM
STOFNAR KOMA
NIÐUR MEÐ FRAM VEGGJUM OG GETA REKIST Í
SÖKKULFÆTUR.

YFIRFARA SKAL ALLAR MÁLSETNINGAR OG HÆÐARKÖTA
M.T.T TEIKNINGA ÁRKITEKTA OG GERA HÖNNUÐUM VIÐVART
EF MISRÆMI FINNST.

LYKILMYND

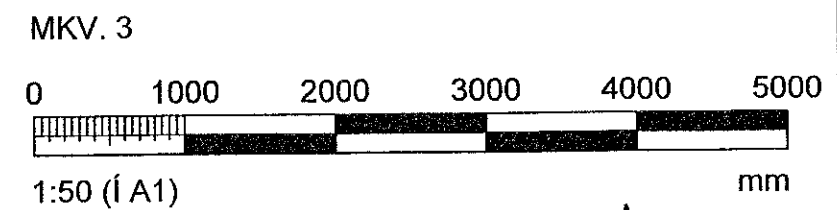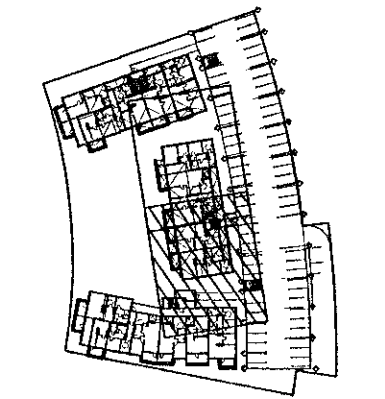

ÁRITUN HÖNNUNARSTJÓRA: Kristinn Ragnarsen KI: 120944-2669

BREYTINGAR	NR.	DAGS.	BREYTING	SP.
	1	10.07.2022	FRUMUTGAFA	HÓO HÓO

VERKFRÆÐISTOFA

NNE Verkfærðistofa ehf. kl. 460421-0470
HVEÐASMÁRI 6, 201 KÓPAVOGUR
hoo@nne.is, Sími 899-3577 / 899-3077

SAMÞYKKT HÁKON ÖRN ÓMARSSON 300577-3189

VERK
HRINGHAMAR 21-25
HAFNARFJÖRÐUR

TEIKNING
BURDARVIRKI, MHL. 02
VEGGIR OG LOFTAPLATA KJALLARA
GRUNNMYND

HÖNNAD	TEIKNAD	YFIRFARIÐ	MÆLKVAFDI
HÓO/ SAO	SAÓ/HÓO	HÓO	1:50
			/A1
DAGS.	VERK NR.	TEIKNING NR.	UTGAFA NR.
10.07.2022	22012	B111	1

GRUNNMYND, VEGGIR OG LOFTAPLATA KJALLARA
MKV. 3

©Kjarn og alþingisráðgjafi, að hluta aðla heldur er náð skriflegu leyfi höfundar