

**ATHI:**  
 ALMENNAR SKÝRINGAR SJÁ TEIKN. B000  
 BENDING VEGGJA NEMA ANNAD SÉ TEIÐ FRAM:  
 180/200mm ÞYKKIR:  
 TVÖFALT NET K10c200 LÖÐRÉTT OG K10c250 LÁRÉTT  
 150mm ÞYKKIR:  
 EINFALT NET K10c200 LÖÐRÉTT OG K10c250 LÁRÉTT

JÄRNUN KRINGUM OP ER 2K12 OG JÄRNAFYRIRKOMULAG  
 SKV SKÝRINGARBLADI (NEMA ANNAD KOMI FRAM)  
 Í INNVEGGJUM KOMA 2K12 Í VEGGENDA

SÉU JÄRNABAKKAR NOTADIR Í STAÐ VINKLAU-LYKKJA SKULU  
 ÞEIR VALDIR ÞANNIG AD JÄRNAMAGNID SÉ ÞAD SAMÁ.

PLÖTUS/ETI SKAL VERA AD LÁMARKI 50mm.



EINANGRUNARÞYKKIR ERU  
 -100mm PLASTEINANGRUN UNDIR BOTNPLÖTU, 24kg/m<sup>3</sup>  
 -100mm PLASTEINANGRUN NIÐUR MEÐ SÖKKUL

KJARNBORASAGA MÁ FYRIR LÖGNUM EF EKKI HEFUR  
 VERID GERT FYRIR ÞEIM Í UPPSTEYPU.  
 LAGNAGÖT Í SÖKKLA OG PLÖTUR, SJÁ LAGNATEIKNINGAR.

ATH G.R.F. ÚRTAKI FYRIR LAGNASTOFNA Í SÖKKLA ÞAR SEM  
 STOFNAR KOMA  
 NIÐUR MEÐ FRAM VEGGJUM OG GETA REKIST Í  
 SÖKKULÆTUR.

YFIRFARA SKAL ALLAR MÁLSETNINGAR OG HÆÐARKÖTA  
 M.T.T. TEIKNINGA ARKITEKTA OG GERA HÖNNUÐUM VIÐVART  
 EF MISRÆMI FINNST.

LYKILMYND

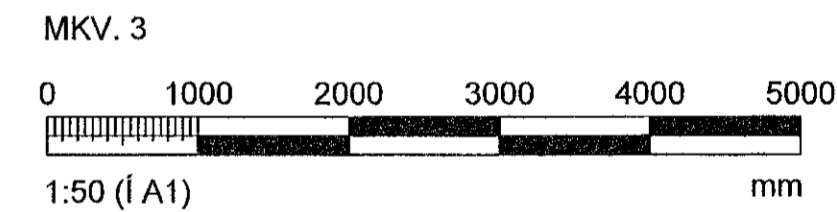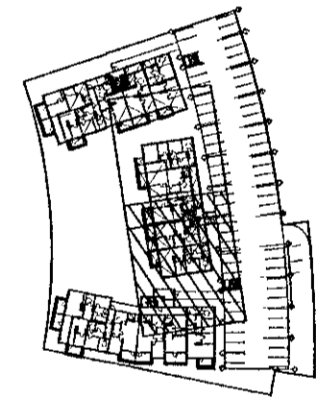

GRUNNMYND, VEGGIR OG LOFTAPLATA 1.HÆÐ  
 MKV. 3

ARTUN HÖNNUNARSTJÓRA: Kristinn Ragnvaldsson Kt: 120944-2669			
BREYTINGAR			
NR.	DAGS.	BREYTING	SR.
1	10.07.2022	FRUMTUGAFA	HÓO
			HÓO
VERKFRÆÐISTOFA			
NNE Verkfræðistofa ehf. Kt. 460421-0470 HÆÐASMARI 6, 201 KÖPAVOGUR hoo@nne.is, Sími 899-3577 / 899-3077			
SAMÞYKKT HÁKON ÖRN ÓMARSSON 300577-3189			
VERK HRINGHAMAR 21-25 HAFNARFJÖRÐUR			
TEIKNING BURÐARVIRKI, MHL. 02 VEGGIR OG LOFTAPLATA 1.HÆÐ GRUNNMYND			
HANNAÐ HÓO/ SAO	TEIKNAD SAO/HÓO	YFIRFARID HÓO	MÆLIKVARÐI 1:50
DAGS. 10.07.2022		VERK NR. 22012	TEIKNING NR. B121
		ÚTGÁFA NR. 1	