

ATH!:
 ALMENNAR SKÝRINGAR SJÁ TEIKN. B000
 BENDING VEGGJA NEMA ANNAD SÉ TEKID FRAM:
 180/200mm ÞYKKIR:
 TVÓFALT NET K10c200 LÓÐRÉTT OG K10c250 LÁRÉTT
 150mm ÞYKKIR:
 EINFALT NET K10c200 LÓÐRÉTT OG K10c250 LÁRÉTT

JÁRNUN KRINGUM OP ER 2K12 OG JÁRNAFYRIRKOMULAG
 SKV SKÝRINGARBLADI (NEMA ANNAD KOMI FRAM)
 Í INNVEGGJUM KOMA 2K12 Í VEGGENDA

SÉU JÁRNABAKKAR NOTADIR Í STAD VINKLAU-LYKKJA SKULU
 ÞEIR VALDIR ÞANNIG AD JÁRNAMAGNID SÉ ÞAD SAMÁ.



PLÖTUSÆTI SKAL VERA AD LÁMARKI 50mm.

EINANGRUNARÞYKKTIR ERU
 -100mm PLASTEINGRUN UNDIR BOTNPLÖTU, 24kg/m³
 -100mm PLASTEINGRUN NIÐUR MED SÖKKUL

KJARNBORASAGA MÁ FYRIR LÖGNUM EF EKKI HEFUR
 VERID GERT FYRIR ÞEIM Í UPPSTEYPU.
 LAGNAGÖT Í SÖKKLA OG PLÖTUR, SJÁ LAGNATEIKNINGAR.

ATH G.R.F. ÚRTAKI FYRIR LAGNASTOFNA Í SÖKKLA ÞAR SEM
 STOFNAR KOMA
 NIÐUR MED FRAM VEGGJUM OG GETA REKIST Í
 SÖKKULFÆTUR.
 YFIRFARA SKAL ALLAR MÁLSETNINGAR OG HÆÐARKÓTA
 M.T.T. TEIKNINGA ARKITEKTA OG GERA HÖNNUDUM VIÐVART
 EF MISRÆMI FINNST.

LYKILMYND

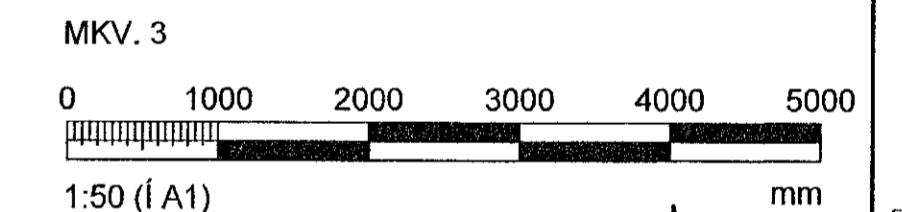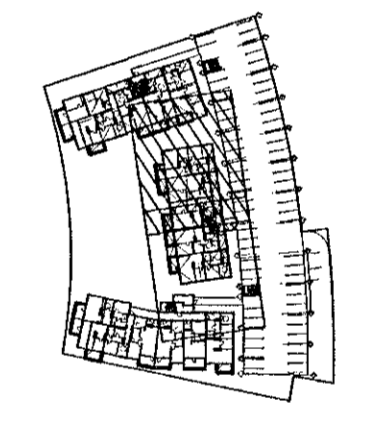

ÁRITUN HÖNNUNARSTJÓRA: Kristinn Ragnarsdóttir, 120844-2669			
Breytingar			
NR.	DAGS.	BREYTING	SP.
1	10.07.2022	FRUMÚTGÁFA	HÓO
			HÓO
VERKFRÆDISTOFA			
NNE Verkfræðistofa ehf. kt. 460421-0470 HÆDASMÁRI 6, 201 KÖPÁVOGUR hoo@nne.is, Sími 899-3577 / 899-3077			
SAMÞYKKT HÁKON ÖRN ÓMARSSON 300577-3189			
VERK HRINGHAMAR 21-25 HAFNARFJÖRDUR			
TEIKNING BURDARVIRKI, MHL. 02 VEGGIR OG LOFTAPLATA 2.HÆÐ GRUNNMYND			
HANNAÐ HÓO/ SAÓ	TEIKNAD SAÓ/HÓO	YFIRFARID HÓO	MELIUVARIN 1:50
DAGS. 10.07.2022	VERK NR. 22012	TEIKNING NR. B130	UTGAFANR. 1

GRUNNMYND, VEGGIR OG LOFTAPLATA 2.HÆÐ
MKV. 3