
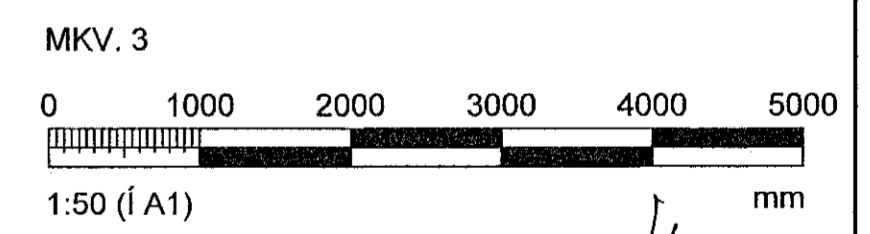


ATHI:
 ALMENNAR SKÝRINGAR SJÁ TEIKN. B000
 BENDING VEGGJA NEMA ANNAD SE TEKID FRAM:
 180/200mm ÞYKKIR:
 TVÖFALT NET K10c200 LÓÐRÉTT OG K10c250 LÁRÉTT
 150mm ÞYKKIR:
 EINFALT NET K10c200 LÓÐRÉTT OG K10c250 LÁRÉTT
 JÁRNUN KRINGUM OP ER 2K12 OG JÁRNAFYRIRKOMULAG
 SKV SKÝRINGARBLADI (NEMA ANNAD KOMI FRAM)
 Í INNVEGGJUM KOMA 2K12 Í VEGGENDA
 SEU JÁRNABAKKAR NOTADIR Í STAÐ VINKLAU-LYKKJA SKULU
 ÞEIR VALDIR ÞANNIG AD JÁRNAMAGNID SE ÞAD SAMA.
 PLÖTUSÆTI SKAL VERA AD LÁMKARI 50mm.
 EINANGRUNARÞYKKTIR ERU
 -100mm PLASTEINANGRUN UNDIR BOTNPLÖTU, 24kg/m²
 -100mm PLASTEINANGRUN NIÐUR MED SÖKKUL
 KJARNABORA/SAGA MÁ FYRIR LÖGNUM EF EKKI HEFUR
 VERID GERT FYRIR ÞEIM Í UPPSTEYPU.
 LAGNAGÖT Í SÖKKLA OG PLÖTUR, SJÁ LAGNATEIKNINGAR.
 ATH G.R.F. ÚRTAKI FYRIR LAGNASTOFNA Í SÖKKLA ÞAR SEM
 STOFNAR KOMA
 NIÐUR MED FRAM VEGGJUM OG GETA REKIST Í
 SÖKKULFÆTUR.
 YFIRFARA SKAL ALLAR MÁLSETNINGAR OG HÆÐARKÓTA
 M.T.T TEIKNINGA ARKITEKTA OG GERA HÖNNUÐUM VIÐVART
 EF MISRÆMI FINNST.

LYKILMYND

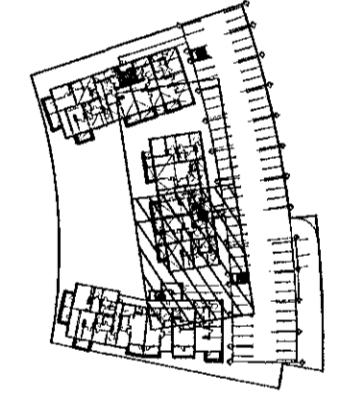

GRUNNMYND, VEGGIR OG LOFTAPLATA 2.HÆÐ
 MKV. 3

ARITUN HÖNNUNARSTJÓRA: Kristinn Ragnarsson 120944-2569			
BREYTINGAR			
NR.	DAGS.	BREYTING	SP.
1	10.07.2022	FRUMTUGAFA	HÓO
			HÓO
VERKFRÆÐISTOFA			
NNE Verkfraedistofa ehf. kt. 460421-0470 HVEDASMARI 2, 201 KOPAVOGUR hoo@nne.is, Sími 895-3577 / 899-3077			
SAMÞYKKT HÁKON ÖRN ÓMARSSON 30057-3180 Hoo			
VERK HRINGHAMAR 21-25 HAFNARFJÖRÐUR TEIKNING BURDARVIRKI, MHL. 02 VEGGIR OG LOFTAPLATA 2.HÆÐ GRUNNMYND			
HANNAÐ HÓO/ SAO	TEIKNAD SAO/HÓO	YFIRFARID HÓO	MELIKVAREID 1:50
DAGS. 10.07.2022	VERK NR. 22012	TEIKNING NR. B131	ÚTGÁFA NR. 1