
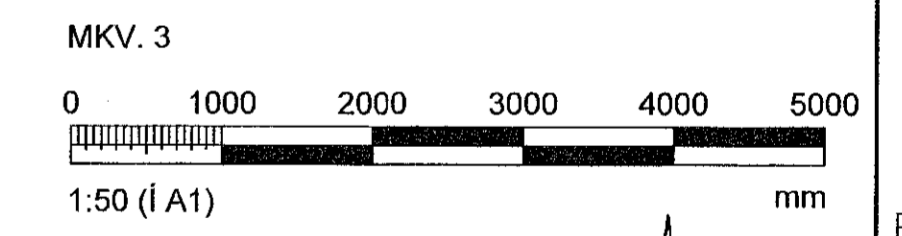


**ATHI:**  
 ALMENNAR SKÝRINGAR SJÁ TEIKN. B000  
 BENDING VEGGJA NEMA ANNAD SÉ TEKIÐ FRAM:  
 180/200mm ÞYKKIR:  
 TVÖFALT NET K10c200 LÓÐRÉTT OG K10c250 LÁRÉTT  
 150mm ÞYKKIR:  
 EINFALT NET K10c200 LÓÐRÉTT OG K10c250 LÁRÉTT  
 JÄRNUN KRINGUM OP ER 2K12 OG JÄRNAFYRIRKOMULAG  
 SKV SKÝRINGARBLADI (NEMA ANNAD KOMI FRAM)  
 Í INNVEGGJUM KOMA 2K12 Í VEGGENDA  
 SEU JÄRNABAKKAR NOTADIR Í STAD VINKLAU-LYKKJA SKULU  
 ÞEIR VALDIR ÞANNIG AD JÄRNAMAGNIÐ SÉ ÞAD SAMI.  
 PLÖTUS/ETI SKAL VERA AD LÄMARI 50mm.  
 EINANGRUNARÞYKKTIR ERU  
 -100mm PLASTEINGRUN UNDIR BOTNPLÖTU, 24kg/m³  
 -100mm PLASTEINGRUN NIÐUR MED SÖKKUL  
 KJARNBORASAGA MÄ FYRIR LÖGNUM EF EKKI HEFUR  
 VERID GERT FYRIR ÞEIM Í UPPSTEYPU.  
 LAGNGAGOT Í SÖKKLA OG PLÖTUR, SJÄ LAGNATEIKNINGAR.  
 ATH G.R.F. ÜRTAKI FYRIR LAGNASTOFNA Í SÖKKLA ÞAR SEM  
 STOFNAR KOMA  
 NIÐUR MED FRAM VEGGJUM OG GETA REKIST Í  
 SÖKKULFÆTUR.  
 YFIRFARA SKAL ALLAR MÄLSETNINGAR OG HEDARKÖTA  
 M.T.I. TEIKNINGA ARKITEKTA OG GERA HÖNNUDUM VIÐVART  
 EF MISRÆMI FINNST.

LYKILMYND

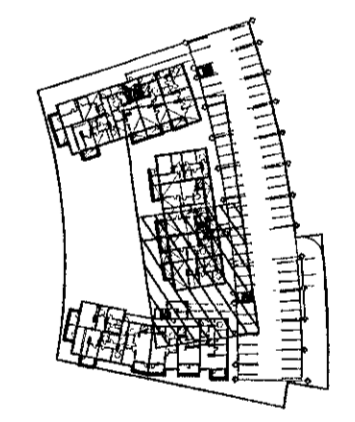

ARITUN HÖNNUNARSTJÖRA: Kristinn Ragnarskipti Kl. 120944-2669

| BREYTINGAR | NR.        | DAGS.       | BREYTING | SP. |
|------------|------------|-------------|----------|-----|
| 1          | 10.07.2022 | FRUMTÖGGAFA |          | HOO |
|            |            |             |          | HOO |

**VERKFRÆÐISTOFA**

NNE Verkfraedistofa ehf. kt. 460421-0470  
 HEDASMARI 6, 201 KOPAVOGUR  
 hoo@nno.is, SIMI 899-3577 / 899-3077

SAMÞYKKT HAKON ORN OMARSSON 300577-3189

VERK  
 HRINGHAMAR 21-25  
 HAFNARFJÖRÐUR

TEKNIING  
 BURDARVIRKI, MHL. 02  
 VEGGIR OG LOFTAPLATA 3.HÆÐ  
 GRUNNMYND

|                       |                    |                 |                  |
|-----------------------|--------------------|-----------------|------------------|
| HANNAD<br>HOO/<br>SAO | TEKNIAD<br>SAO/HOO | YFIRFARB<br>HOO | MELKYRDI<br>1:50 |
|-----------------------|--------------------|-----------------|------------------|

DAGS. 10.07.2022 VERK NR. 22012 TEKNIING NR. B141 UTGAFA NR. 1

GRUNNMYND, VEGGIR OG LOFTAPLATA 3.HÆÐ  
 MKV. 3