
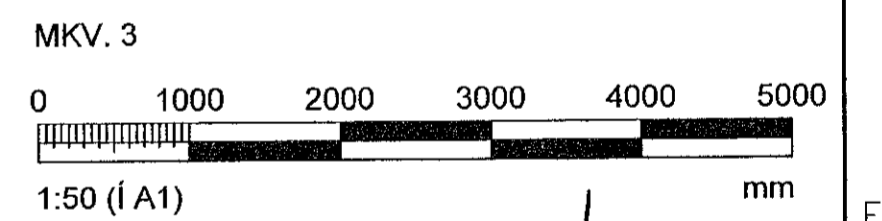


ATHI:
 ALMENNAR SKÝRINGAR SJÁ TEIKN. B000
 BENDING VEGGJA NEMA ANNAD SE TEKID FRAM:
 180/200mm ÞYKKIR:
 TVÓFALT NET K10c200 LÖBTRÉTT OG K10c250 LÁRÉTT
 150mm ÞYKKIR:
 EINFALT NET K10c200 LÖBTRÉTT OG K10c250 LÁRÉTT
 JÄRNUN KRINGUM OP ER 2K12 OG JÄRNAFYRIRKOMULAG
 SKV SKÝRINGARBLADI (NEMA ANNAD KOMI FRAM)
 I INNVEGGJUM KOMA 2K12 I VEGGENDA
 SÉU JÄRNABAKKAR NOTADIR I STAD VINKLA/U-LYKKJA SKULU
 ÞEIR VALDIR ÞANNIG AD JÄRNAMAGNID SE ÞAD SAMI.
 PLOTUSÆTI SKAL VERA AD LÄMARKI 50mm.
 EINANGRUNARÞYKKIR ERU
 -100mm PLASTEINANGRUN UNDIR BOTNPLOTU, 24kg/m³
 -100mm PLASTEINANGRUN NIDUR MED SÖKKUL
 JÄRNABORA/SAGA MÄ FYRIR LÖGNUM EF EKKI HEFUR
 VERID GERT FYRIR HEIM I UPPSTEYPU.
 LAGNGAGÖT I SÖKKLA OG PLOTUR, SJÄ LAGNATEIKNINGAR.
 ATH G.R.F. ÜRTAKI FYRIR LAGNASTOFNA I SÖKKLA ÞAR SEM
 STOFNAR KOMA
 NIDUR MED FRAM VEGGJUM OG GETA REKIST I
 SÖKKULFÆTUR.
 YFIRFARA SKAL ALLAR MÄLSETNINGAR OG HÆÐARKÖTA
 M.T.T. TEIKNINGA ARKITEKTA OG GERA HÖNNUDUM VIDVART
 EF MISRÆMI FINNST.

LYKILMYND

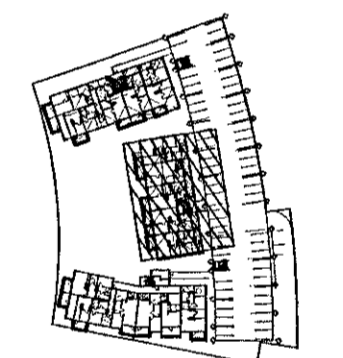

ARITUN HÖNNUNARSTJÓRA: Kristinn Ragnarsson KT: 120944-2669			
BREYTINGAR			
NR.	DAGS.	BREYTING	SP.
1	10.07.2022	FRUMÚTGÁFA	HÓO
VERKFRÆÐISTOFA			
NNE Verkfræðistofa ehf. kt. 460421-0470 HÆÐASMARI 6, 201 KÓPÁVOGUR hoo@nne.is, Sími 899-3577 / 899-3077			
SAMÞYKKT HÁKON ÖRN ÓMARSSON 300577-3189			
VERK HRINGHAMAR 21-25 HAFNARFJÖRÐUR			
TEIKNING BURDARVIRKI, MHL. 02 VEGGIR OG LOFTAPLATA 4.HÆÐ GRUNNMYND			
HANNAÐ HÓO/ SAÓ	TEIKNAD SAÓ/HÓO	YFIRFARID HÓO	MELIKVARDI 1:50 /A1
DAGS. 10.07.2022	VERK.NR. 22012	TEIKNING NR. B150	UTGAFANR. 1

GRUNNMYND, VEGGIR OG LOFTAPLATA 4.HÆÐ
MKV. 3