

**ATH!:**  
 ALMENNAR SKÝRINGAR SJÁ TEIKN. B000  
 BENDING VEGGJA NEMA ANNAD SÉ TEKID FRAM:  
 180/200mm ÞYKKIR:  
 TVÖFALT NET K10c200 LÖÐRÉTT OG K10c250 LÁRÉTT  
 150mm ÞYKKIR:  
 EINFALT NET K10c200 LÖÐRÉTT OG K10c250 LÁRÉTT

JÁRNUN KRINGUM OP ER 2K12 OG JÁRNAFYRIRKOMULAG SKV SKÝRINGARBLADI (NEMA ANNAD KOMI FRAM) Í INNVEGGJUM KOMA 2K12 Í VEGGENDA

SÉU JÁRNBAKKAR NOTADIR Í STAÐ VINKLA/U-LYKKA SKULU PEIR VALDIR ÞANNIG AÐ JÁRNAMAGNID SÉ ÞAD SAMAN.

PLÖTUSÆTI SKAL VERA AÐ LÁMARKI 50mm.


EINANGRUNARÞYKKIR ERU  
 -100mm PLASTEINGRUN UNDIR BOTNPLÖTU, 24kg/m<sup>3</sup>  
 -100mm PLASTEINANGRUN NIÐUR MED SÖKKUL

KJARNBORASAGA MÁ FYRIR LÖGNUM EF EKKI HEFUR VERID GERT FYRIR BEIM I UPPSTEYPU LAGNGAGÓT I SÖKKLA OG PLÖTUR, SJÁ LAGNATEIKNINGAR.

ATH G.R.F. ÚRTAKI FYRIR LAGNASTOFNA I SÖKKLA ÞAR SEM STOFNAR KOMA NIÐUR MED FRAM VEGGJUM OG GETA REKIST I SÖKKULFÆTUR.

YFIRFARA SKAL ALLAR MÁLSETNINGAR OG HÆÐARKÓTA M.T.T TEIKNINGA ARKITEKTA OG GERA HÖNNUÐUM VIÐVART EF MISRÆMI FINNST.

**LYKILMYND**

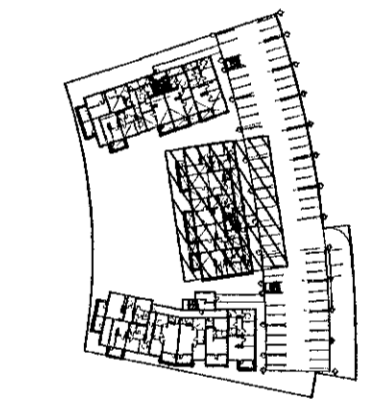

MKV. 3  
 0 1000 2000 3000 4000 5000  
 1:50 (A1) mm

ARTUN HÖNNUNARSTJÓRA: Kristinn Ragnsson Kt: 120944-2669			
BREYTINGAR			
NR.	DAGS.	BREYTING	SP.
1	10.07.2022	FRUMÚTGÁFA	HOÓ
			HOÓ
NNE Verkfæðistofa ehf. Kt. 460421-0470 HÆDASÁRÍ 6, 201 KÖPAVOGUR hoo@nne.is, Sími 899-3577 / 899-3077			
SAMÞYKKT HÁKON ÖRN ÓMARSSON 300577-3189			
VERK HRINGHAMAR 21-25 HAFNARFJÖRÐUR			
TEIKNING BURÐARVIRKI, MHL. 02 VEGGIR OG ÞAKPLATA 5.HÆÐ GRUNNMYND			
HÖNNAD HOÓ/ SAÓ	TEIKNAD SAÓ/HOÓ	YFIRFARID HOÓ	MÆLIKVAFDI 1:50
DAGS. 10.07.2022		VERK NR. 22012	TEIKNING NR. B160
		ÚTGÁFA NR. 1	

GRUNNMYND, VEGGIR OG ÞAKPLATA 5.HÆÐ  
 MKV. 3