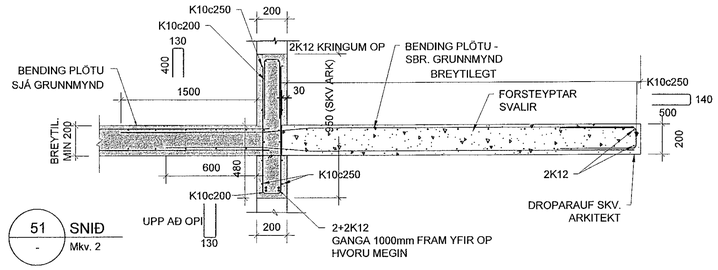

51 SNIÐ
- Mkv. 2

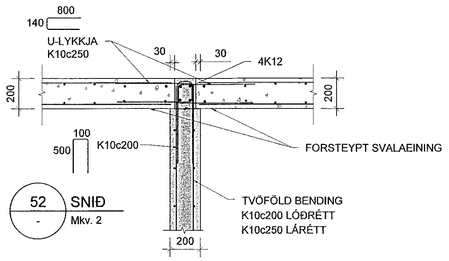

52 SNIÐ
- Mkv. 2

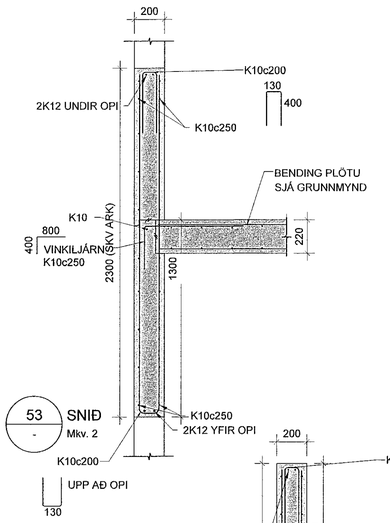

53 SNIÐ
- Mkv. 2

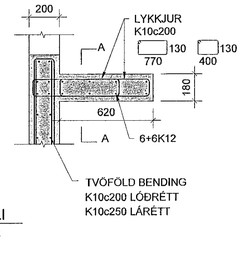

54 DEILI
- Mkv. 2

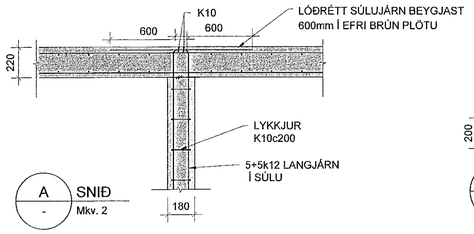

A SNIÐ
- Mkv. 2

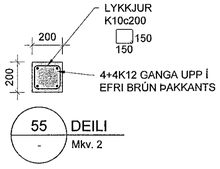

55 DEILI
- Mkv. 2

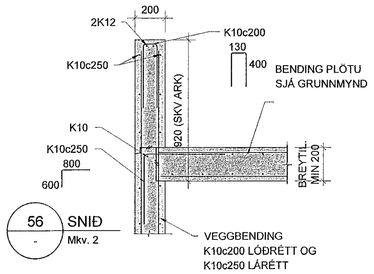

56 SNIÐ
- Mkv. 2

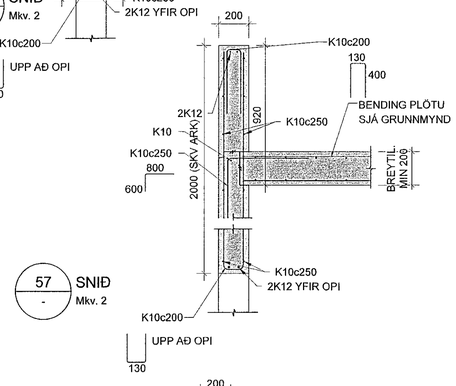

57 SNIÐ
- Mkv. 2

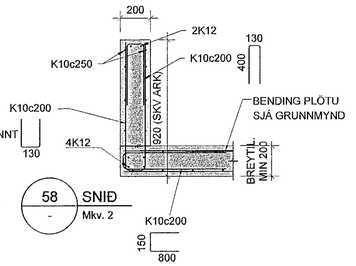

58 SNIÐ
- Mkv. 2

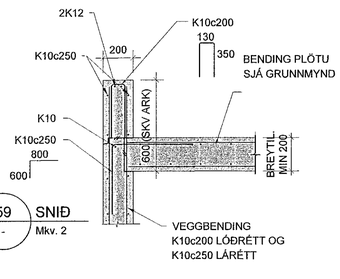

59 SNIÐ
- Mkv. 2

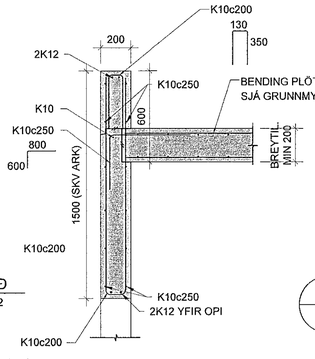

60 SNIÐ
- Mkv. 2

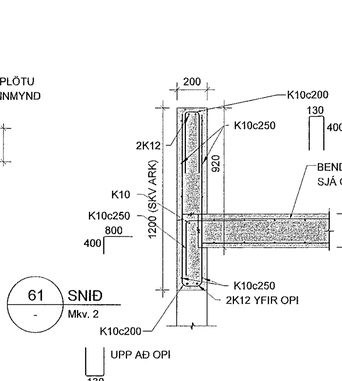

61 SNIÐ
- Mkv. 2

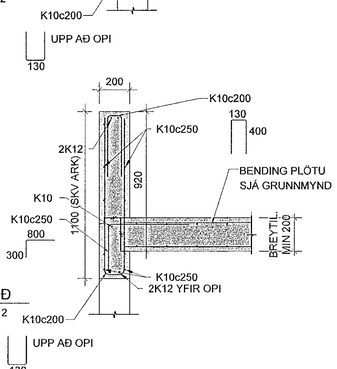

62 SNIÐ
- Mkv. 2

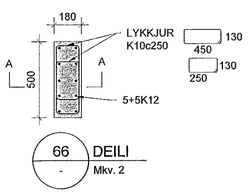

66 DEILI
- Mkv. 2

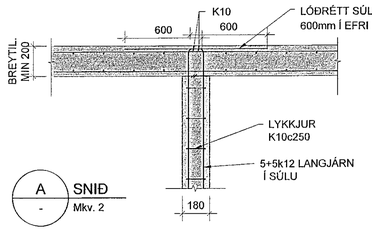

A SNIÐ
- Mkv. 2

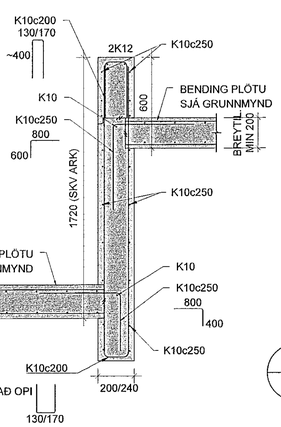

63 SNIÐ
- Mkv. 2

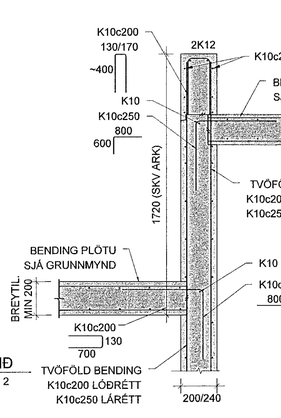

64 SNIÐ
- Mkv. 2

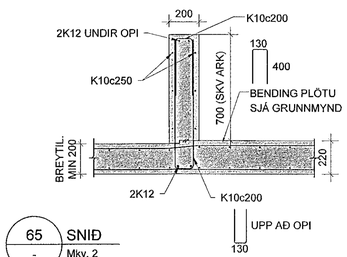

65 SNIÐ
- Mkv. 2

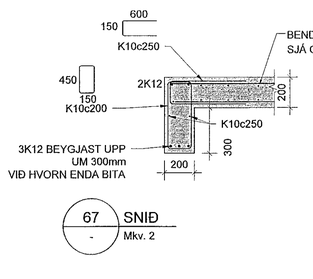

67 SNIÐ
- Mkv. 2

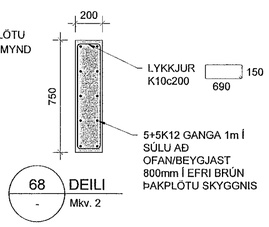

68 DEILI
- Mkv. 2

MKV. 2

0 500 1000 1500 2000

1:20 (Í A1) mm

Samþykkt þann
02. sep. 2022
Byggingafulltrúinn í Hafnarfirði

ÁRITUN HÖNNUNARSTJÓRA: Kristinn Ragnarsson Kt: 120944-2669

BREYTINGAR

NR.	DAGS.	BREYTING	SÞ.
1	10.07.2022	FRUMÚTGÁFA	HÖÓ

VERKFRÆÐISTOFA

NNE Verkfræðistofa ehf, kt. 460421-0470
HÆÐASMÁRI 6, 201 KÓPAVOGUR
hoo@nne.is, SÍMI 899-3577 / 899-3077

SAMÞYKKT HÁKON ÖRN ÓMARSSON 300577-3189

VERK
HRINGHAMAR 21-25
HAFNARFJÖRÐUR

TEIKNING
BURÐARVIRKI, MHL. 02
SNIÐ OG DEILI

HANNAÐ	TEIKNAÐ	YFIRFARIÐ	MÆLIKVARÐI
HÖÓ/SAÓ	SAÓ/HÖÓ	HÖÓ	1:20 /A1

DAGS.	VERK NR.	TEIKNING NR.	ÚTGÁFA NR.
10.07.2022	22012	B205	1

©Öll afnot og afritun teikningar, að hluta eða í heild er háð skriflegu leyfi höfunda

M:\AVR\22\22012 - Hringhamar 25B\03 TEIKNINGAR\Burðarvirki\HÖs B\2022-06-06 burdur_Hringhamar 25 House B.dwg