


Útg.	Dags.	Lýsing	Nafn
1	29.04.2022	FRUMÚTGÁFA	HCO

Samþykkt þann
05. sep. 2022
 Byggingáskilteymi í Hafnarfirði

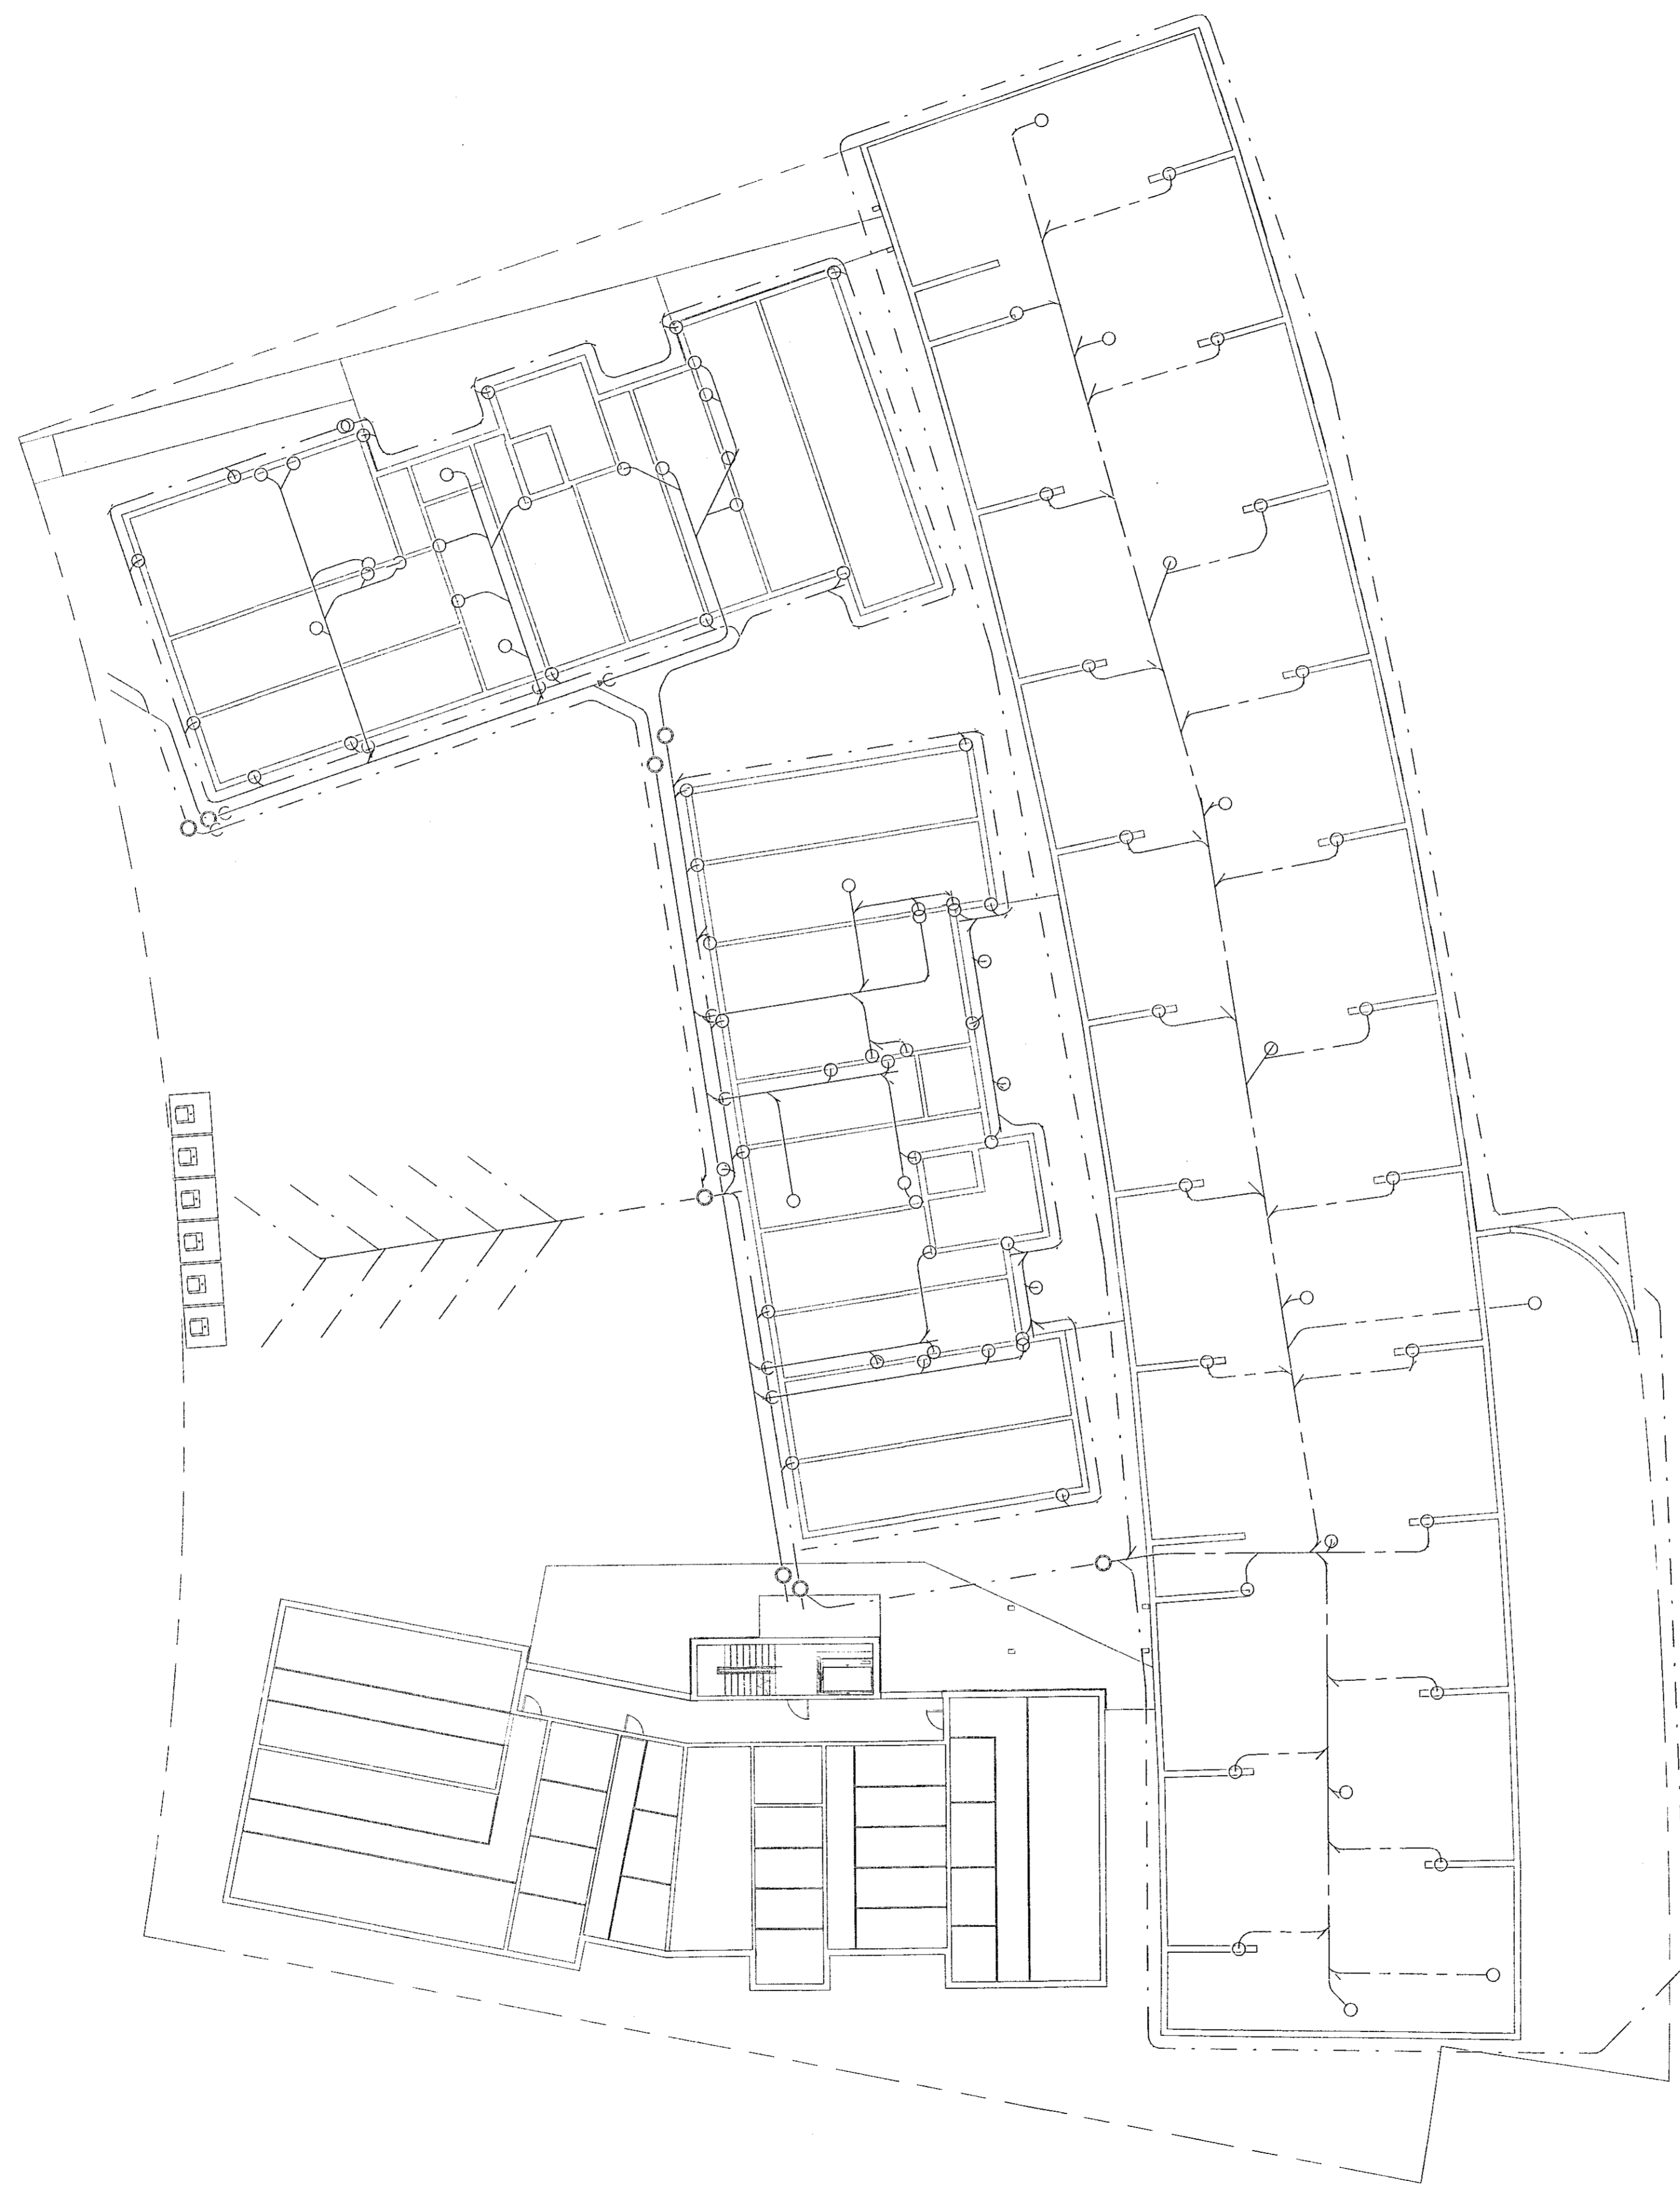


VERKFRÆÐISTOFA

NNE VERKFRÆÐISTOFA ehf
 Heðmansíð 6 - 201 Kópavogur Ísland
 Sí. 899-3077 / 899-3577
 Kl. 460421-0470. nne@nne.is www.nne.is

HRINGHAMAR 21-25
 221 HAFNARFJÖRDUR
 SÉRUPPDRETTIR PÍPULAGNIR Mhl. 01
 FRÆRENNSLI - YFIRLITSMYND

Hönnun:	ALM	Verknumér:	22012
Teiknað:	ALM	Mælikvæði:	1:200
Yfirfarið:	NG	Dagsetning:	29.04.2022
Samþykkt:	Hákon Ómarrson Kl. 300577-3189	Teikn.nr.:	P1-00
Áritun hönnunarstjóra:	Kristinn Ragnarsson Kl. 120944-2699	Útgáfa:	1
Útgáfa / Dagsetning aðalupplýsinga: 19.04.2022			

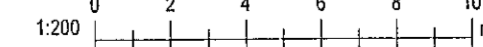

Skýr. 31.8.2022 (08:57:03)
 Pól. 07/05/22

Copyright © NNE Verkefni ehf. - Hönnun og teikning séð allar réttindi tekið. - Hönnun og teikning séð allar réttindi tekið. - Hönnun og teikning séð allar réttindi tekið.