



SAGAD ÚR GAFLSÚLU FYRIR SPERRU

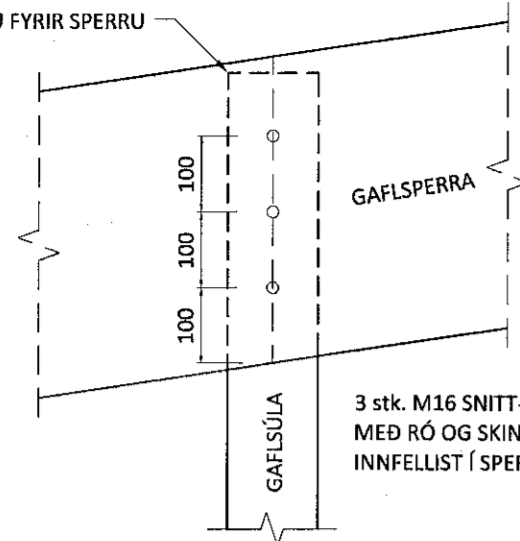


3 stk. M16 SNITT-TEINAR
MEÐ RÓ OG SKINNU Á HVORUM ENDA.
INNFELLIST Í SPERRU AÐ UTAN.

F11
Mkv. 1:10

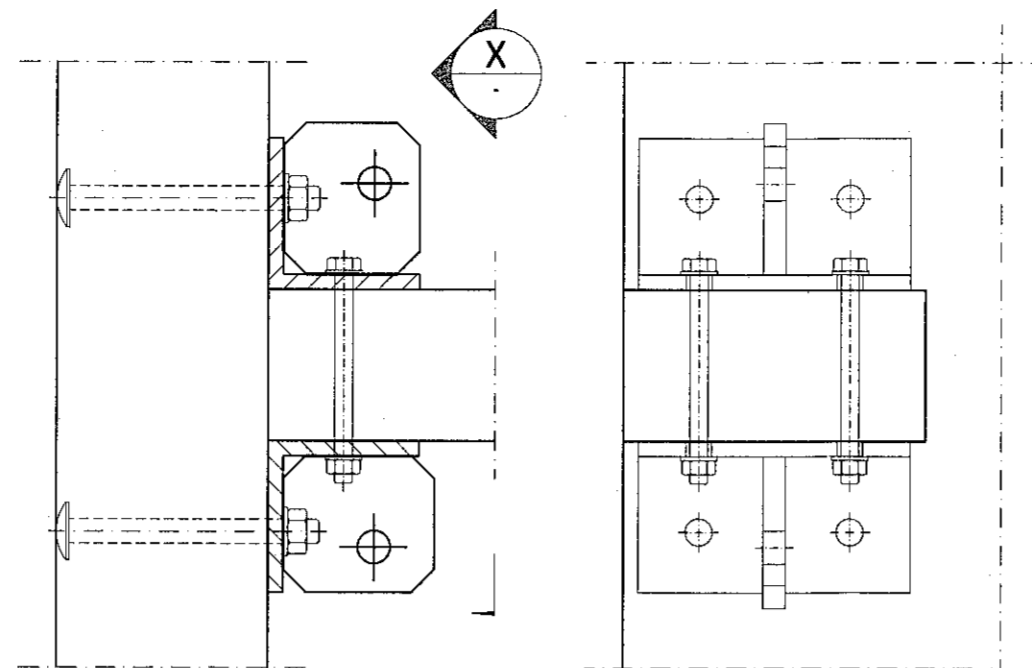


B1
Mkv. 1:5
Boltast saman með:
4 stk. borðboltum M16x180
2 stk. stálboltum M16x150

Snið X
Mkv. 1:5

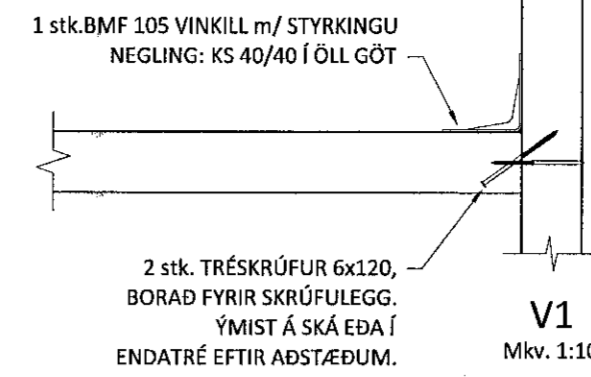

V1
Mkv. 1:10

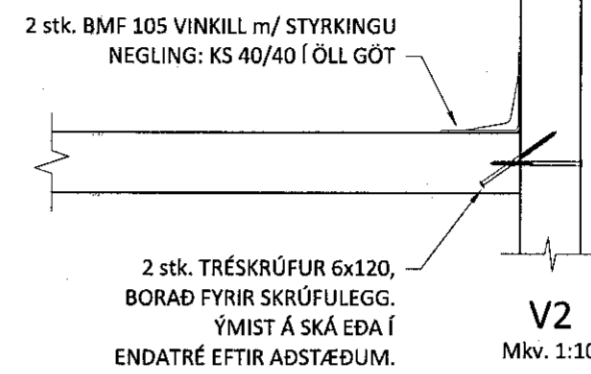

V2
Mkv. 1:10

Samþykkt þann
05. sep. 2022
Byggingafræðingur í Hafnarfirði

Ú1	22.02.21	GRG	Frumútgáfa
Útgáfa:	Dagsetn:	Af:	Skýring:

CEDRUS EHF.
TEIKNI- OG VERKFRÆÐIÞJÓNUSTA
MIÐTÚN 20, 800 SELFOSS, S: 482-1166
WWW.CEDRUS@SIMNET.IS S: 863-3004

BORGABELLA 3
221 Hafnarfirði
Geymsluhús

Teiknínúmer:
211-03

Burðarvirki:
Festingar

Mælikvarði:
1:10

Teiknað: Gísli Rafn Gylfason	Frumstærð teikningar: A2
Hönnunarstjóri: Sigríður Ólafsdóttir	071070-5069
Dagsetning: 22.02.2021	Verknúmer: 21 019
Aritun hönnuðar: <i>Helur Arnarson</i>	051023-5099