


Samþykkt þann
05. sep. 2022
Byggingafulltrúinn í Hafnarfirði

B

CL

A

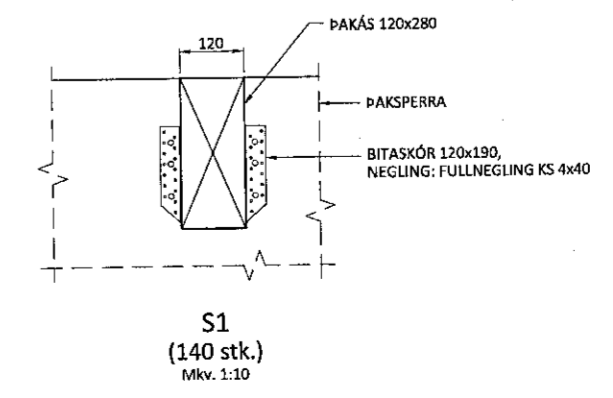

Útgefni:	22.02.21	GRG	Frumútgáfa
Dagsetning:		Af:	Skýring:
<p>TEIKNI- OG VERKFRÆÐIÞJÓNUSTA MÍÐTÚN 20, 800 SELFOSS, S. 482-1166 WWW.CEDRUS.IS @ SIMNET.IS S. 863-3004</p>			
BORGAEHELLA 3 221 Hafnarfirði Geymsluhúsi			Teiknínúmer: 270-02
Burðarvirki: Grunnmynd þakvirkis			Mælikvarði: 1:20
Teiknað:	Gísli Rafn Gylfason	Frúgustærð teikningar:	A2
Hönnunarskjóli:	Ólafur Ólafsson	Teiknúmer:	21 019
Dagsetning:	22.02.2021	Verknúmer:	071070-5069
Áritun hönnuðar:	Ólafur Ólafsson	051021-5091	