

**ÁLAGSFORSENDUR:**

Snjór:	Álagssvæði 1	2,1 kN/m <sup>2</sup>
Reiknað álag á þak fyrir 8,5" þakhalli		1,01 kN/m <sup>2</sup>
Vindur:	z-ref = 5,76m	1,63 kN/m <sup>2</sup>
Eigin þyngd:	Þak	0,6 kN/m <sup>2</sup>
	Steypa	25 kN/m <sup>2</sup>
	Útveggir	1,0 kN/m <sup>2</sup>

Húsbygging í flokki B  
(samkvæmt 8.2.4 gr. í byggingarreglugerð, nr.112/2012)


**ALMENNT:**  
Öll mál skulu staðfest skv. aðaluppdráttum.  
Ef misræmi er, skulu aðaluppdrættir vera ráðandi,  
þó þer að láta hönnuði vita af misræmi.  
Öll mál eru í millimetrum nema annað komi fram.

**TRÉVIRKI:**  
Burðarvirki skulu almennt vera límtré GL24 skv.  
IST EN 1194 en aðrir burðarvirki C18 skv. IST EN 318  
eða betra ef um þá ræðir og þeirra getið á teikningum.  
Við utanhúss skal fúaverja. Rakastig í timbri við  
uppsetningu skal ekki vera hærra en 15%.

**STÁLVIKRI OG FESTINGAR:**  
Allt stál skal vera amk. S235 skv. IST EN 10025 nema annað  
komi fram á teikningum. Stál skal ryðverja m.v.  
notkunarástæður og skal hafa þá tæringaflokkun sem  
tilgreind er í gildandi byggingareglugerð (130. gr.) til  
hljóðjónar. Allt stál utanhúss skal vera galvaniserað.  
Gæði bolta skal vera 8.8 eða betra. Allar festingar skulu  
vera heiltgalvanhúðaðar eða ryðfrjár. Ekki má nota saman  
ryðfrjá nagla og galvaniserað festijárn. Suður skulu hafa  
minnst 4 mm a-mál en þó aldrei minna en efnisþykkt  
þeirra stáhluta sem soðnir eru saman. Öll rafsuðuvinnna  
skal uppfylla DS 316.

**FESTINGAR:** Sjá sérteikningar.

Út:	22.02.21	GRG	Frumútgáfa
Utgáfa:	Dagsetn:	Af:	Skýring:

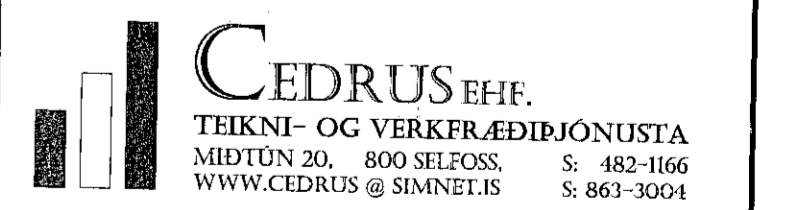

<b>BORGARHELLA 3</b>		Teiknúmer:
221 Hafnarfirði		<b>210-01a</b>
Geymsluhús		
<b>Burðarvirki:</b>		Mælikvarði:
Grunnmynd (1/2)		1:50
<b>Skýringar</b>		
Teiknað: Gísli Rafn Gylfason	Frumstærð teikningar:	A1
Hönnunarstjóri: Sigríður Ólafsdóttir		071070-5069
Dagsetning: 22.02.2021	Verknúmer:	21 019
Ártun hönnuðar: <i>[Handwritten signature]</i>		

