


MODULE - A
Mkv. 1:50

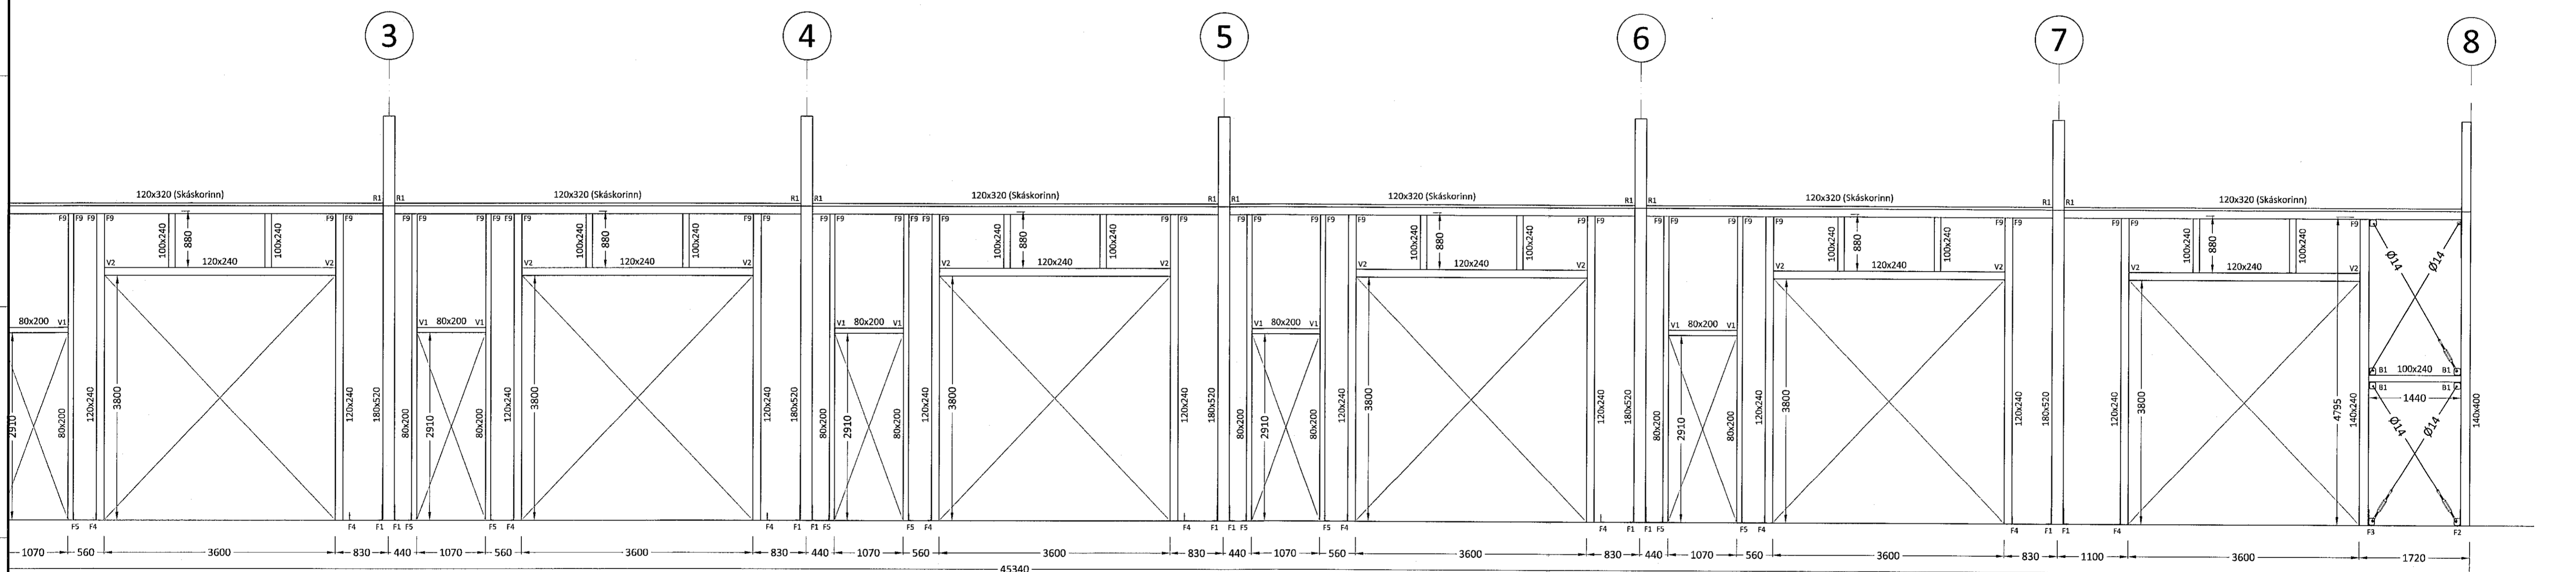

Út	22.02.21	GRG	Frumtálgfa
Útgáfa:	Dagsetn:	AF	Skýring:
		TEKNI- OG VERKFRÆÐIÞJÓNUSTA MIDTUN 20, 800 SELFOSS, S: 482-1166 WWW.CEDRUS.IS @ SIMNET.IS S: 863-3004	
BORGAEHLLA 3 221 Hafnarfirði Geymsluhús		Telkenninúmer: 210-02a	
Burðarvirki: Ásýnd - langhlíð - módúll A Skýringar		Mælikvæði: 1:50	
Teiknað: Gísli Rafn Gylfason		Frumstærð teikningar: A1	
Hönnunarstjóri: Sigríður Ólafsdóttir		071070-5069	
Dagsetning: 22.02.2021		Verknúmer: 21 019	
Áritun hönnuðar:			