



05. sep. 2022
Byggingafræðingur í Hafnarfirði

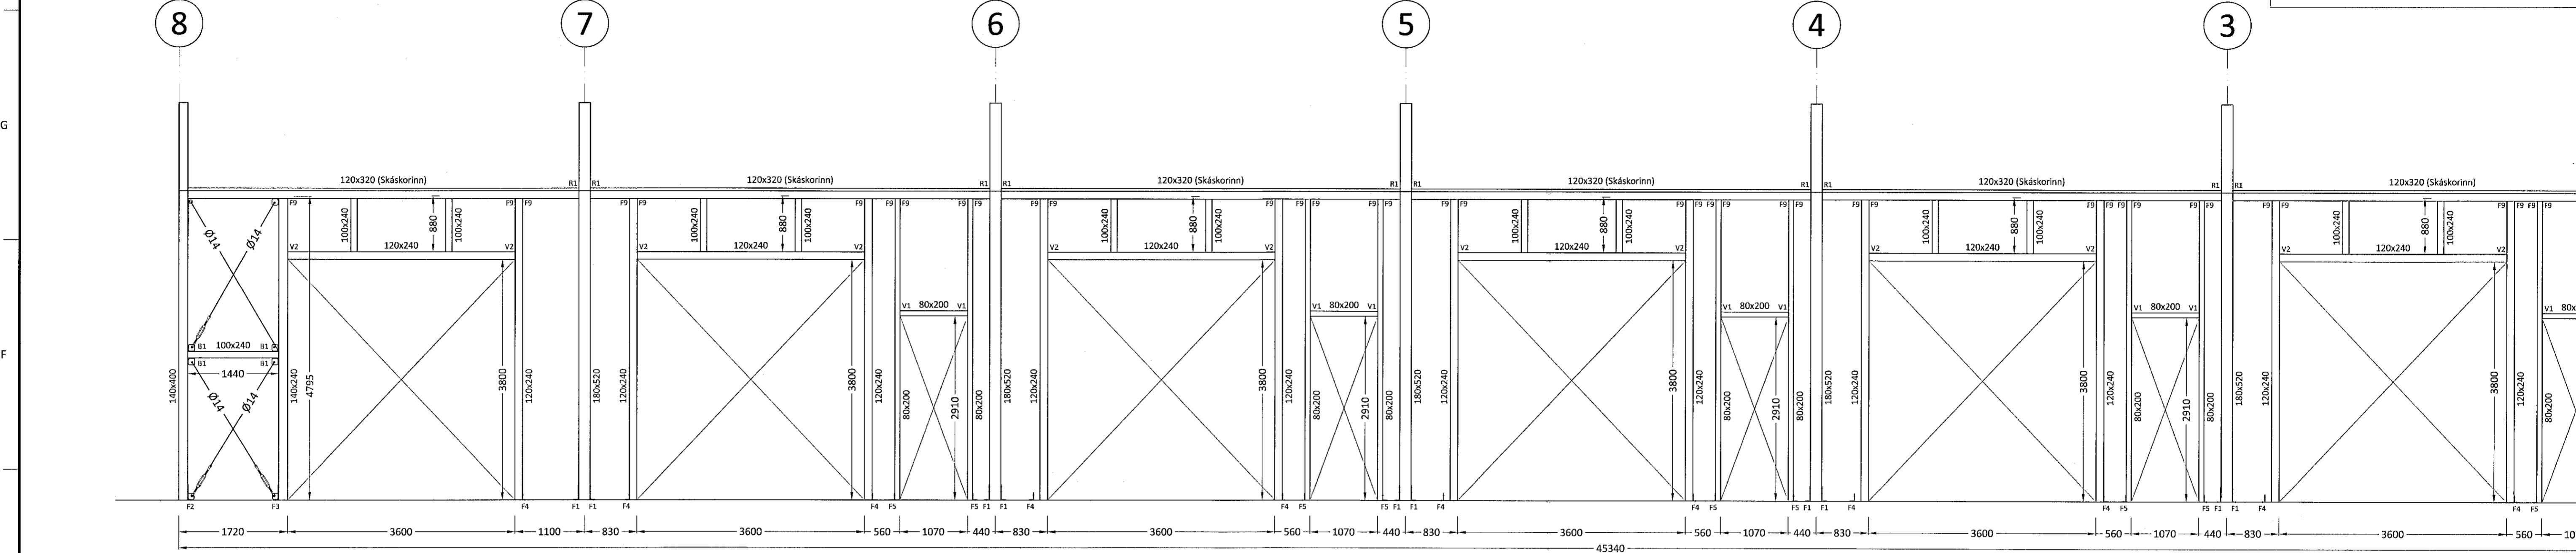

MODULE - B
Mkv. 1:50

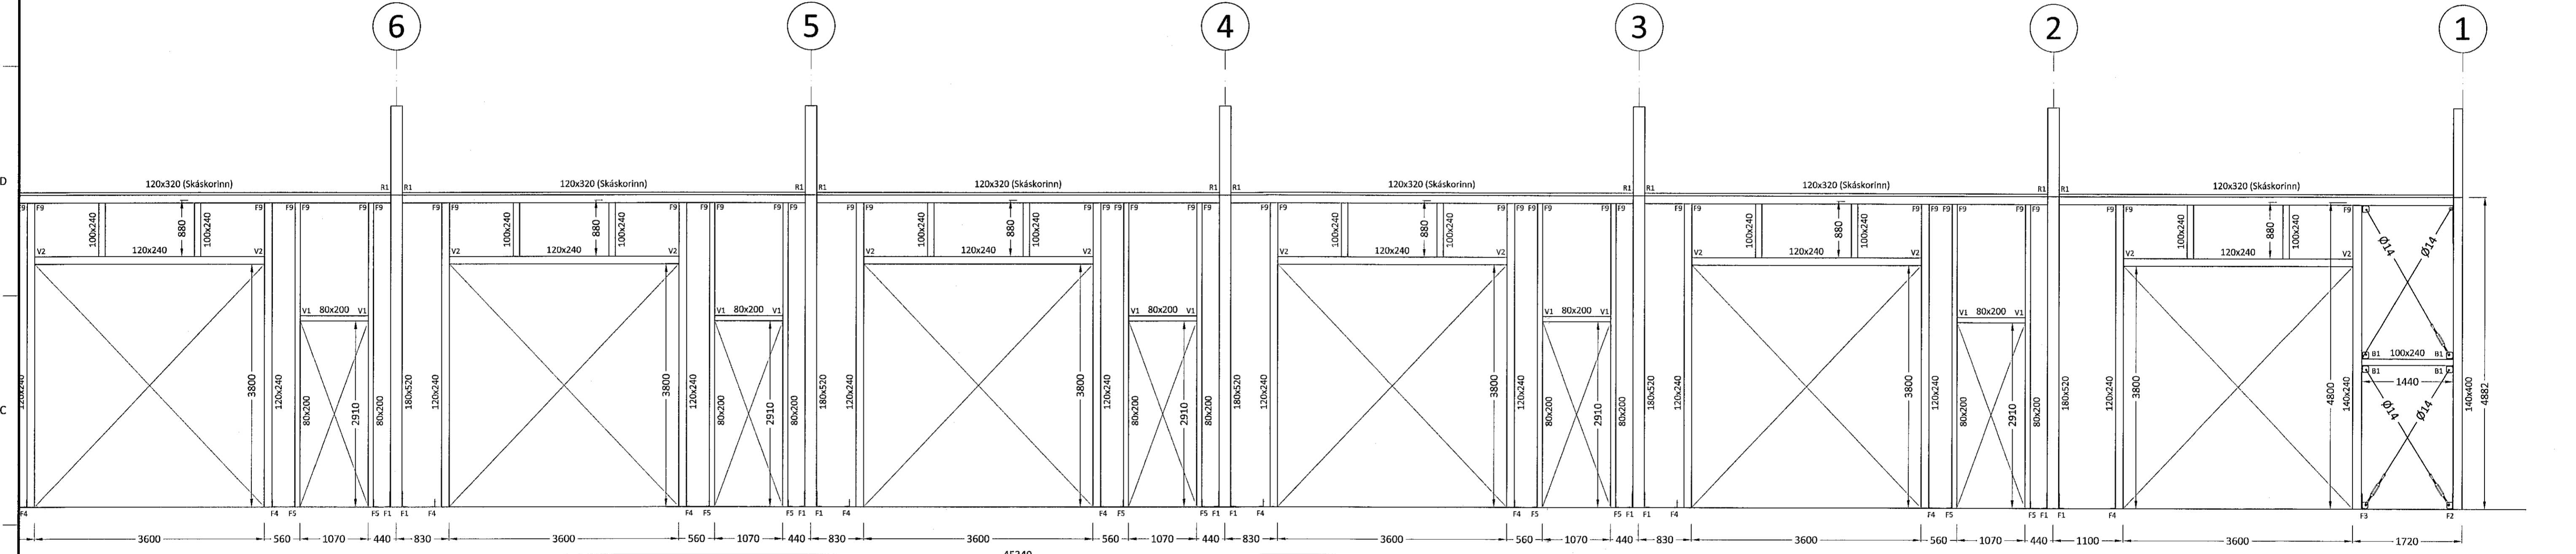

Út	22.02.21	GRG	Frumútgáfa
Útgáfa:	Dagsetn:	Af:	Skýring:
		CEDRUS EHF. TEIKNI- OG VERKFRÆÐIÐJONUSTA MÍÐTUN 20. 800 SELFOSS. S: 482-1166 WWW.CEDRUS.IS SIMNETIÐ S: 863-3004	
BORGAEHELLA 3 221 Hafnarfirði Geymsluhúsi		Teiknúmer: 210-02b	
Burðarvirki: Ásýnd - langhlið - móduíl B Skýringar		Mælikvarði: 1:50	
Teiknað: Gísli Rafn Gylfason		Frumstaerð teikningar: A1	
Hönnunarstjóri: Sigríður Ólafsdóttir		071070-5069	
Dagsetning: 22.02.2021		Verknúmer: 21 019	
Áritun hönnuðar:			