


0201

ALRMI

GRUNNMYND ÞRIFALAGNA 2. HÆÐ

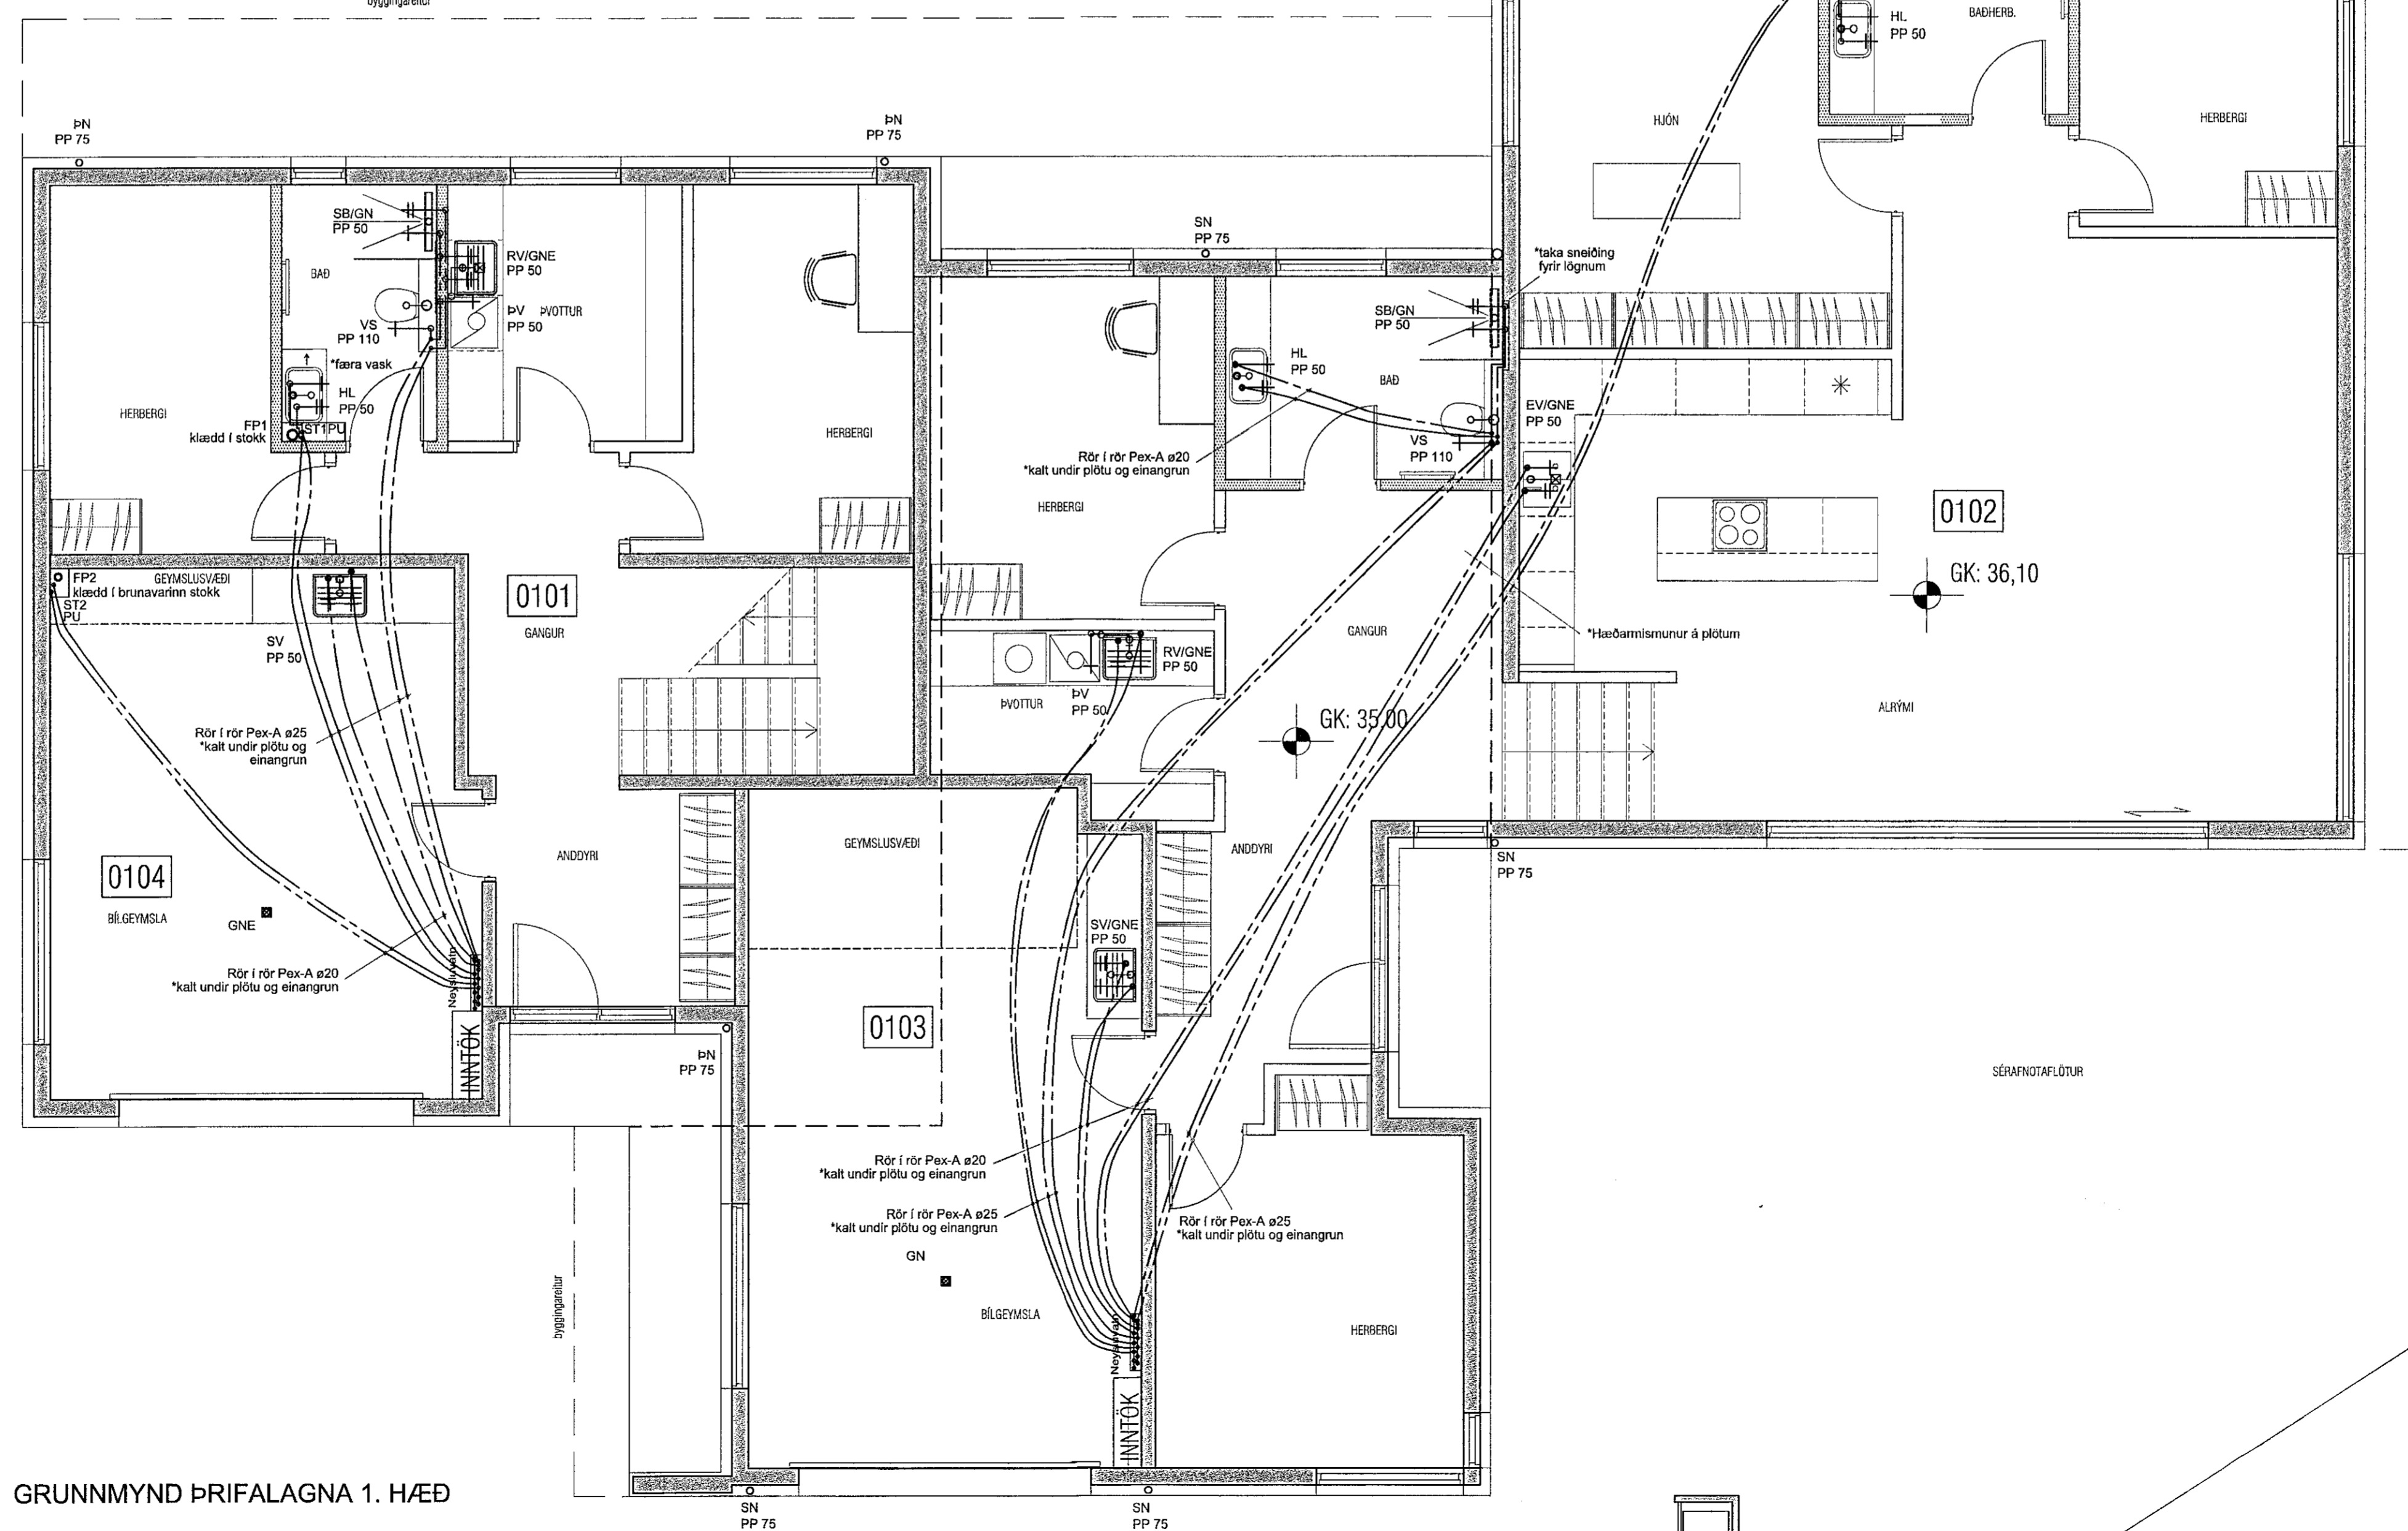

GRUNNMYND ÞRIFALAGNA 1. HÆÐ

ATH!
Stærð og nákvæm staðsetning á götum fyrir frárennslis-, neysluvatns- og hitalagnir skal ákvarða í samráði við eiganda og pípara.

Útgáfa	Lýsing	Dags.
-		
-		
-		
-		

ATH! Þar sem lagnir fara í gegnum brunahólfandi vegg eða plötu skal koma brunabætting. Um frágang lagnastokka er vísað til séruppráttá aðalhönnuðar.

VEKTOR
- hönnun og ráðgjöf -
Síðumúla 3, 108 Rvk, s. 554-6650 / 897-5363

Tinnuskarð 1, Hafnarfirði

Þrifalagnir
Grunnmynd 1.hæð og 2.hæð

Hannað	SH/DFJ	Teiknað	DFJ	Teikn. nr.
Dagsetning	30.8.2022	Mkv.	1:50	L-201

Sigurður Halsteinnsson kt. 030659-7749
Byggingafræðingur
Netfang: s.f.v@vektor.is
Samþykkt þannuðar:

Samþykkt aðalhönnuðar / samræmingarhönnuðar: