
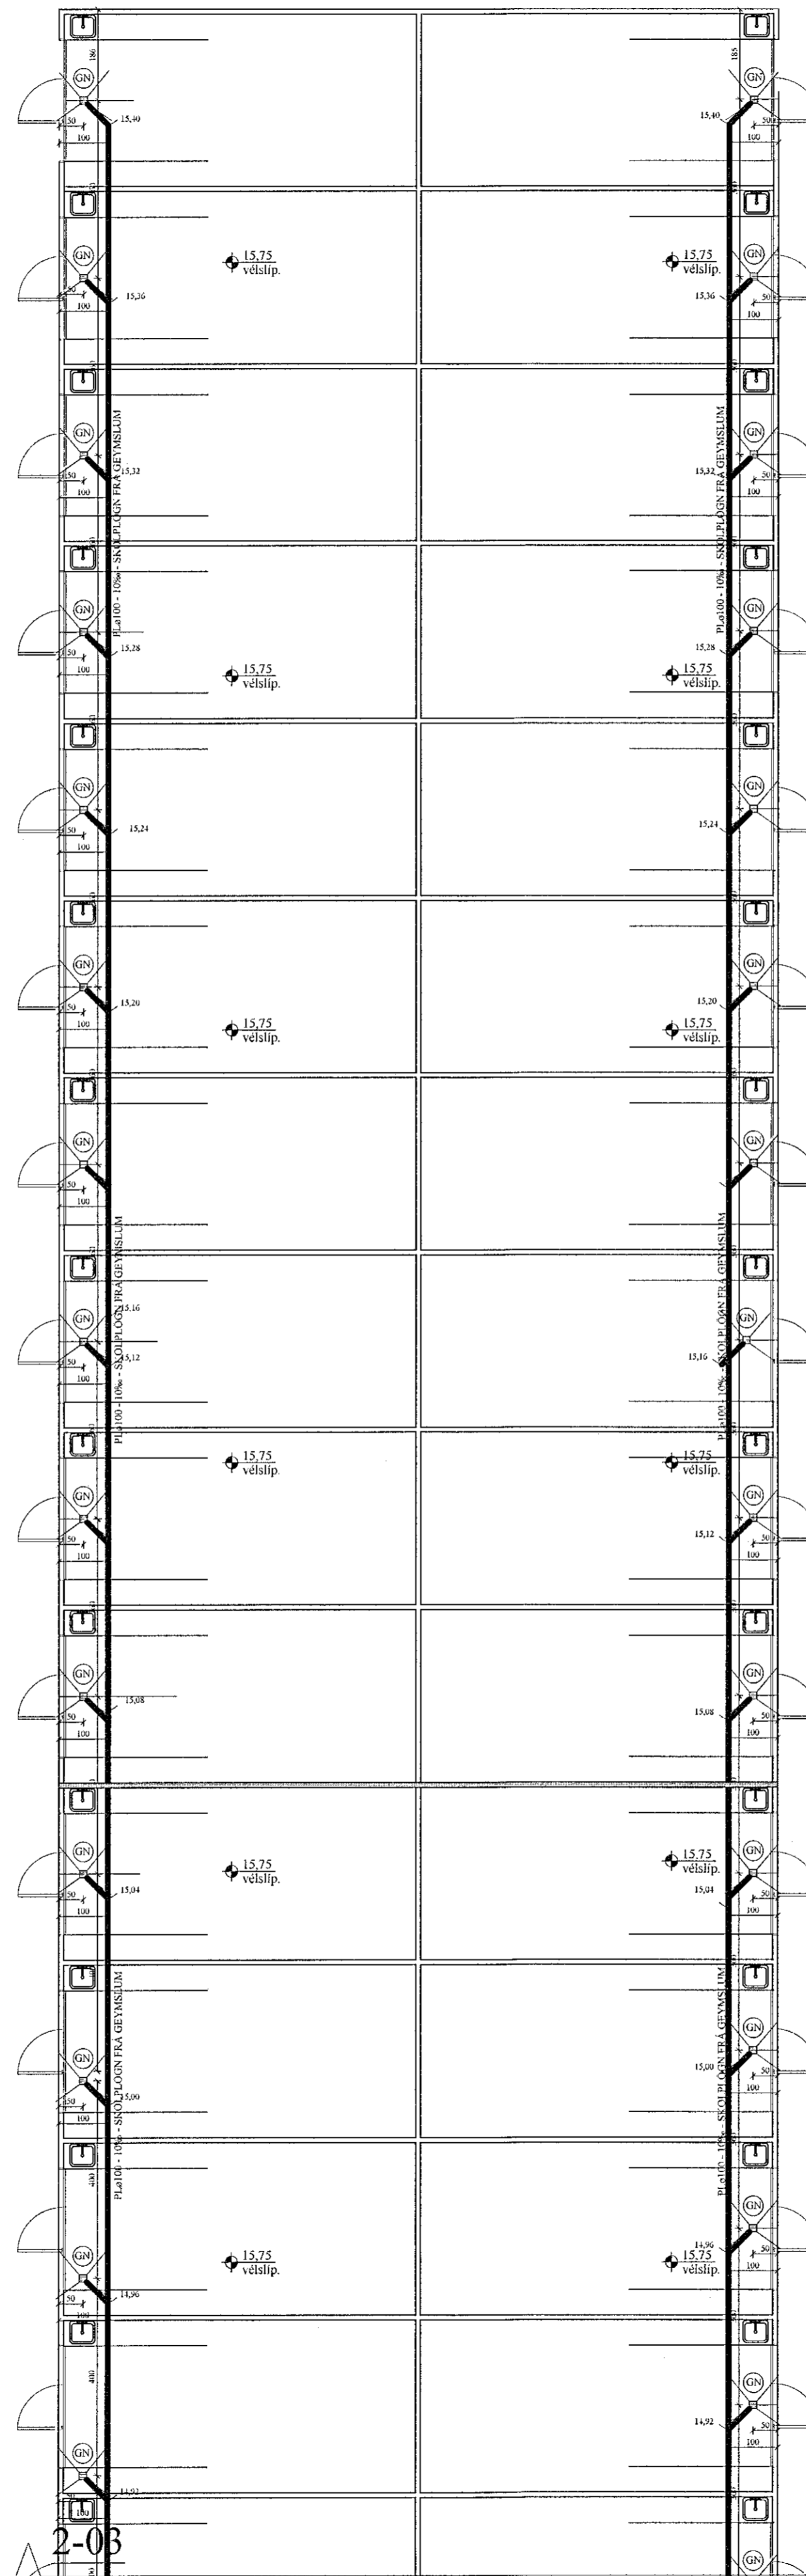





ALLT REGNVATN FER Í 4 NF/DREN, Í HVERJU BILI.
DREN SKAL GERT ÚR 60x60x60 CM DRENMÖL.

Samþykkt þann
08. sep. 2021
F.h. byggingarfulltrúans í Hafnarfirði
Hjálmar A. Jónsson
f1A3

ÖLL ÞN SKV. ARK. OG FARA BEINT NIÐUR Í JÖRÐ,
Í DREN ÚR 60x60x60 CM DRENMÖL.

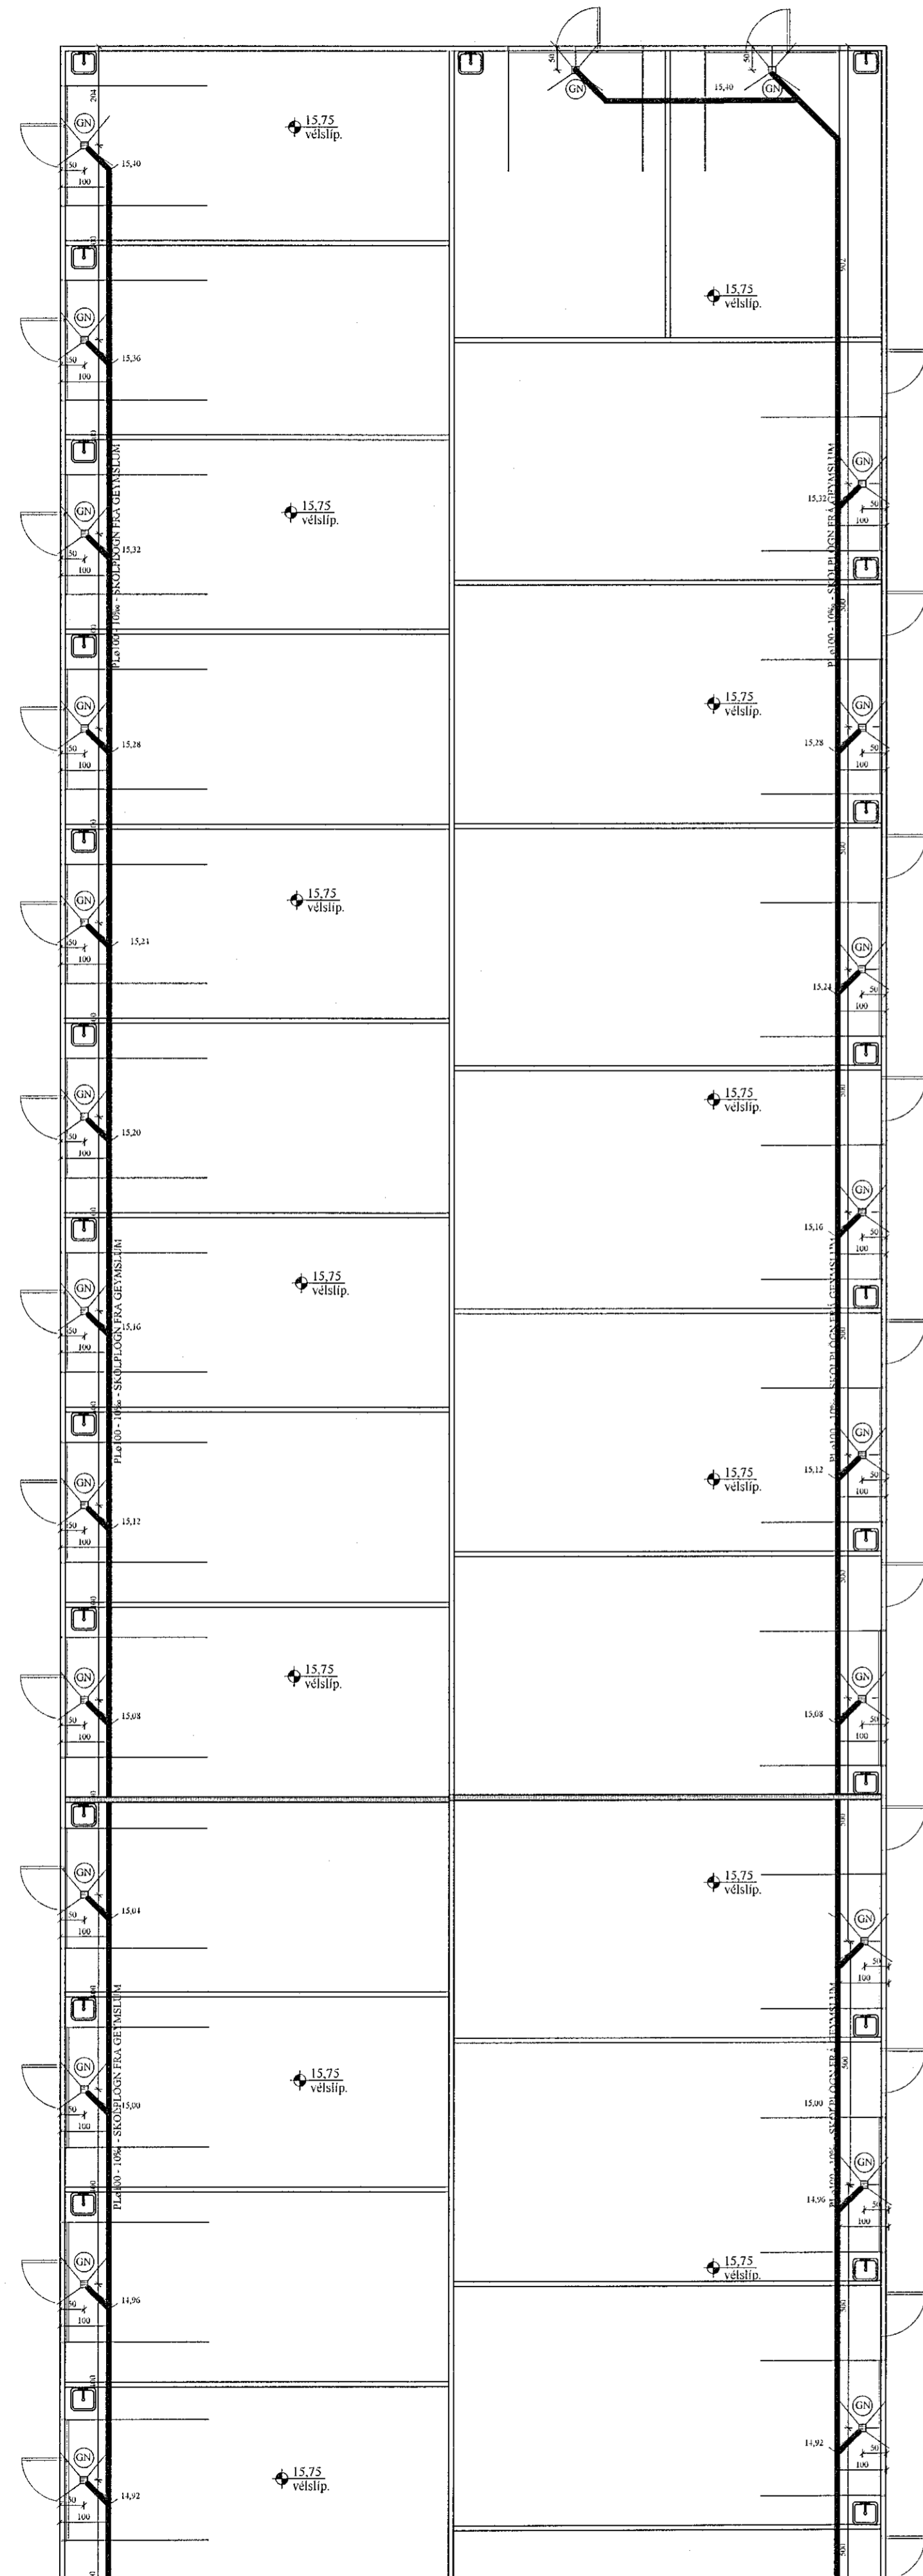


FRÁRENNSLISLAGNIR Í JÖRÐU
OG GRUNNI. 1:20

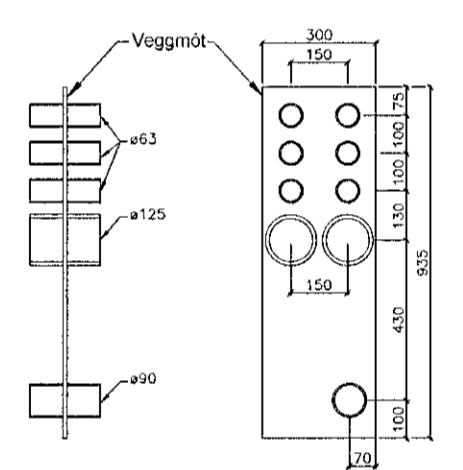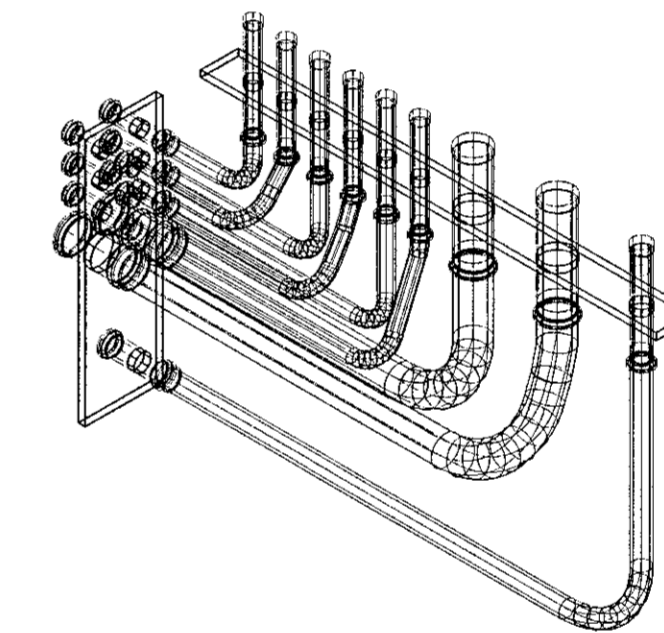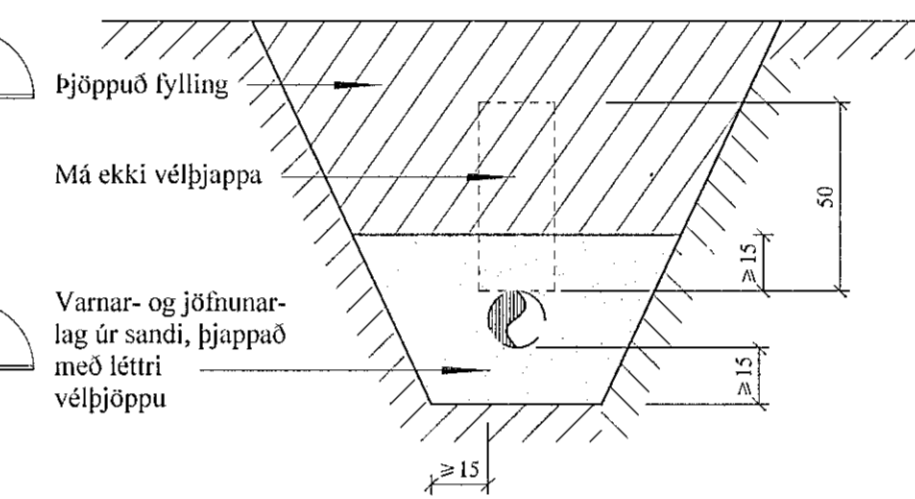

- SKOLPLÖGN - (HEIMÆÐ STØ150)
- - - REGNVATNSLÖGN - (HEIMÆÐ STØ150)
- · - NEYSLUVATNSLÖGN - (HEIMÆÐ PLØ50)

Frágangur Inntaksröra
inn í hús - Almenn skýringarmynd. 1:20

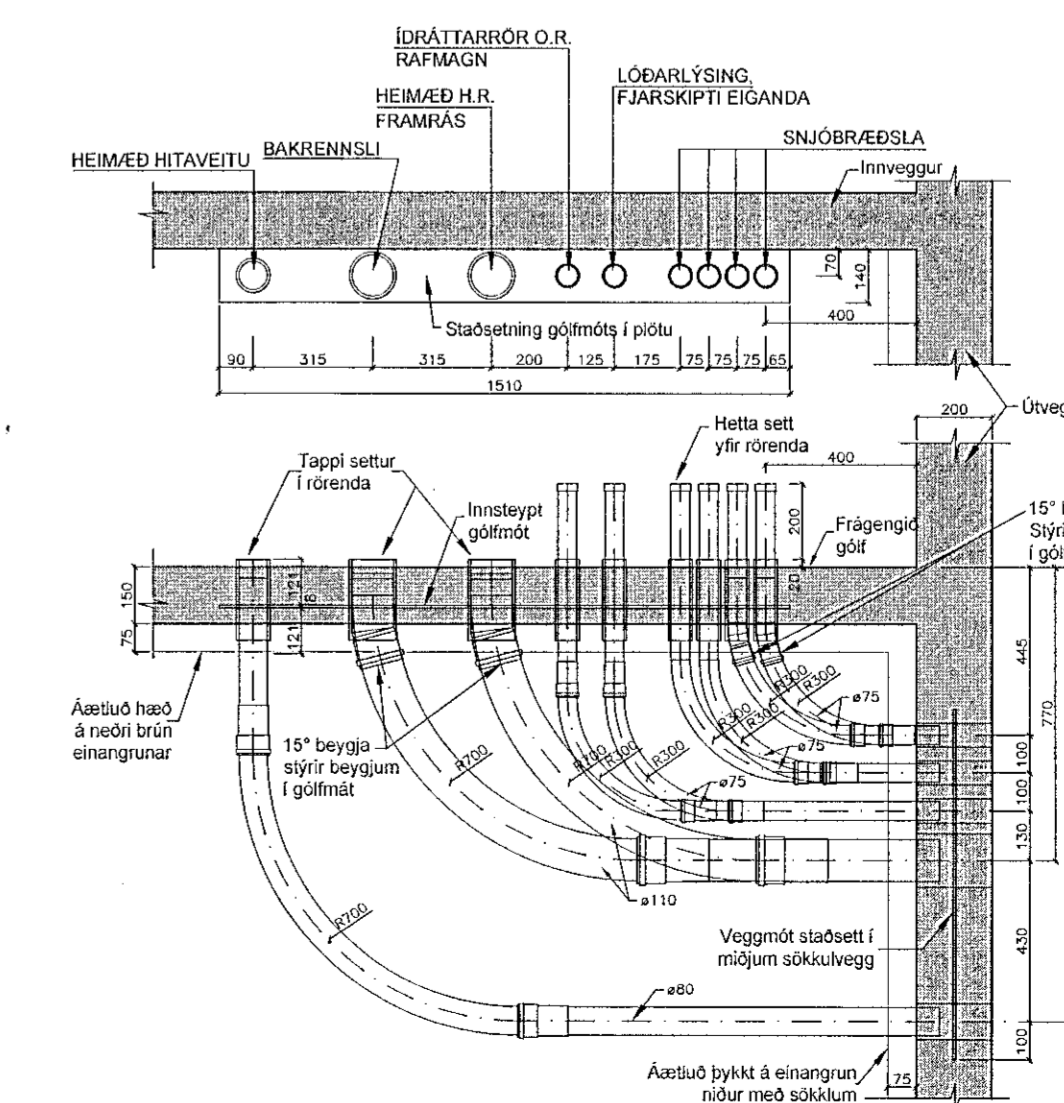

JÓN KRISTJÁNSSON BYGGINGARVERKFRÆÐINGUR
KT: 210754-4829

BREYTINGAR

TILVÍSANIR:
SKÝRINGAR..... SJÁ TEIKN. NR. 2-01

E. Jónsson *Jónsson*

Reikn.	JKR	Aug. '20	Útgefið:	15.09.2020
Teikn.	VP	Aug. '20	Kvarði:	1:50, 1:20,
Samþ.				1:500

ÁLHELLA 14 Nr. 2-02
Hafnarfirði

Verkhluði
FRÁRENNSLISLAGNIR Í
GRUNNI, GRUNNMYND,
HEIMÆÐAR V.H. OG FRÁR.
AFSTÖÐUMYND OG FL.

Verkefni
Jón Kristjánsson ehf.
Armúla 19
108 Reykjavík
Sími: 537-0002 (sm: 772-3154)
FAX: 540817-0108
Netfang: jkr@54@gmail.com