


1-02

UNDIRSTÖÐUR, GRUNNMYND. 1:100

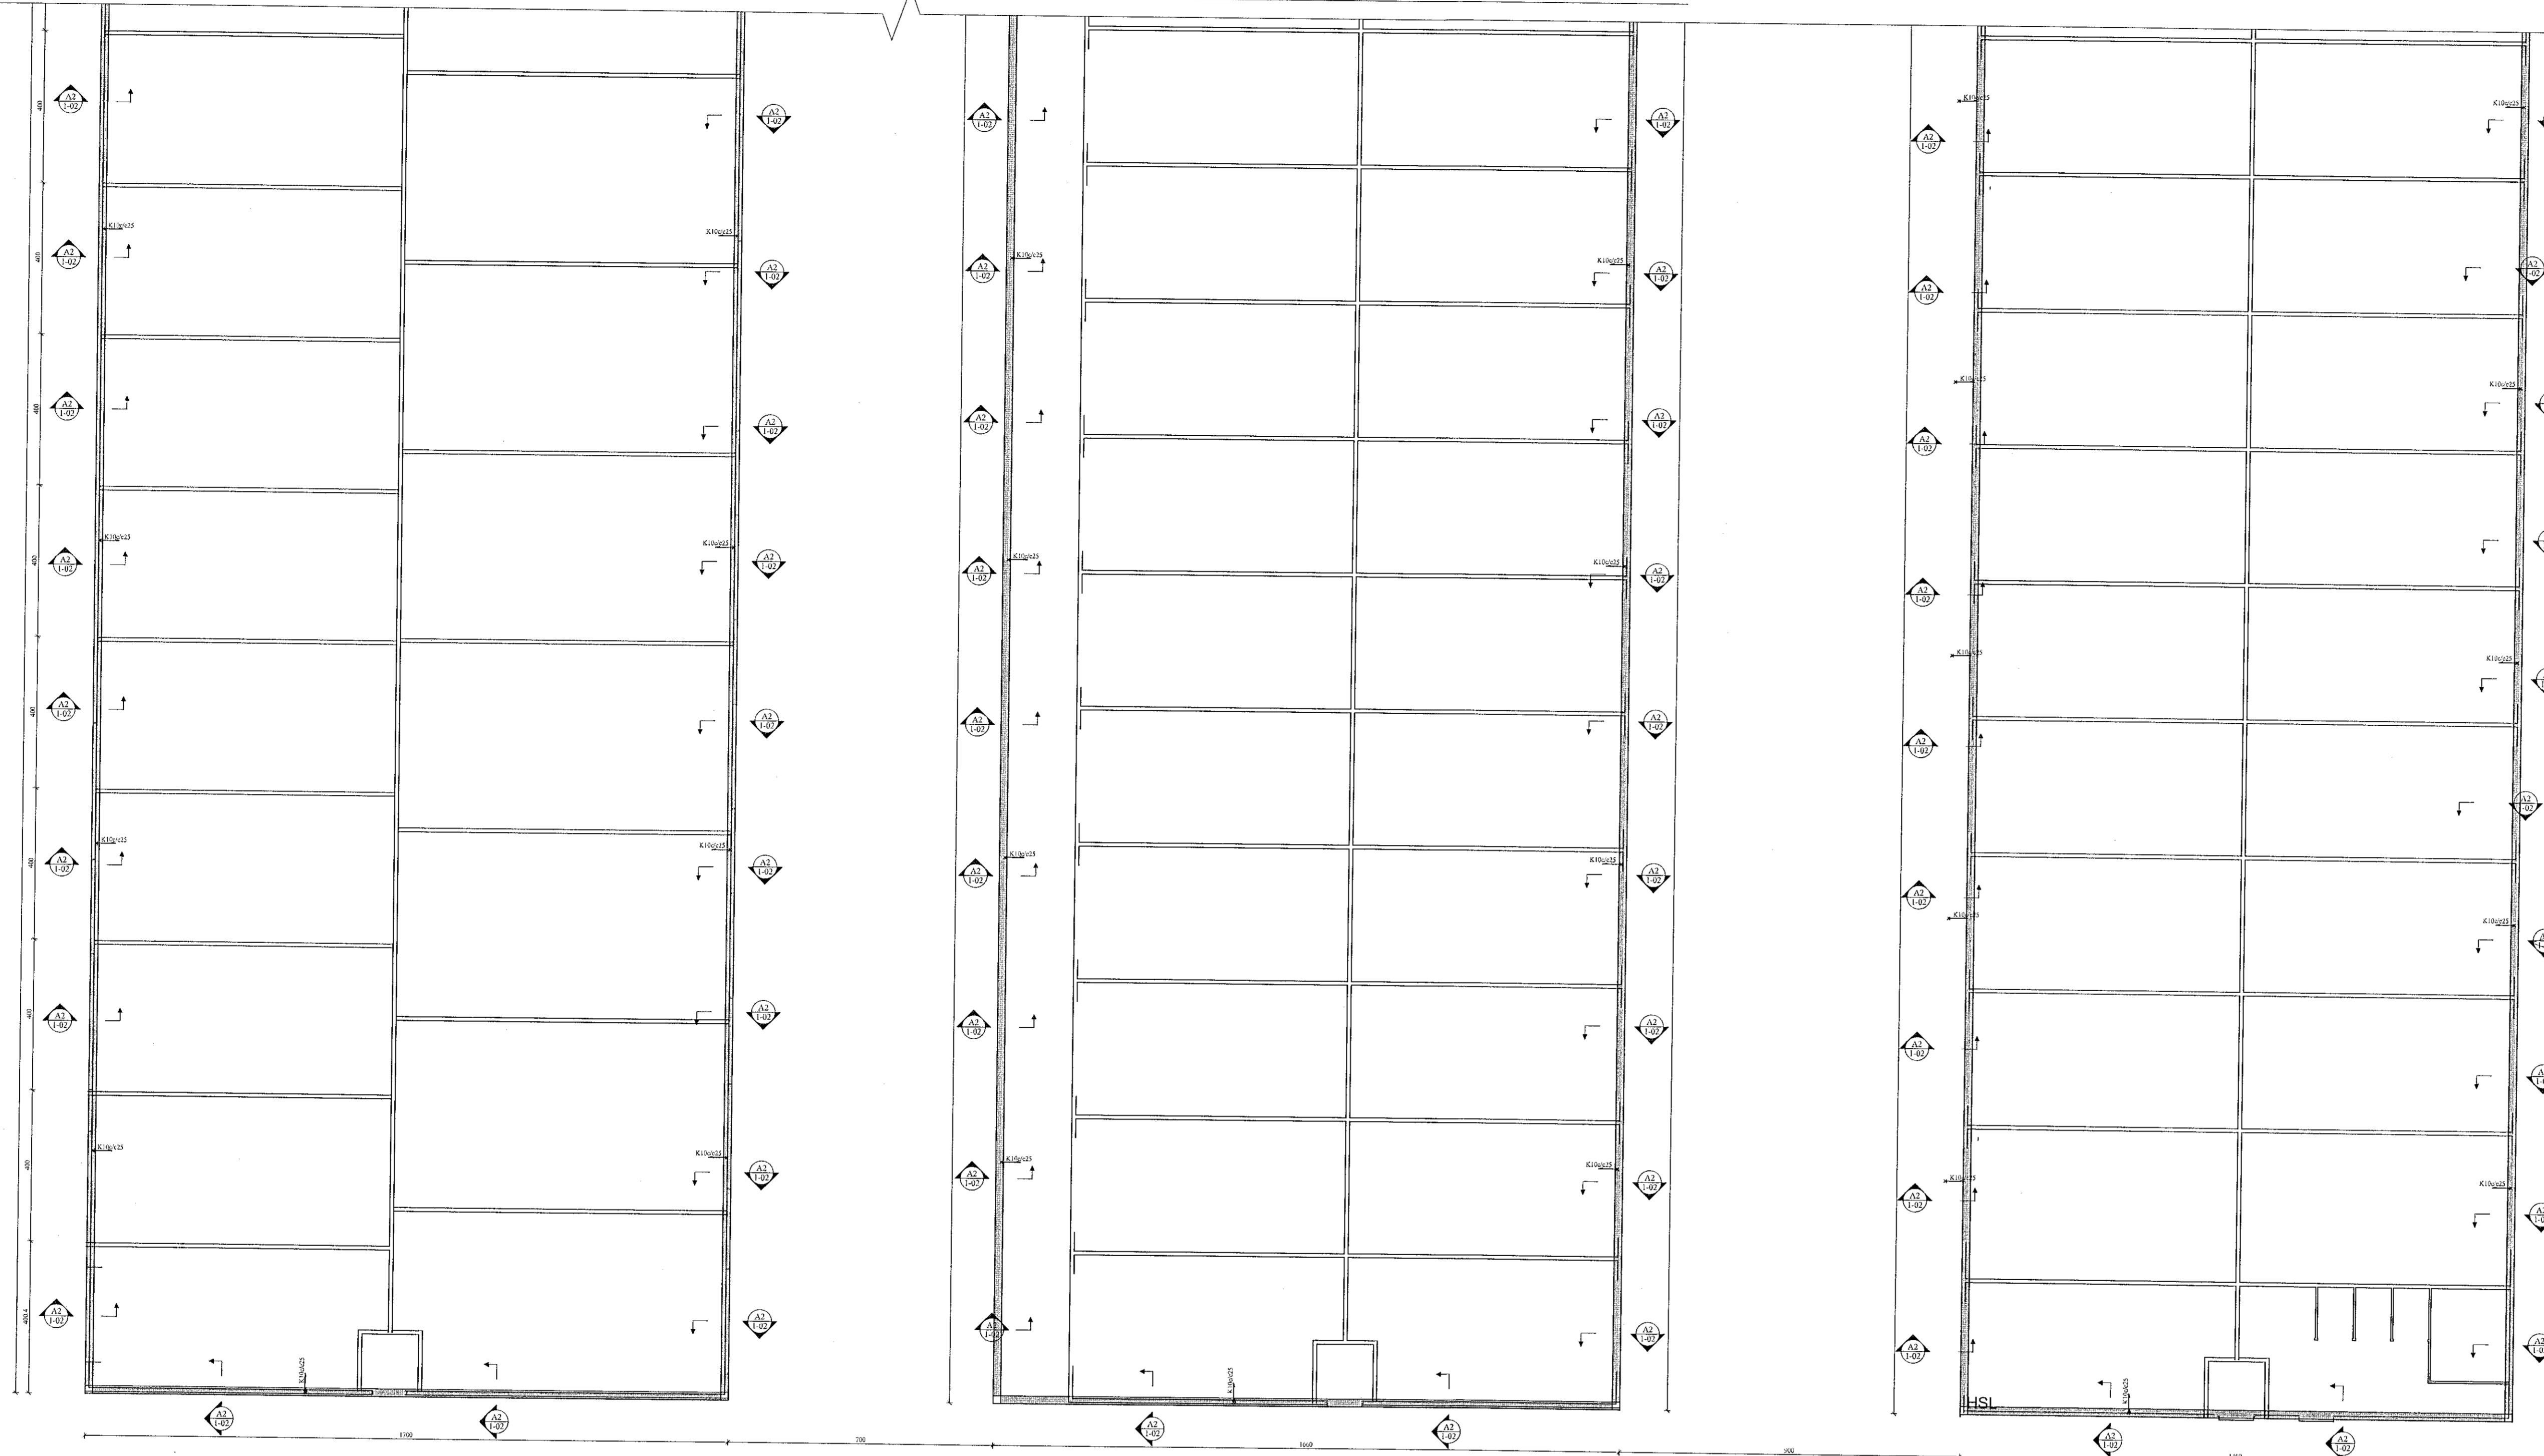

Samþykkt þann
08. sep. 2021
f.h. byggingarfulltrúans í Hafnarfirði
Hjalmar A. Jónsson
H.A.S

1-05

ATH:
SAGA SKAL RAUFAR ÞVERT Á
PLÖTU MED 600 CM MILLIBILI.
RAUF SKAL VERA 20 MM DJÚP.

JÓN KRISTJÁNSSON BYGGINGARVERKFRÆÐINGUR
KT: 210754-4829

A 24.02.'21 Í STAD BENDJÁRNA Í PLÖTU KOMA PLASTTREFJAR

BREYTINGAR

TILVÍSANIR:
SKÝRINGAR..... SJÁ TEIKN. NR. 1-01

ATH:
Vanda skal til þjöppunar á fyllingu
E2 ≥ 120 MPa ; E2/E1 ≤ 2,3

Elu *Jónsson*

Reikn.	JKR	Aug. '20	Útgefð:	15.09.2020
Teikn.	JKR	Aug. '20	Kvarð:	1:100
Ath.				
Samþ.				

ÁLHELLA 14 Nr. 1-03
Hafnarfirði

Verkhluti
UNDIRSTÖÐUR,
GRUNNMYND.

Verkfræðistofa
Jóns Kristjánssonar ehf.
Árnúlla 19
108 Reykjavík
Sími: 537 0002 GSM: 772 3154
FAX: 540517-0300
Netfang: jkr@54@gmail.com