


UNDIRSTÖÐUR, GRUNNMYND. 1:100

1-04

1-03

Samþykkt þann  
08. sep. 2021  
F.h. Byggingarfulltrúans í Hafnarfirði  
Hjalmar A. Jónsson  
FAS

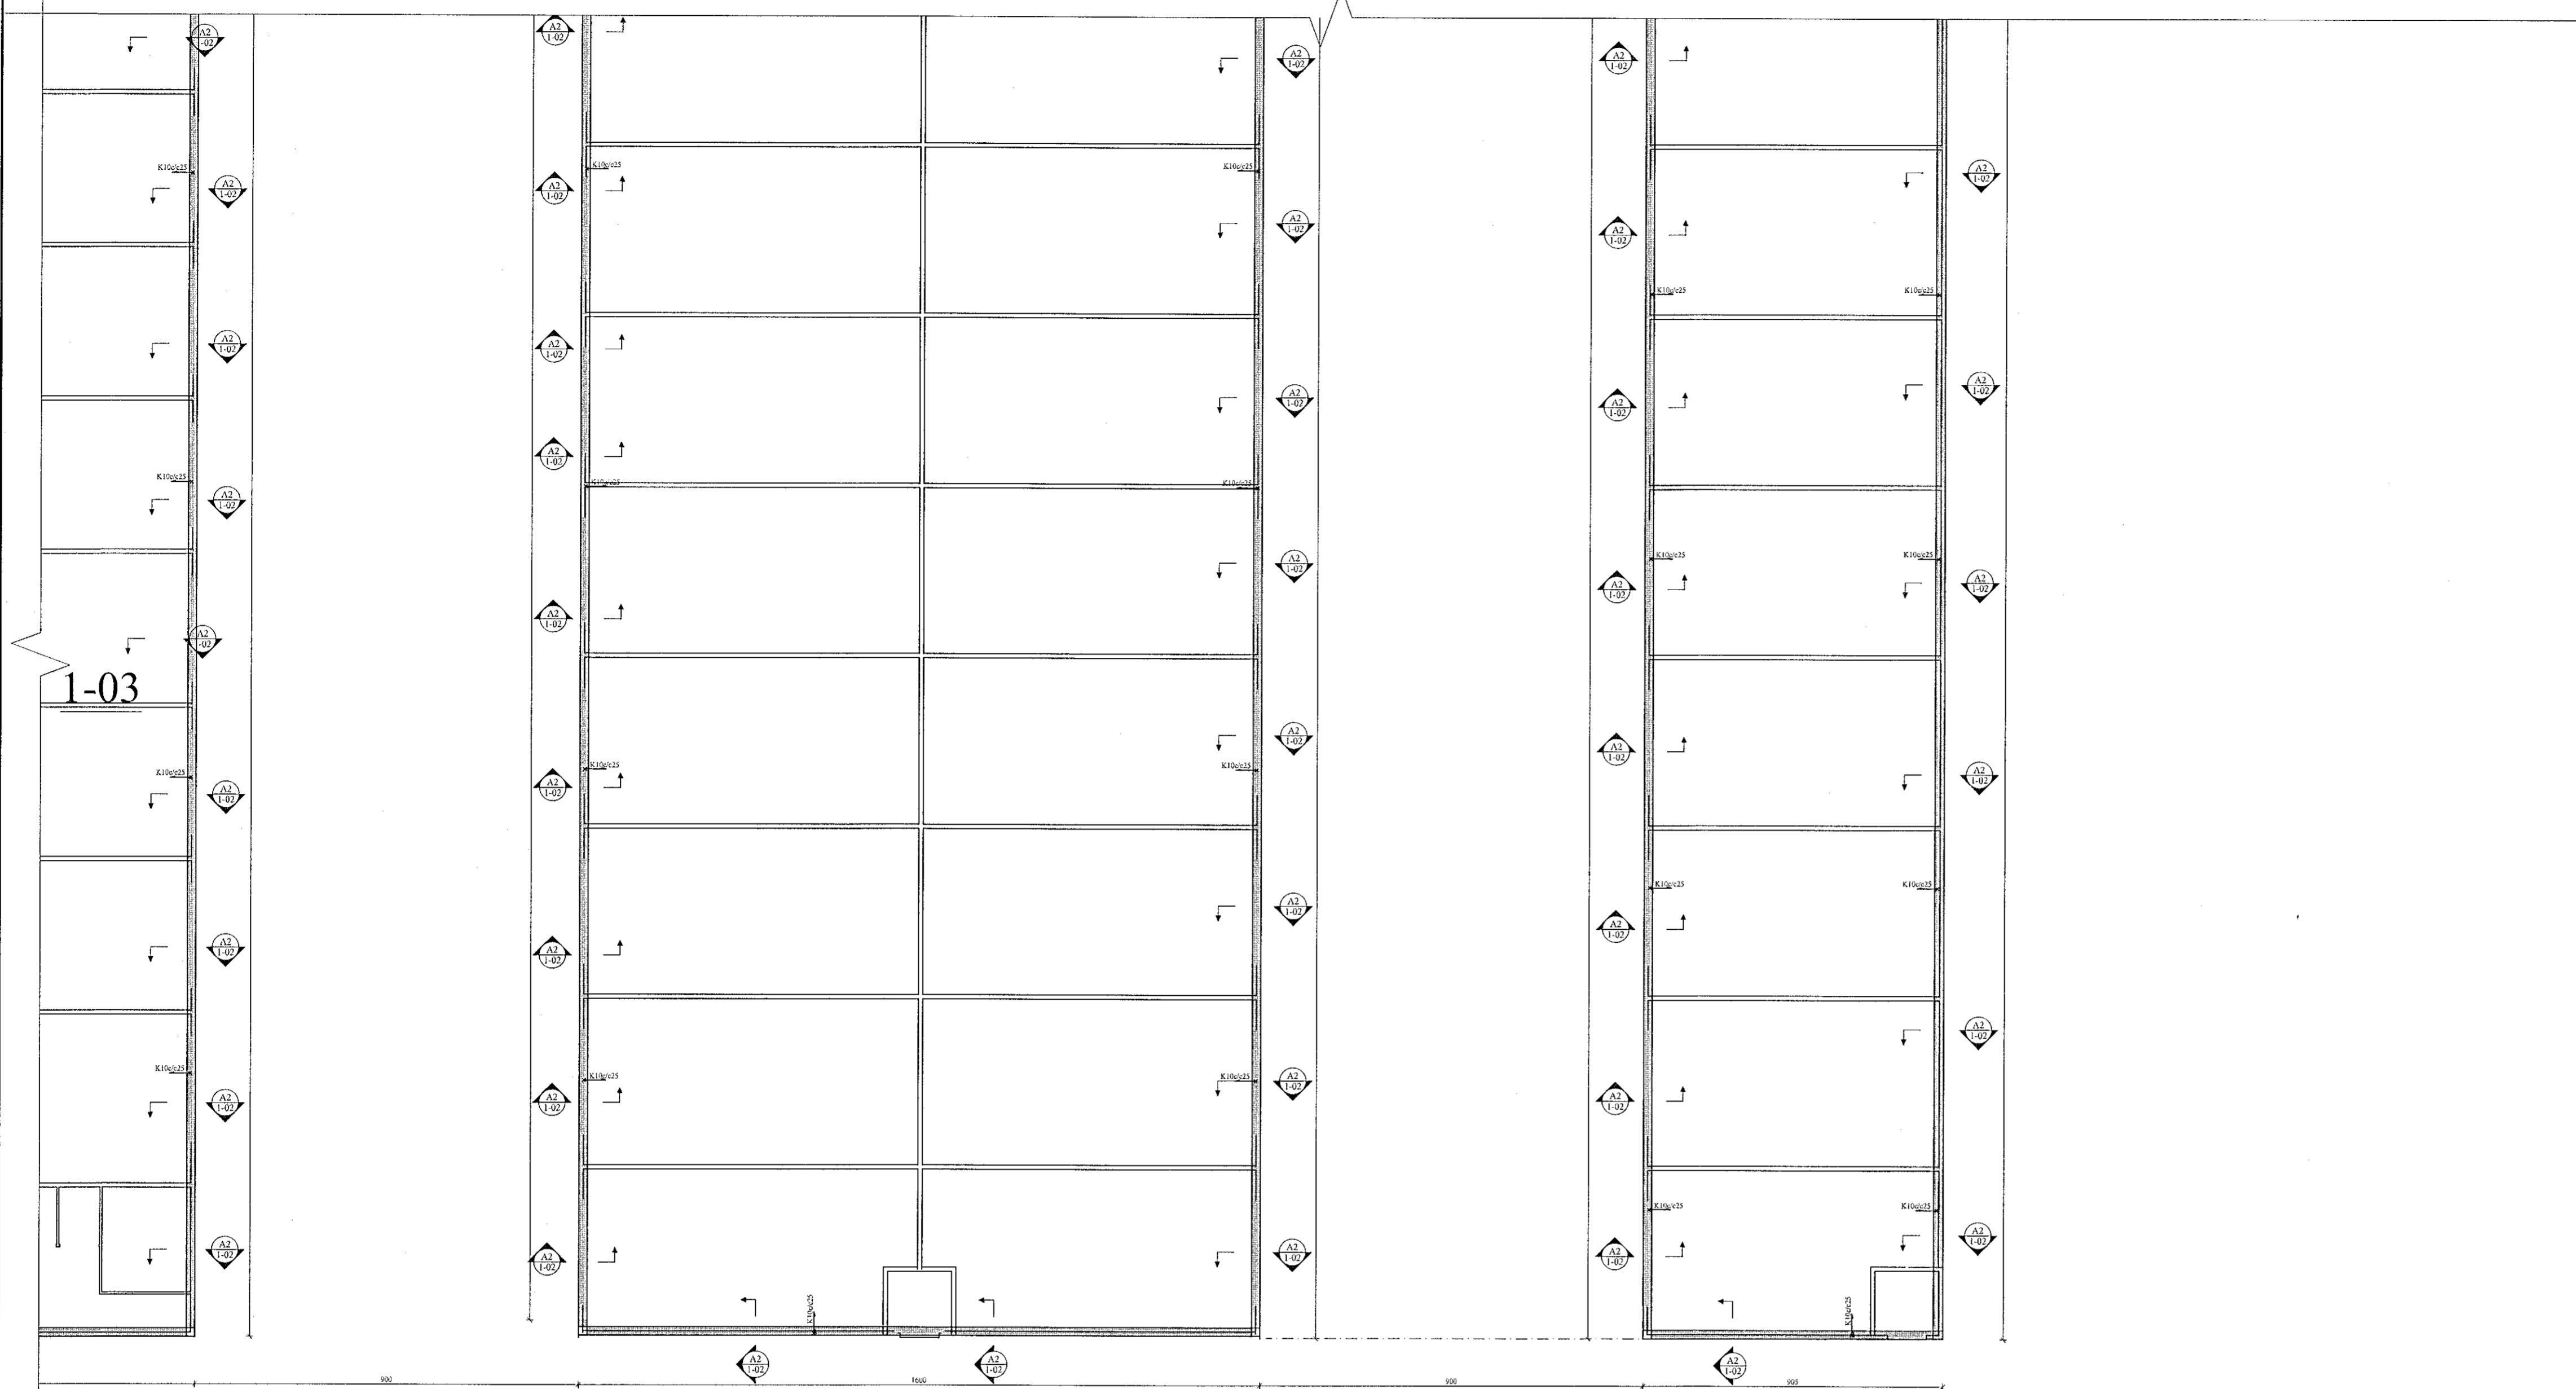

**ATH:**

**SAGA SKAL RAUFAR ÞVERT Á  
PLÖTU MED 600 CM MILLIBILI.  
RAUF SKAL VERA 20 MM DJÚP.**

JÓN KRISTJÁNSSON BYGGINGARVERKFRÆÐINGUR	
KT: 210754-4829	
A	24.02.21 Í STAÐ BENDIJÁRNA Í PLÖTU KOMA PLASTTREFJAR
BREYTINGAR	

**TILVÍSANIR:**  
SKÝRINGAR..... SJÁ TEIKN. NR. 1-01

ATH: *E. Lind* *Jónkr.*  
Vanda skal til þjöppunar á fyllingu  
E2 ≥ 120 MPa ; E2/E1 ≤ 2,3

Reikn.	JKR	Aug. '20	Útgefð.	15.09.2020
Teikn.	JKR	Aug. '20	Kvarði:	1:100
Ath.				
Samþ.				

**ÁLHELLA 14** Nr. 1-05  
Hafnarfirði

Verkhlutur  
**UNDIRSTÖÐUR,  
GRUNNMYND.**

Verkefðastofla  
Jóns Kristjánssonar ehf.  
Arnúlla 19  
103 Reykjavík  
Sími: 537-0002 Gsm: 772-3154  
Rt: 540617-0300  
Netfang: jkrst54@gmail.com