



Samþykkt þann
 07. sep. 2021
 f.h. byggingarfulltrúans í Hafnarfirði
 Hjálmar A. Jónsson
 HAJ

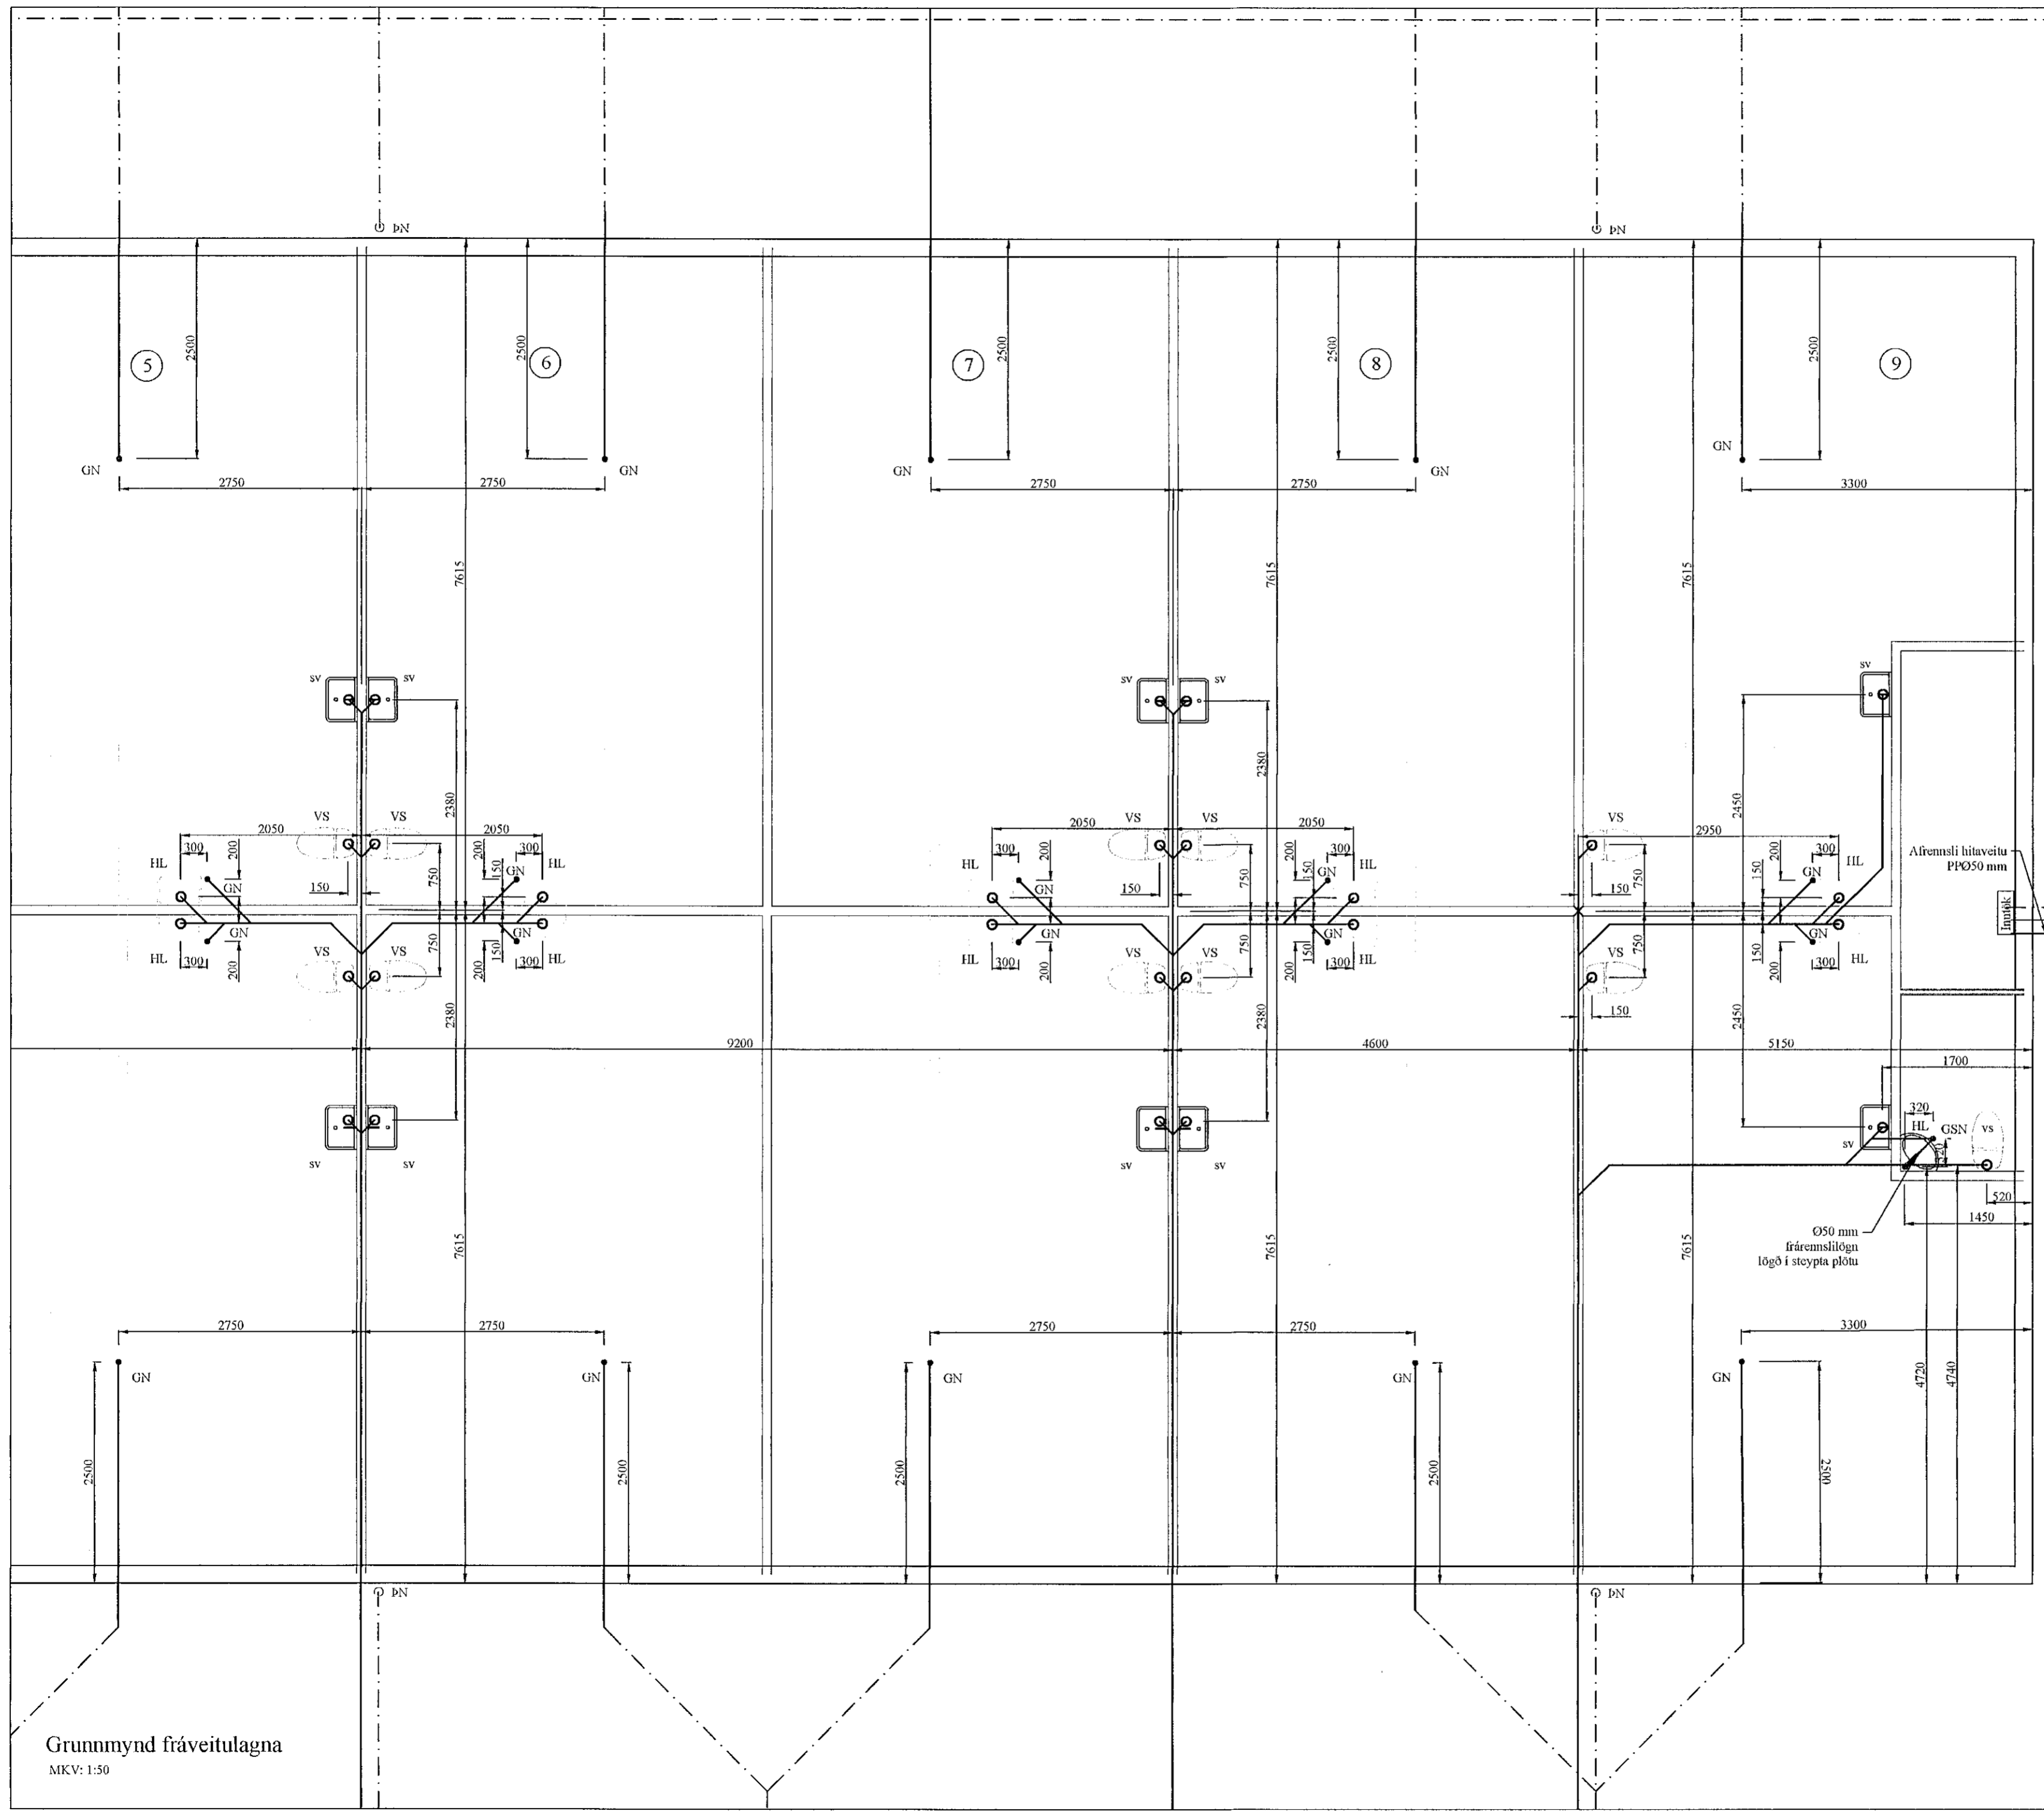

Grunnmynd fráveitulagna
 MKV: 1:50

Afræmsli hitaveitu
 PPO50 mm
 Ímótt.

Ø50 mm
 frárennsliðgn
 lögð í steypta plötu

BR	DAGS	BREYTING		
HÖNNUNARSTJÓRI:		<i>Jónas Þorgeirsson</i>		
	ÍJARÐARHOLTI 11 800 SELFOSSÍ SÍM: 783 4180 NETFANG: ljartargardars@gmail.com	Ártún ehf. 12.07.2021		
Borgarhella 17		Lagnir:		
Grunnmynd frárennsliðsagna.		Kvarði 1:50		
HANNAÐ:	TEIKNAD	DAGSETNING	VERKNÚMÉR	
KG	KG	16.08.2021	2021-36	
SKRÁARNAFN	SAMÞYKKT	130852219	TEIKNING NÚMÉR:	
Borgarhella 17, 19, 21 Lagnir.dwg	<i>Hjalmar A. Jónsson</i>		302	