



Samþykkt þann
 07. sep. 2021
 F.h. byggingarfulltrúans í Hafnarfróði
 Hjálmar A. Jónsson
 H193

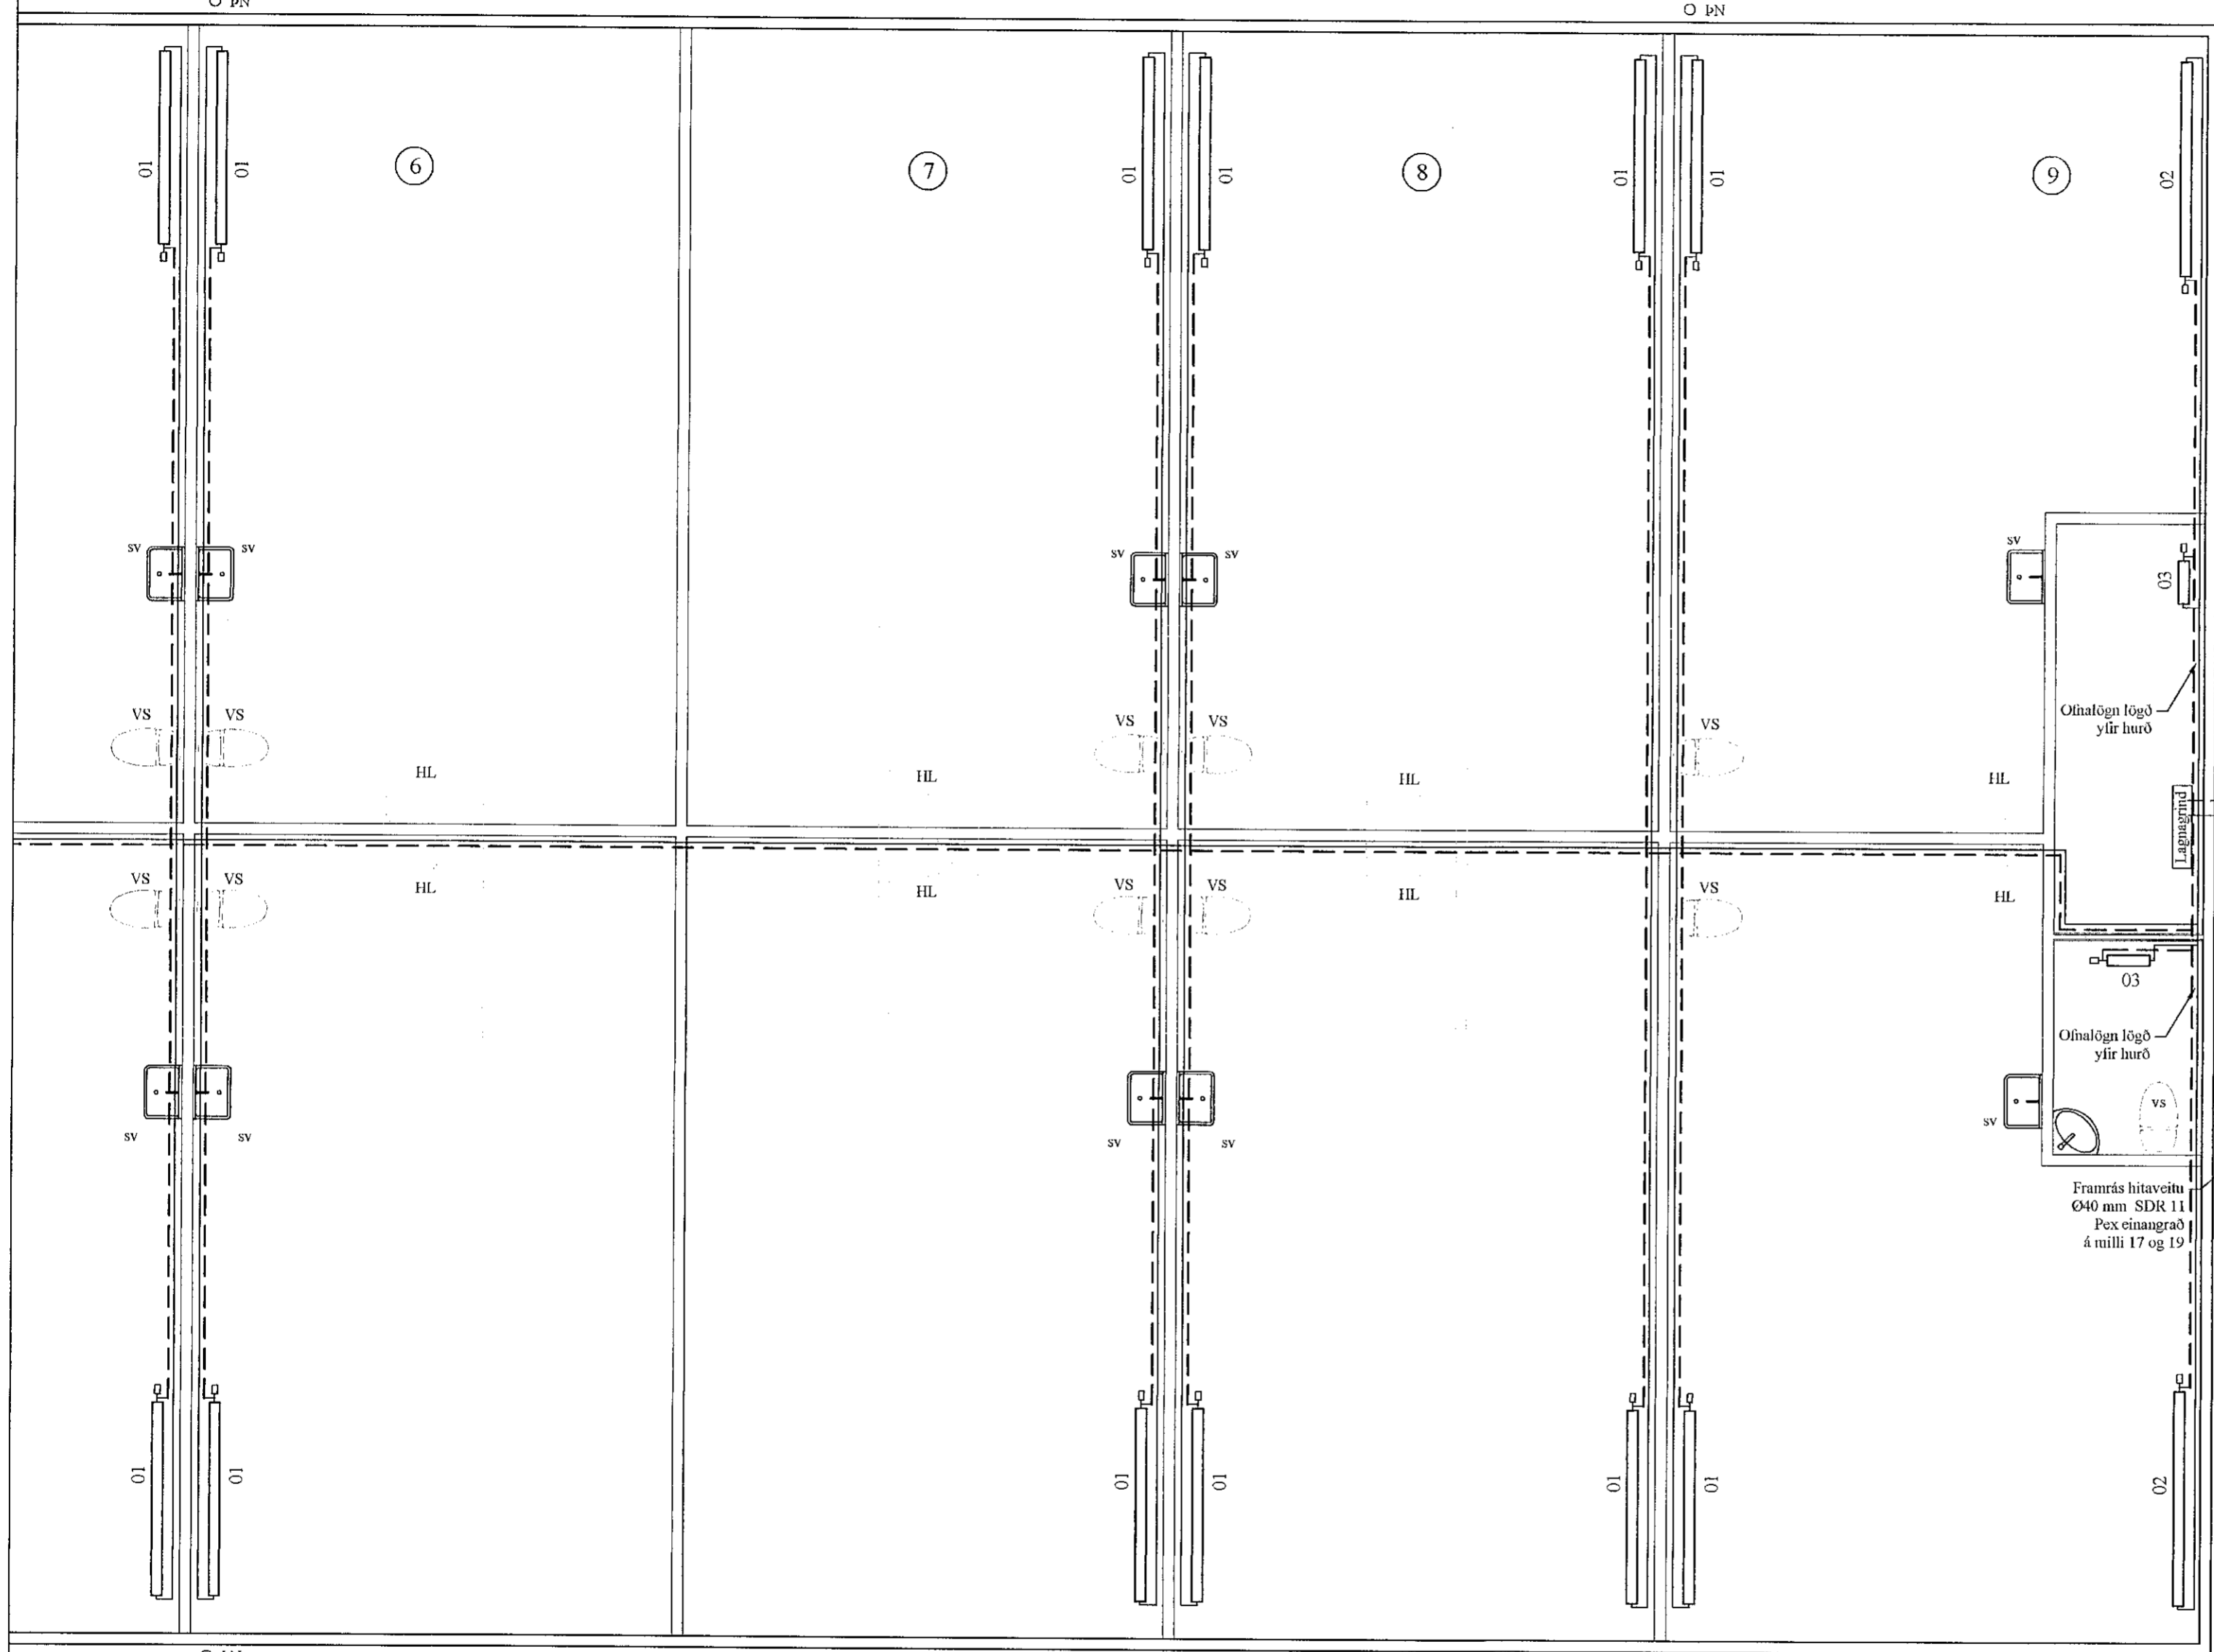

Grunnmynd hitalagna
 MKV: 1:50

BR	DAGS	BREYTING			
HÖNNUNARSTJÓRI:		<i>Árni Þorsteinsson</i>			
 HJARDARHOLT 11 800 SELFOSSÍ Sími: 783-4180 Netfang: kjarfangardur@gmail.com		Ártún chf. 12.07.2021			
Borgarhella 17		Lagnir:			
Grunnmynd hitalagna.		Kvarði 1:50			
HANNAÐ:	TEIKNAD	DAGSETNING	VERKNÚMÉR		
KG	KG	16.08.2021	2021-36		
SKRÁARNAFN	SAMÞYKKT	13055879	TEIKNING NÚMÉR:		
Borgarhella 17, 19, 21 Lagnir.dwg	<i>Árni Þorsteinsson</i>		322		