


Borgarhella 17

Samþykkt þann

07. sep. 2021

f.h. byggingarfulltrúans í Hafnarfróð
Hjálmar A. Jónsson

HAF3

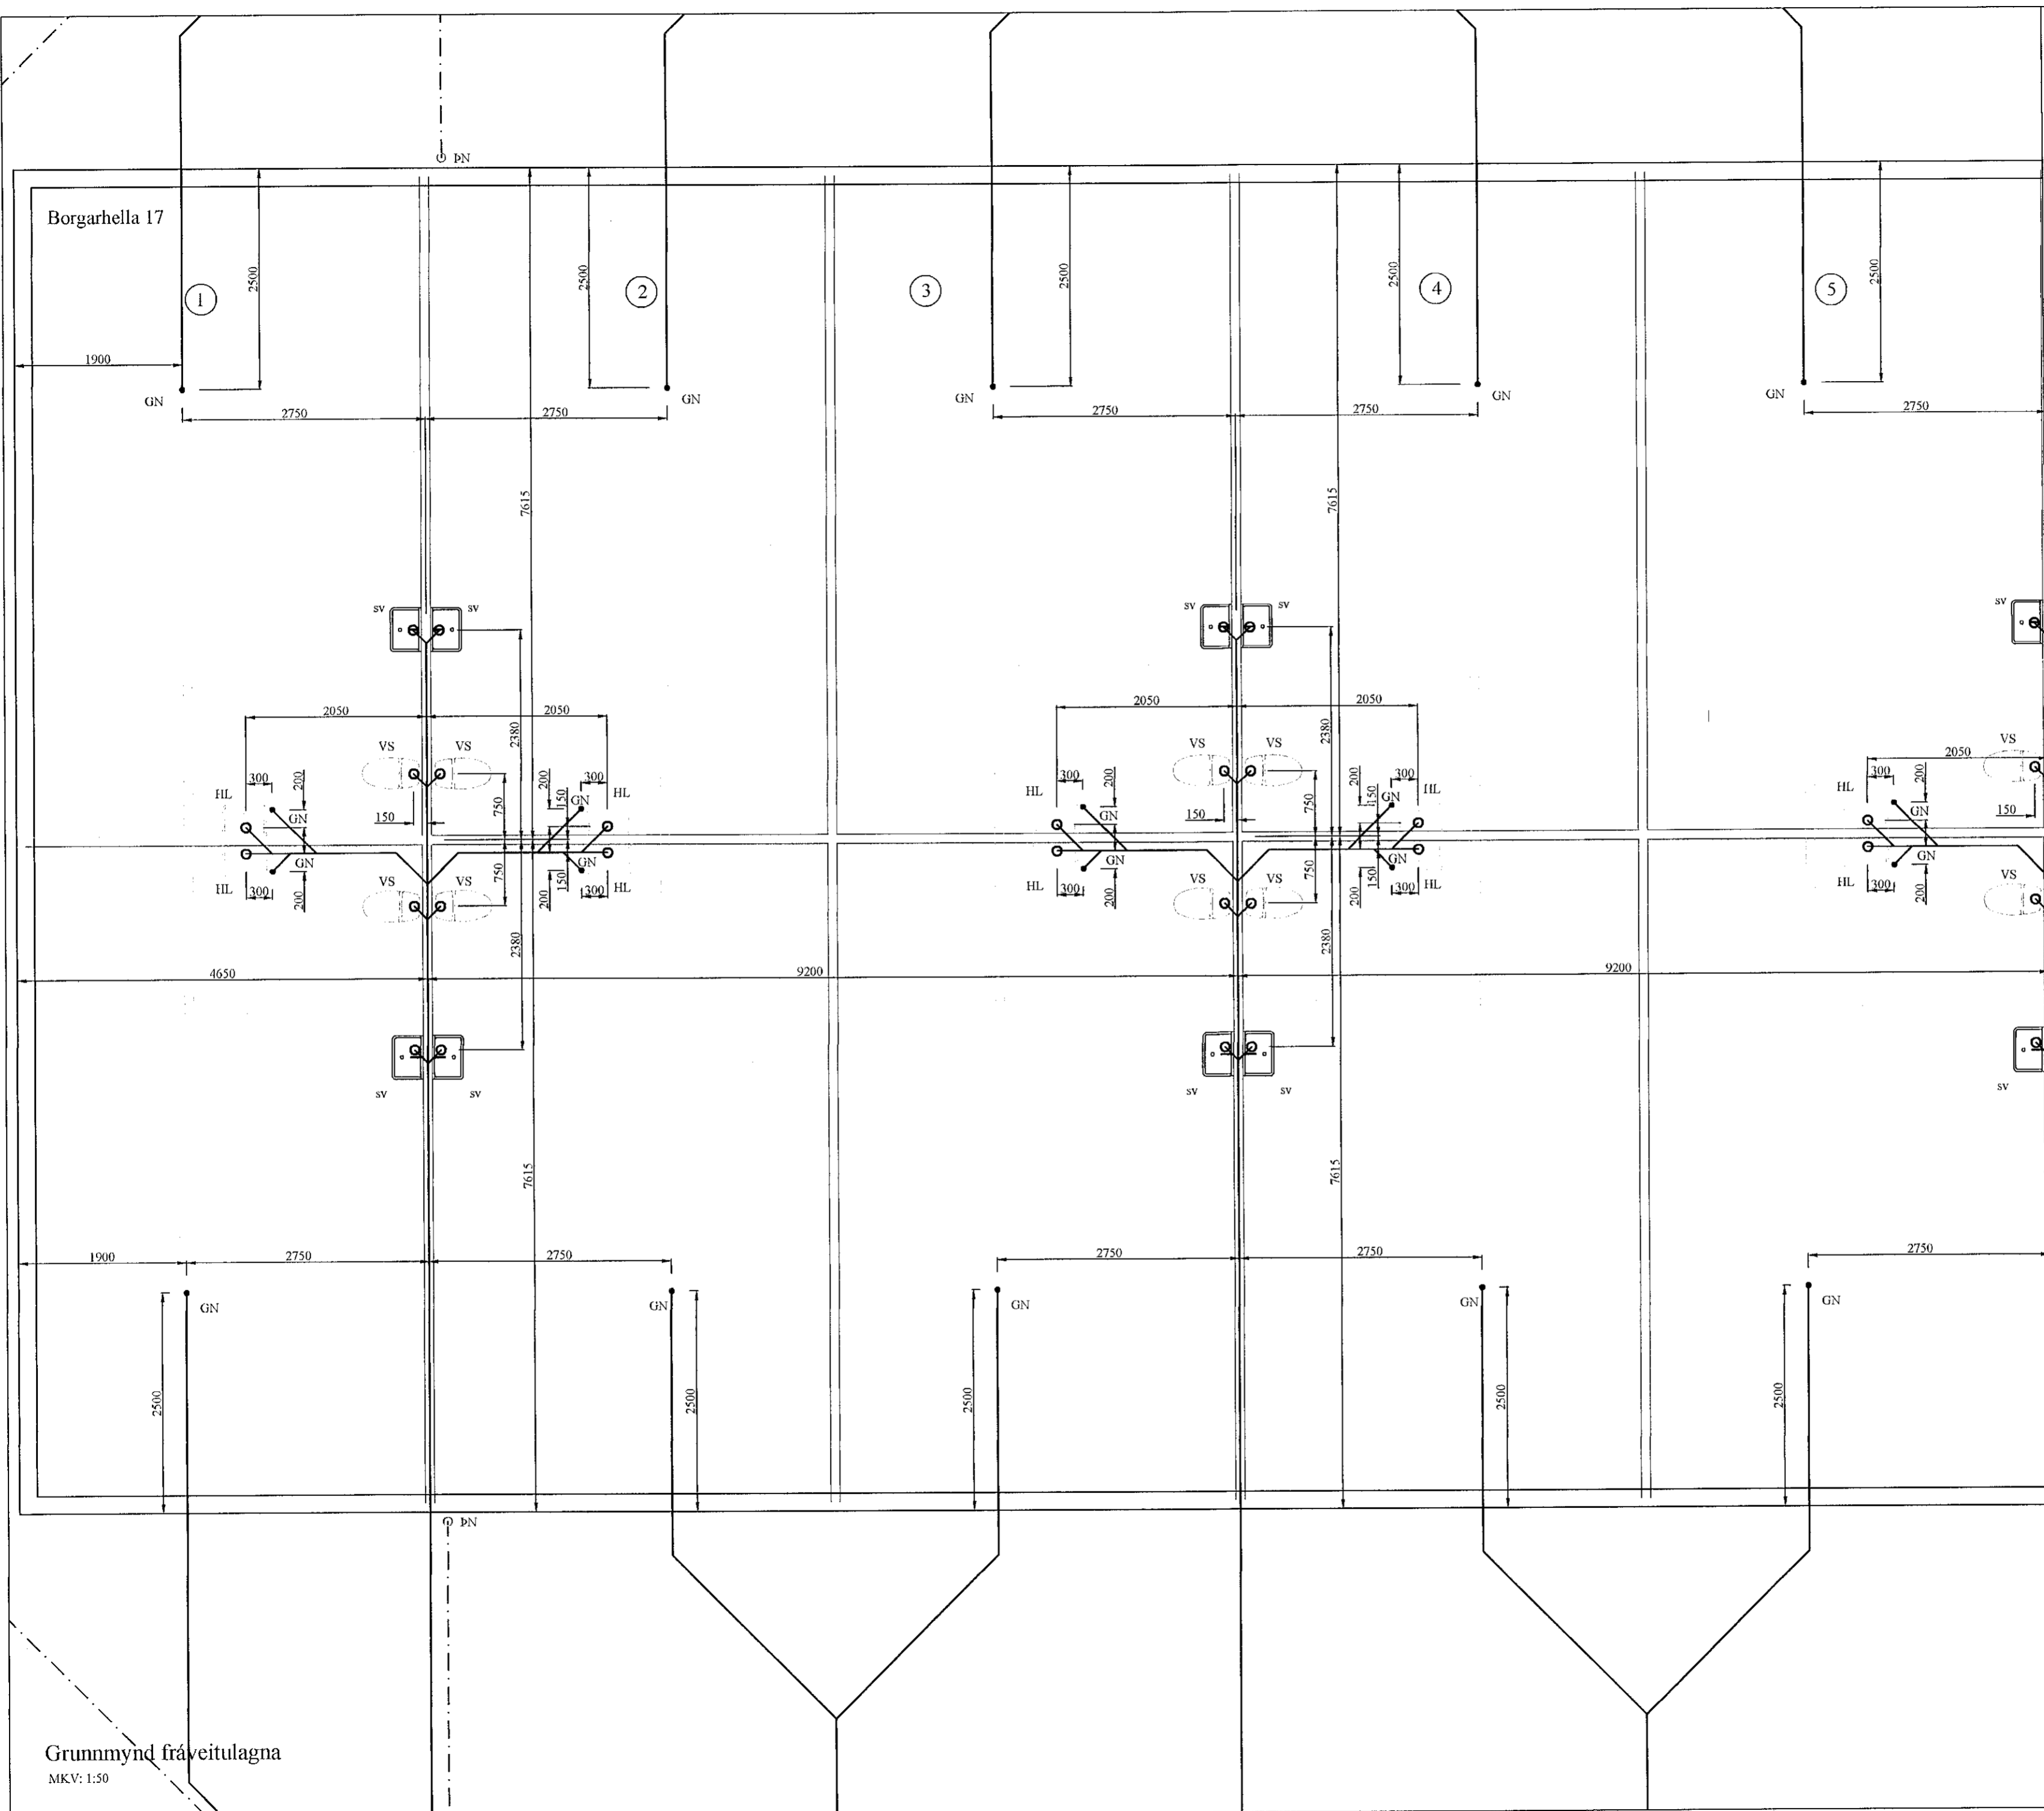

HEILBRIGÐISEFTIRLIT
HAFNARFJARÐAR-
OG KÓPAVOGSSVÆÐIS
Gæðatorgi 5 - 110 Gardabæ

H. 2021

BR	DAGS	BREYTING

HÖNNUNARSJÓRE: *Þórunn Ragnars*

HÖNNUN
HAFNARHÖLTI 11
800 SELFOSSI
Sími: 783 4180
NETFANG: kjarfangardars@gmail.com

Ártún eht. 12.07.2021

Borgarhella 17

Lagnir: Kvarði 1:50
Grunnmynd frárennislagna.

HANNAÐ:	TEIKNAD	DAGSETNING	VERKNÚMÉR
KG	KG	26.08.2021	2021-36
SKRÁARNAFN	SAMÞYKKT	10555-2021	TEIKNING NÚMÉR:
Borgarhella 17, 19, 21 Lagur.dwg	<i>[Signature]</i>		301

Grunnmynd fráveitulagna

MKV: 1:50