



Samþykkt þann
 07. sep. 2021
 í.h. byggingarfulltrúans í Hafnarfróði
 Hjálmar A. Jónsson
 H.A.S

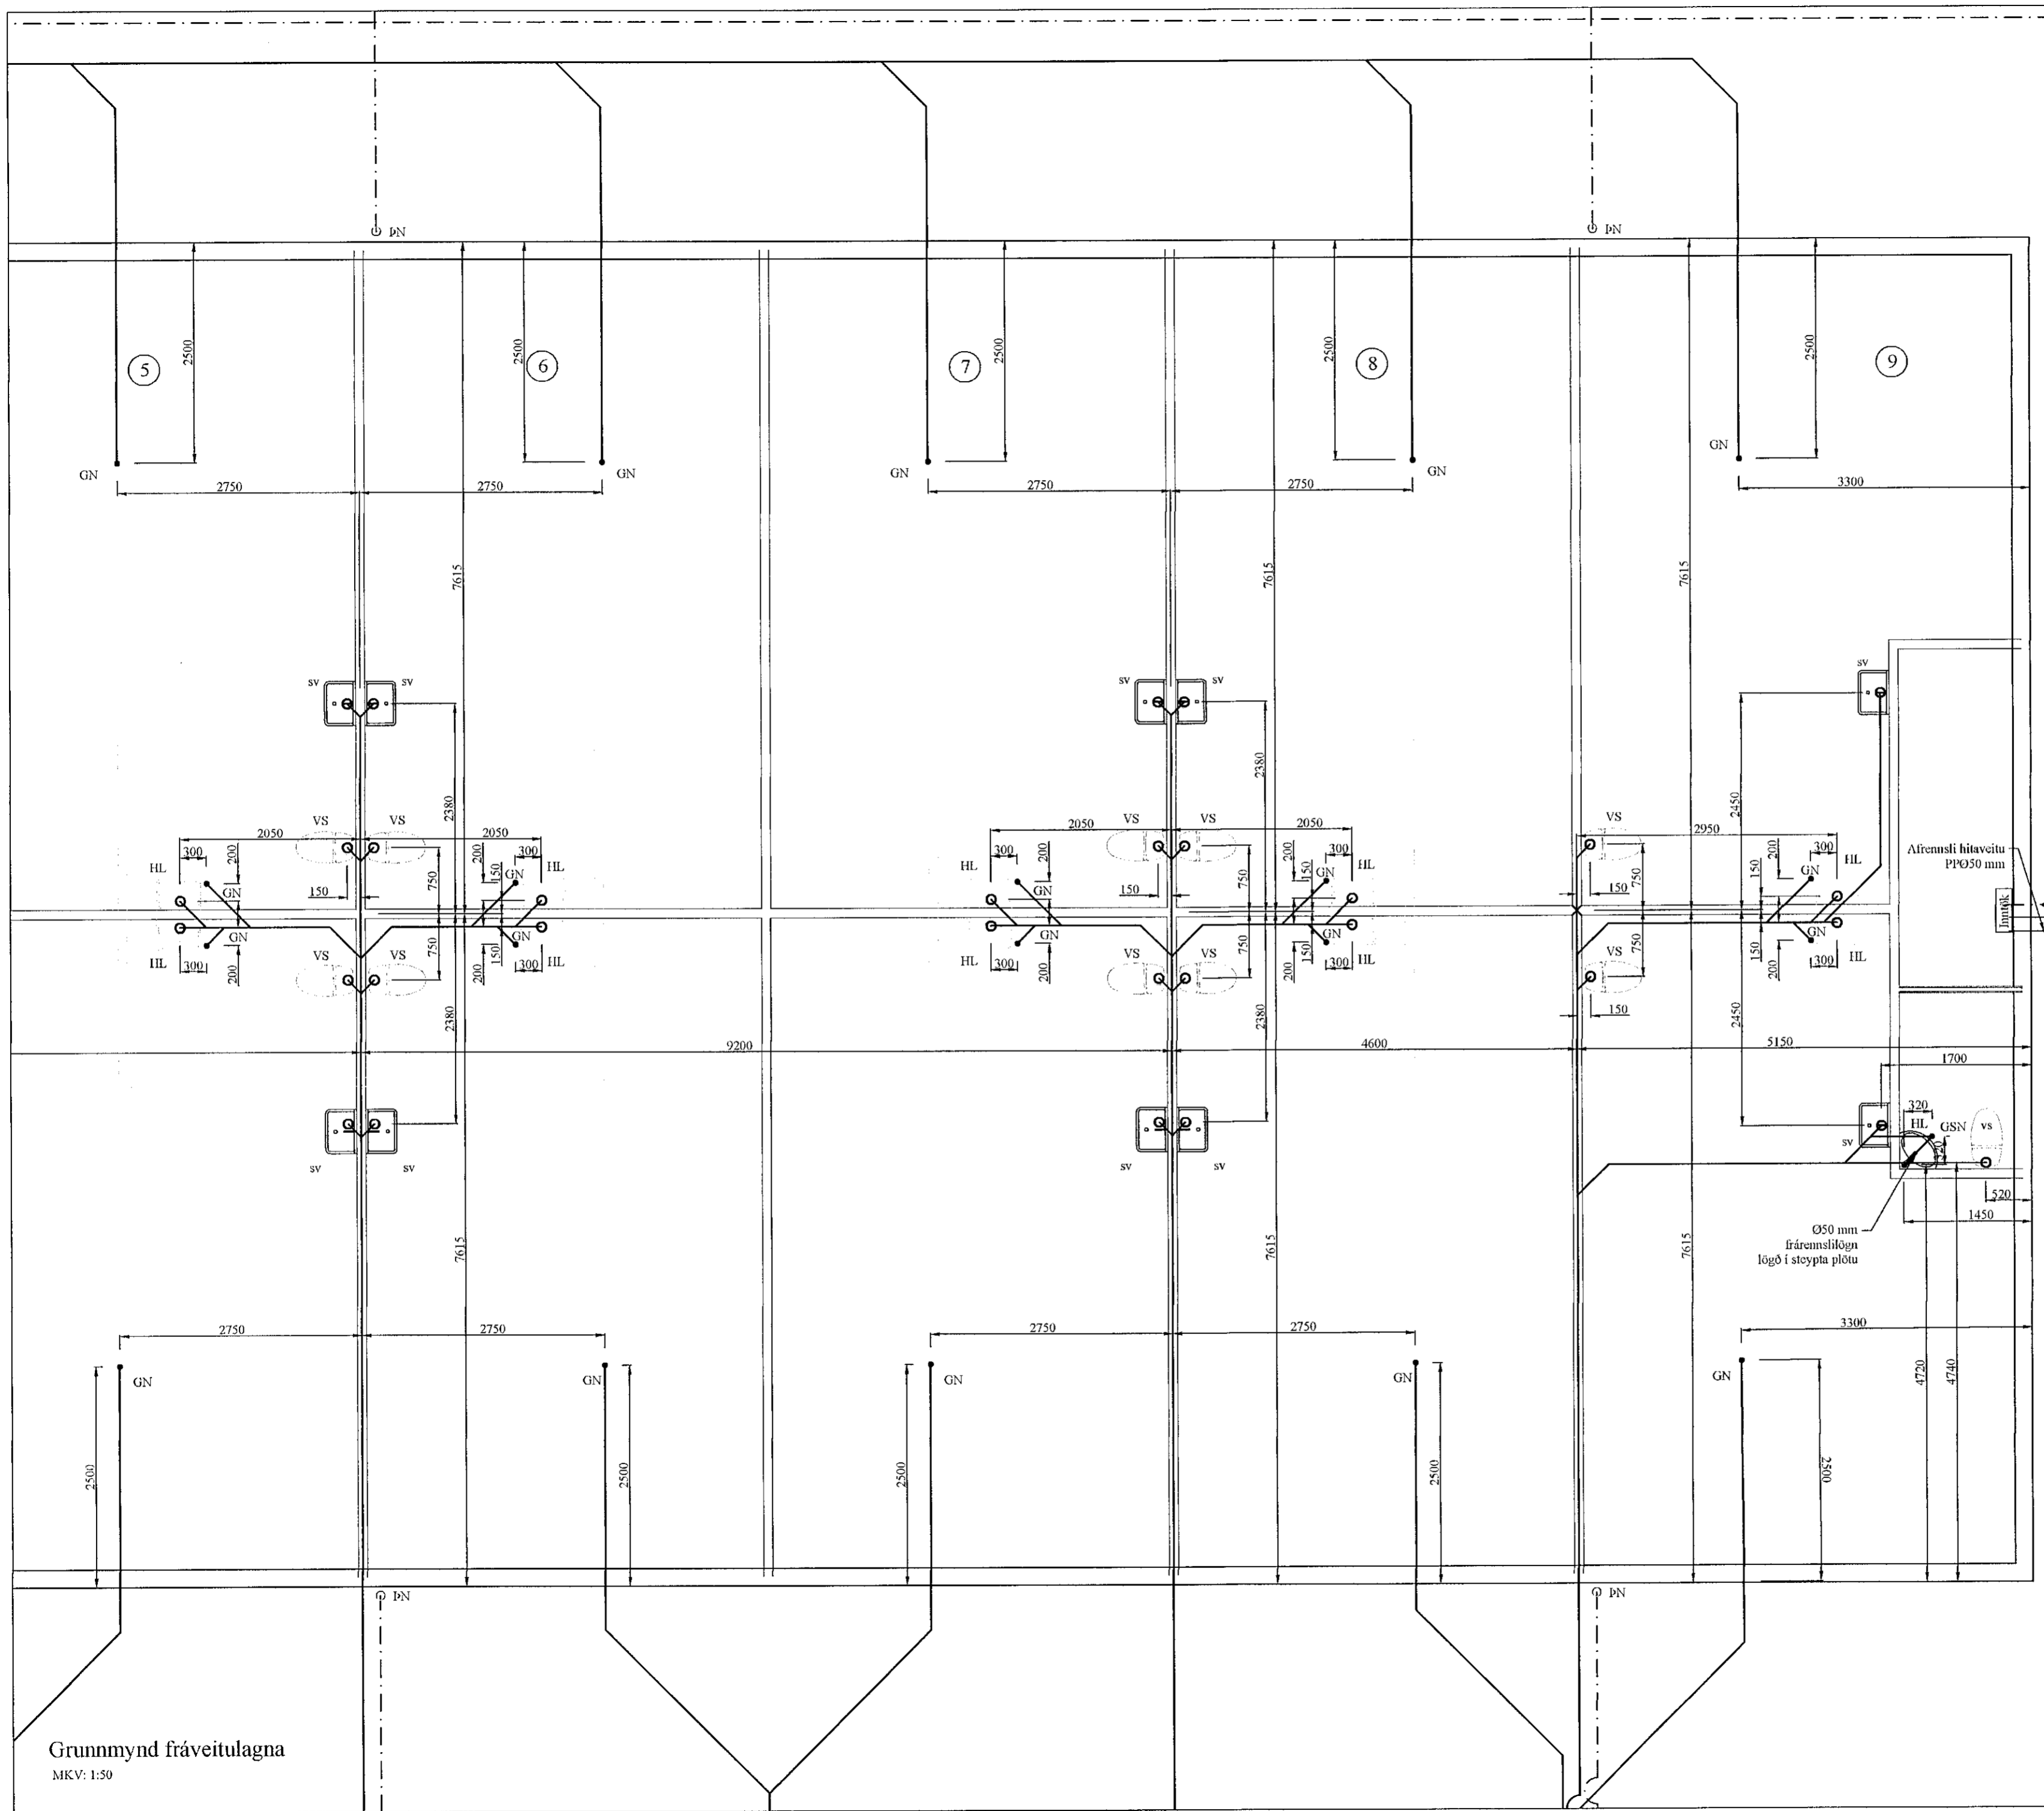

Afrennsli hitaveitu
 PPO50 mm

Ø50 mm
 frárennsliðgn
 lögð í steypta plötu

HEILBRIGÐISEFTIRLIT
 HAFNARFJARDAR-
 OG KÓPAVOGSSVÆÐIS
 Gardatorgi 5 • 210 Gardabæ
 24.09.2021 *[Signature]*

BR	DAGS	BREYTING	
HÖNNUNARSTJÓRI: <i>[Signature]</i>			
 HAFNARHOLTI 11 800 SELFOSSI Sími: 783 4180 Netfang: hfartorgardur@gmail.com			

Áritun chf. 12.07.2021

Borgarhella 17

Lagnir:
 Grunnmynd frárennislagna. Kvarði 1:50

HANNAÐ:	TEIKNAD	DAGSETNIG	VERKNÚMER
KG	KG	26.08.2021	2021-36
SKRÁARNAFN	SAMÞYKKT	1305557-10	TEIKNING NÚMER:
Borgarhella 17, 19, 21 Lagnir.dwg	<i>[Signature]</i>		302

Grunnmynd fráveitulagna
 MKV: 1:50