


Samþykkt þann
 07. sep. 2021
 f.h. byggingarfulltrúans í Hafnarfrði
 Hjálmar A. Jónsson
 HIAS

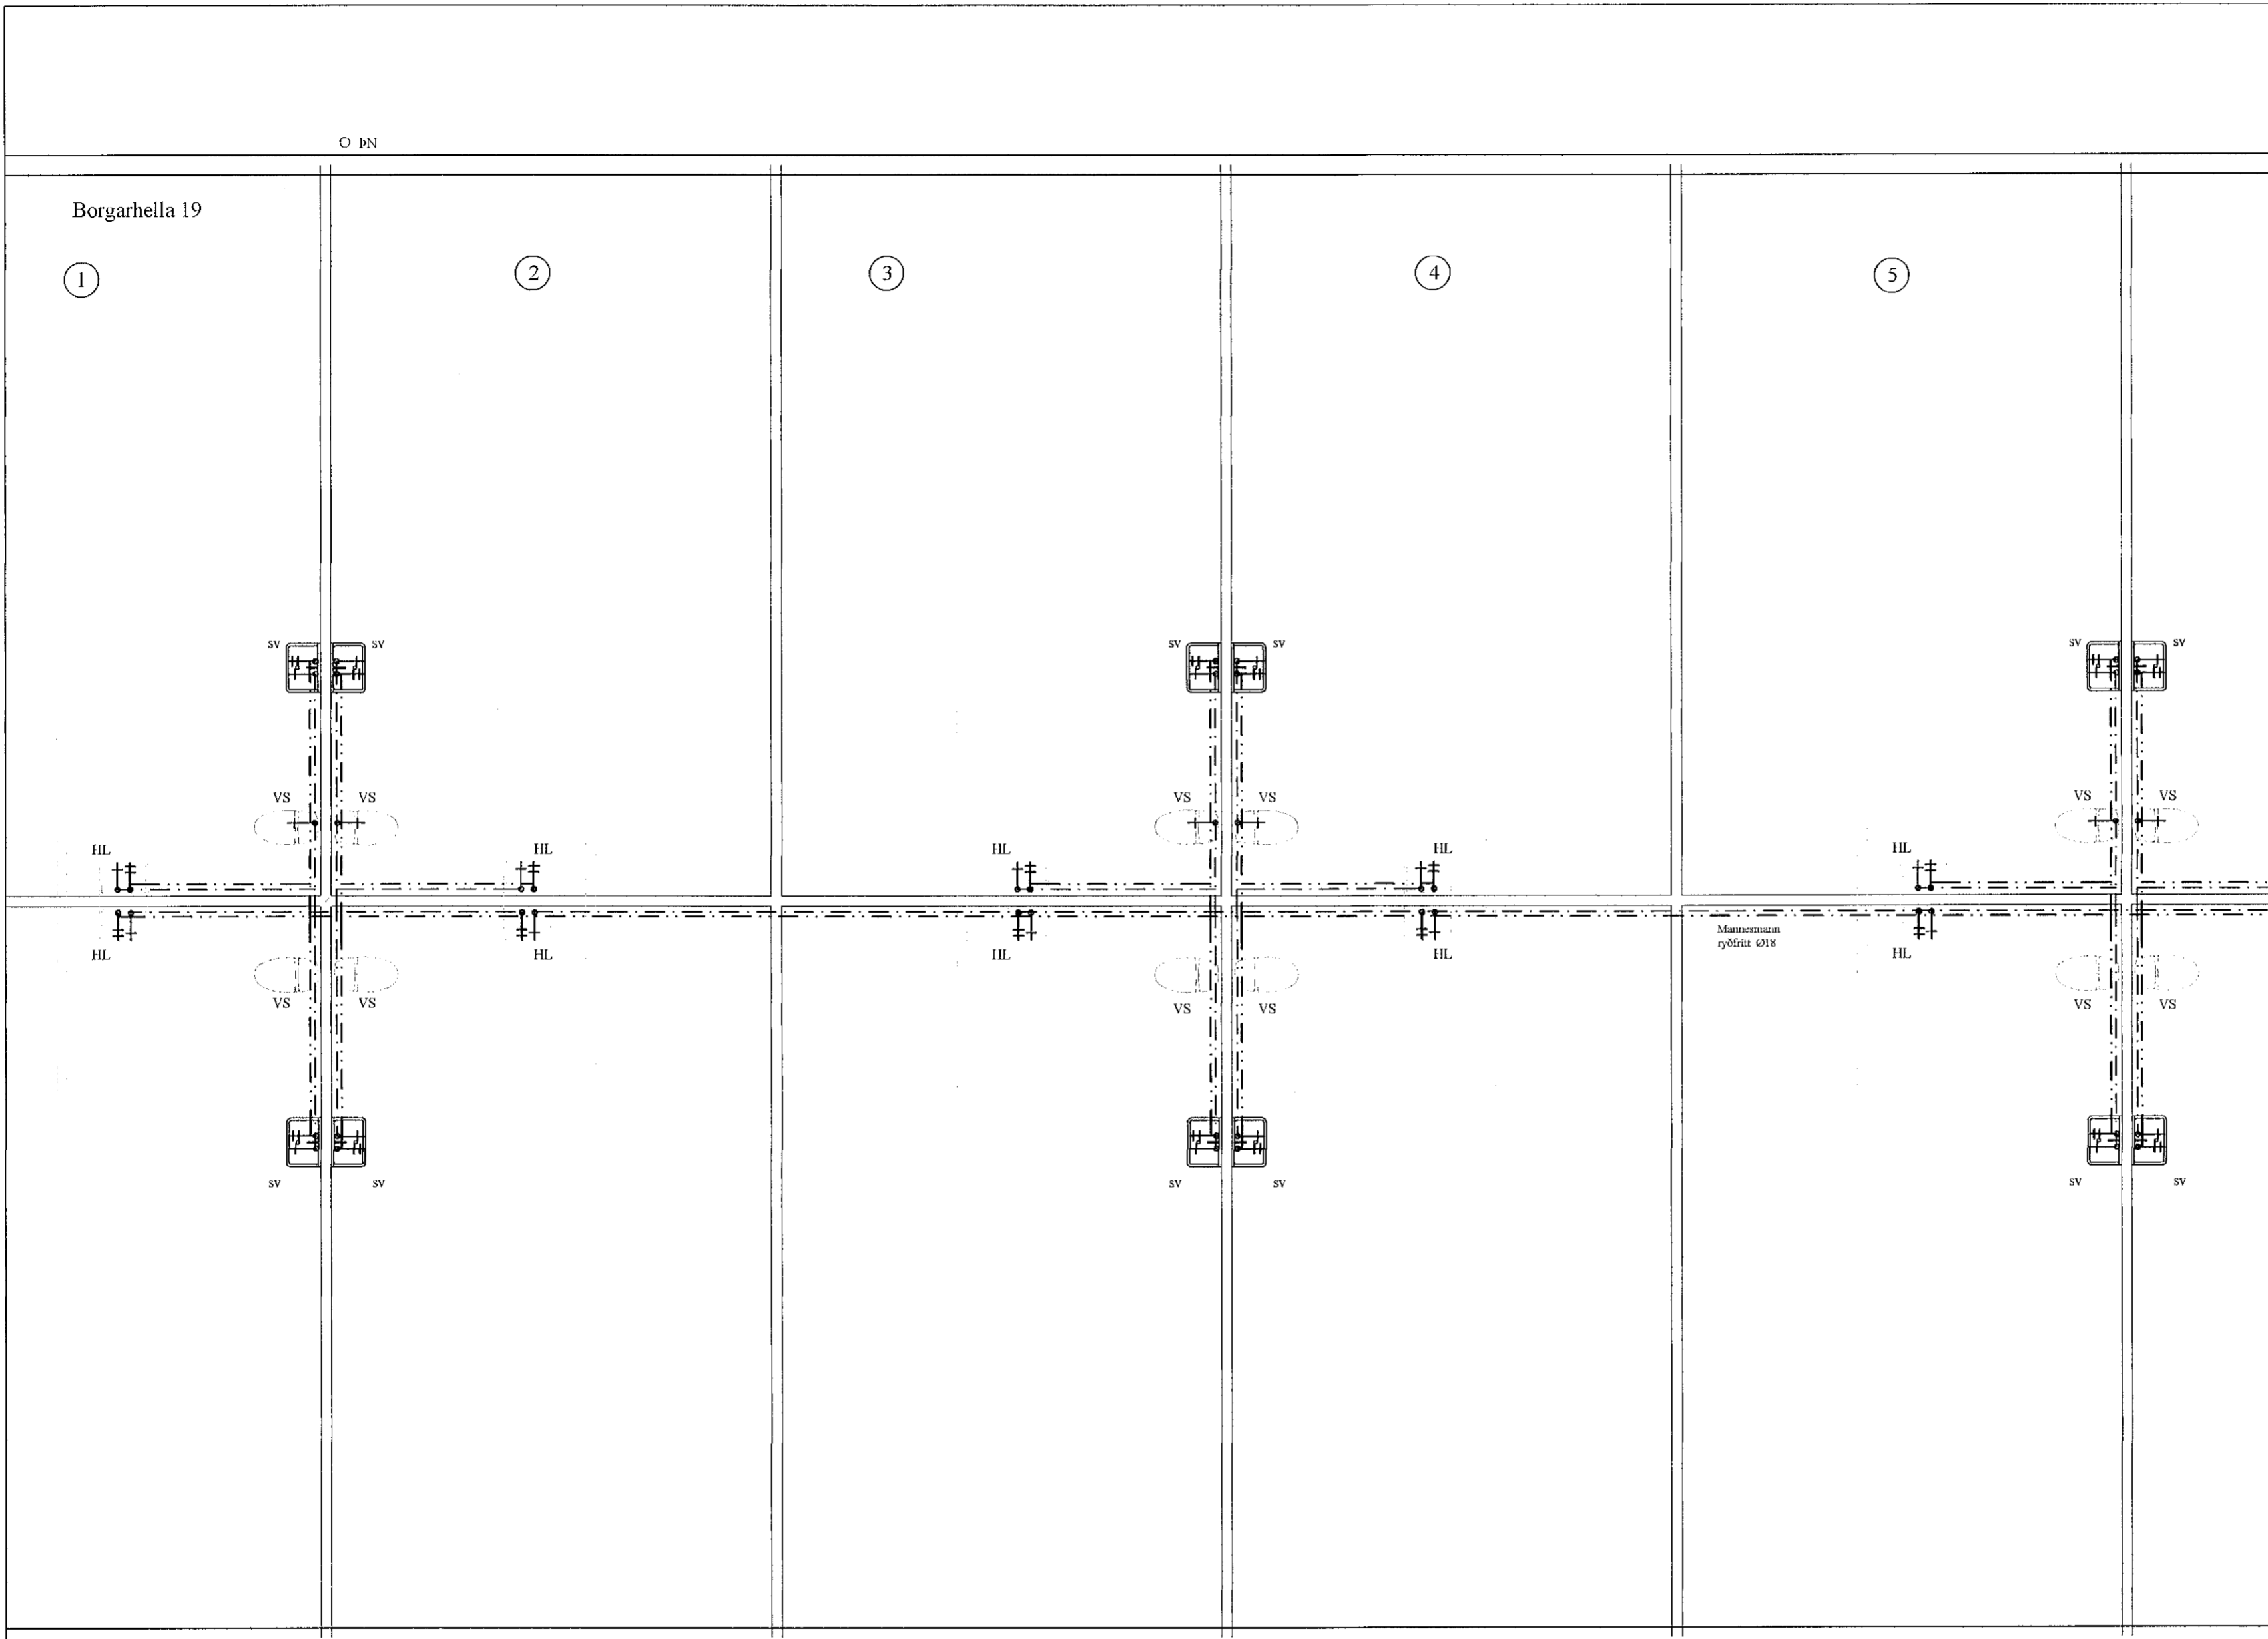

Borgarhella 19

①

②

③

④

⑤

Mannesmann
ryðfrit 618

BR	DAGS	BREYTING

HÖNNUNARSTJÓRI: *Árín Ragnar*

G HJARDARHOLI 11
 800 SELFOSSI
 Sími: 783-4180
 Netfang: kjustangardars@gmail.com

Ártún ehf. 12.07.2021

Borgarhella 19			
Lagnir:			Kvarði 1:50
Grunnmynd neysluvatnslagna			
HANNAÐ:	TEIKNAD	DAGSETNING	VERKNÚMÉR
KG	KG	6.08.2021	2021-36
SKRÁARNAFN	SAMÞYKKT	130835.7619	TEIKNING NÚMÉR:
Borgarhella 17, 19, 21 Lagnir.dwg	<i>[Signature]</i>		313

Grunnmynd fráveitulagna
 MKV: 1:50