


Samþykkt þann
 07. sep. 2021
 f.h. byggingarfulltrúans í Hafnarfirði
 Hjálmar A. Jónsson
 HÍAS

Framrás hitaveita
 Ø40 mm SDR 11
 Pex einangrað
 á milli 17 og 19

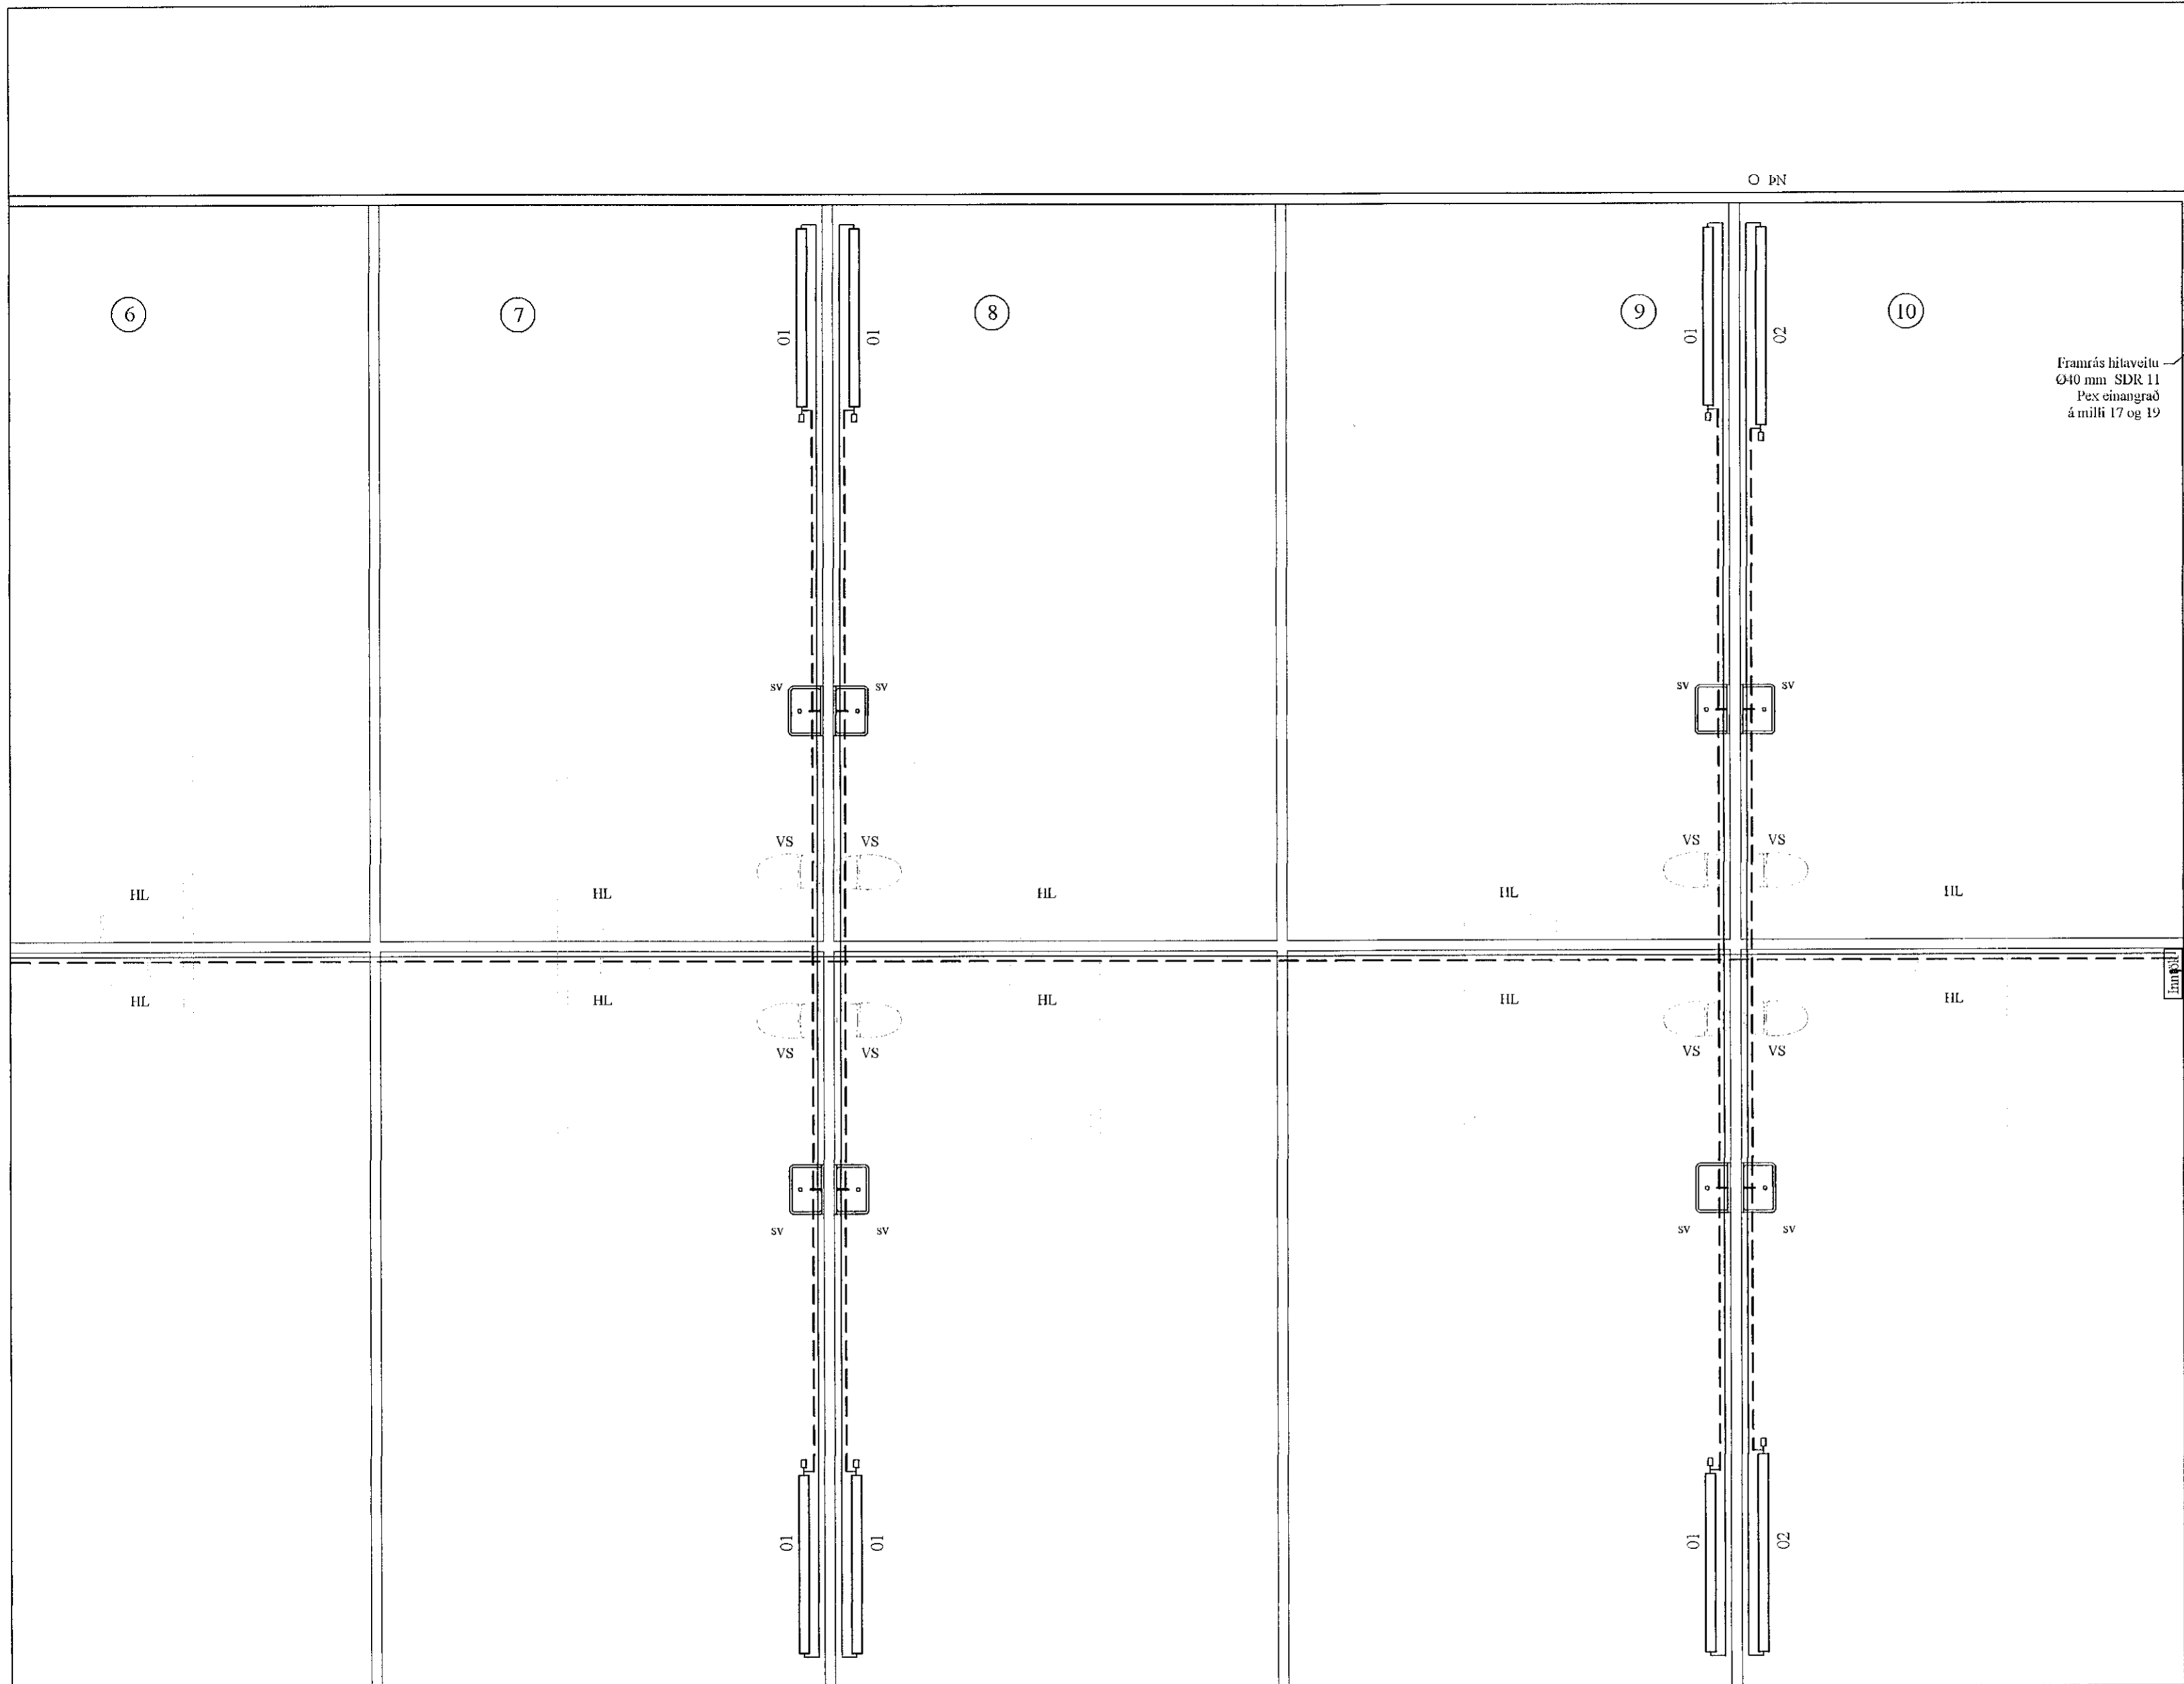

BR	DAGS	BREYTING

HÖNNUNARSTJÓRI *Árinn Þorgeir*

H HJARDARHOLTÍ 11
 800 SELFOSSÍ
 Sími: 783-1180
 Netfang: kjarungardas@gmail.com

Ártún ehf. 12.07.2021

Borgarhella 19

Lagnir: Kvarði 1:50
 Grunmynd hitalagna.

HANNAÐ:	TEIKNAD	DAGSETNING	VERKNÚMÉR
KG	KG	16.08.2021	2021-36
SKRÁARNAFN	SAMÞYKKT	130555/19	TEIKNING NÚMÉR:
Borgarhella 17, 19, 21 Lagnir.dwg	<i>[Signature]</i>		324

Grunnmynd hitalagna
 MKV: 1:50