

### Skýringar á raftáknum

- ✕ = Loftdós
- ✕ = Veggdós
- ∩ = Rofi
- ⊕ = Tvöfaldir tengill
- ⊕ = Dímmer
- ⊕ = Samrofi
- ⊕ = Krossrofi
- ⊕ = Þrjástírofi
- = Lögn að töflu
- ↗ = Lögn upp
- ↘ = Lögn niður
- ↕ = Lögn upp og niður
- ⊕ = Hnappabærð öryggiskerfi
- = Router/ethernet (Cat-5)
- = DS = Dyrasími
- ⊕ = Handboði
- ⊕ = Reykskynjari
- ⊕ = Reykskynjari með sáru og bíkkjól
- ⊕ = Bjalla
- ⊕ = Dyrasími útsíð
- ⊕ = Segullasing
- ⊕ = Þjófaskynjari
- ⊕ = Spennir fyrir 12 v halogen

### BRUNABÉTTINGAR

Þar sem lagningar fara í gegnum göt á milli brunahófa skal þetta með sérstökum brunabéttiefnum á viðurkenndan hátt. Béttiefni sem notuð verða skulu notuð í samræmi við leiðbeiningar framleiðenda eða seljenda efna og vera viðurkennd af Mannvirkjastofnun. Verkið skal unnið af vönum fagmönnum sem hafa hlotið viðurkenningu frá MVS.

Um eigið efitírlit eigenda og forráðamanna með brunavörnum í húsinu gildir reglugerð nr. 200/1994. Efitírlit skal vera í samræmi við ákvæði 4.4. kalla í NFA-850. 4.3.1 Greinagerð um brunavarnir aðaluppdráttá samkvæmt lió a.

### ALMENNAR SKÝRINGAR

Stuð er við leiðbeiningar Mannvirkjastofnunar 4.5.3.-7.2.4. Raf- og fjarskiptalagnir. Hönnunarforsendur eru að lágmarki skv. nýjustu útgáfu af ÍST 150 og TS151. Inntakspípur raf- og fjarskiptalagna eru lagðar að lóðumörkum. Heimtaug verður 3x50A. Öll mál eru í cm.


Til spennuöflunar skal jafnalgn í grunni vandlega bundin saman þannig að hún myndi leiðandi samband. Þar sem lagningar fara á milli brunahófa skal þetta með þar til gerðum brunabéttiefnum. Þar sem lagningar fara í gegnum göll, loft og vegg skal einnig ganna segullasingar og þjófaskynjara (sjá ISO6834).

### SKÝRINGAR

- LAGNIR ERU HULDAR 16mm PLASTPÍPUR OG TAUGAR 3x1,5°
- TAUGAR FYRIR 16A TENGLA SÉU 3X2,5°
- HÆÐ Á ROFUM SÉ 105 sm.
- TENGLAR VIÐ ROFA SÉU Í SÖMU HÆÐ OG ROFAR.
- HÆÐ Á TENGLUM SÉ 20sm.
- HÆÐ Á VEGGLJÓSUM YFIR VÖSKUM SÉ 200sm.
- MÁLSTRAUMUR ROFA SÉ 10A, EN TENGLA 16A.
- L = SIÓNVARP, F = BÆJARSÍMI
- DS = DYRASÍMI H=130sm
- ⊕ = REYKSKYNJARI jóniskur
- ⊕ = REYKSKYNJARI optiskur
- ⊕ = HREYFISKYNJARI ÞJÓFAVARNARKERFIS H=VILOFT
- ⊕ = HITANEMAR F. GÓLFHITA H=150sm

NEMA ANNARS SÉ GETIÐ

Áritun samræmingahönnuðar  
Lárus Ragnarsson kt. 220160-3439

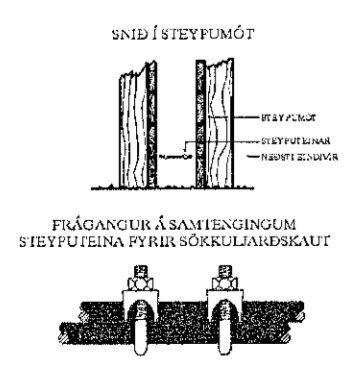

A		21-08-30	HEIMTAUGAR- OG FULLNADARTEIKNING	B.P.-T.	T.S.	220146-2439	BORGARHELLA 19 HAFNARFIRÐI NÝBYGGING - HÚS 2 RAFLÖGN 1	SKV. 1:50 TEIKNISKR. 6
ÚTGL.	DAGS.			TEKIN	HANNAÐ	SAMPFYRKT	REKSTJÓLA	SÍÐASTA ENL. 6 TNR. 6 AP 14 GEYMSLUÁR. 21-015