


15 16 17 18 19 20 21

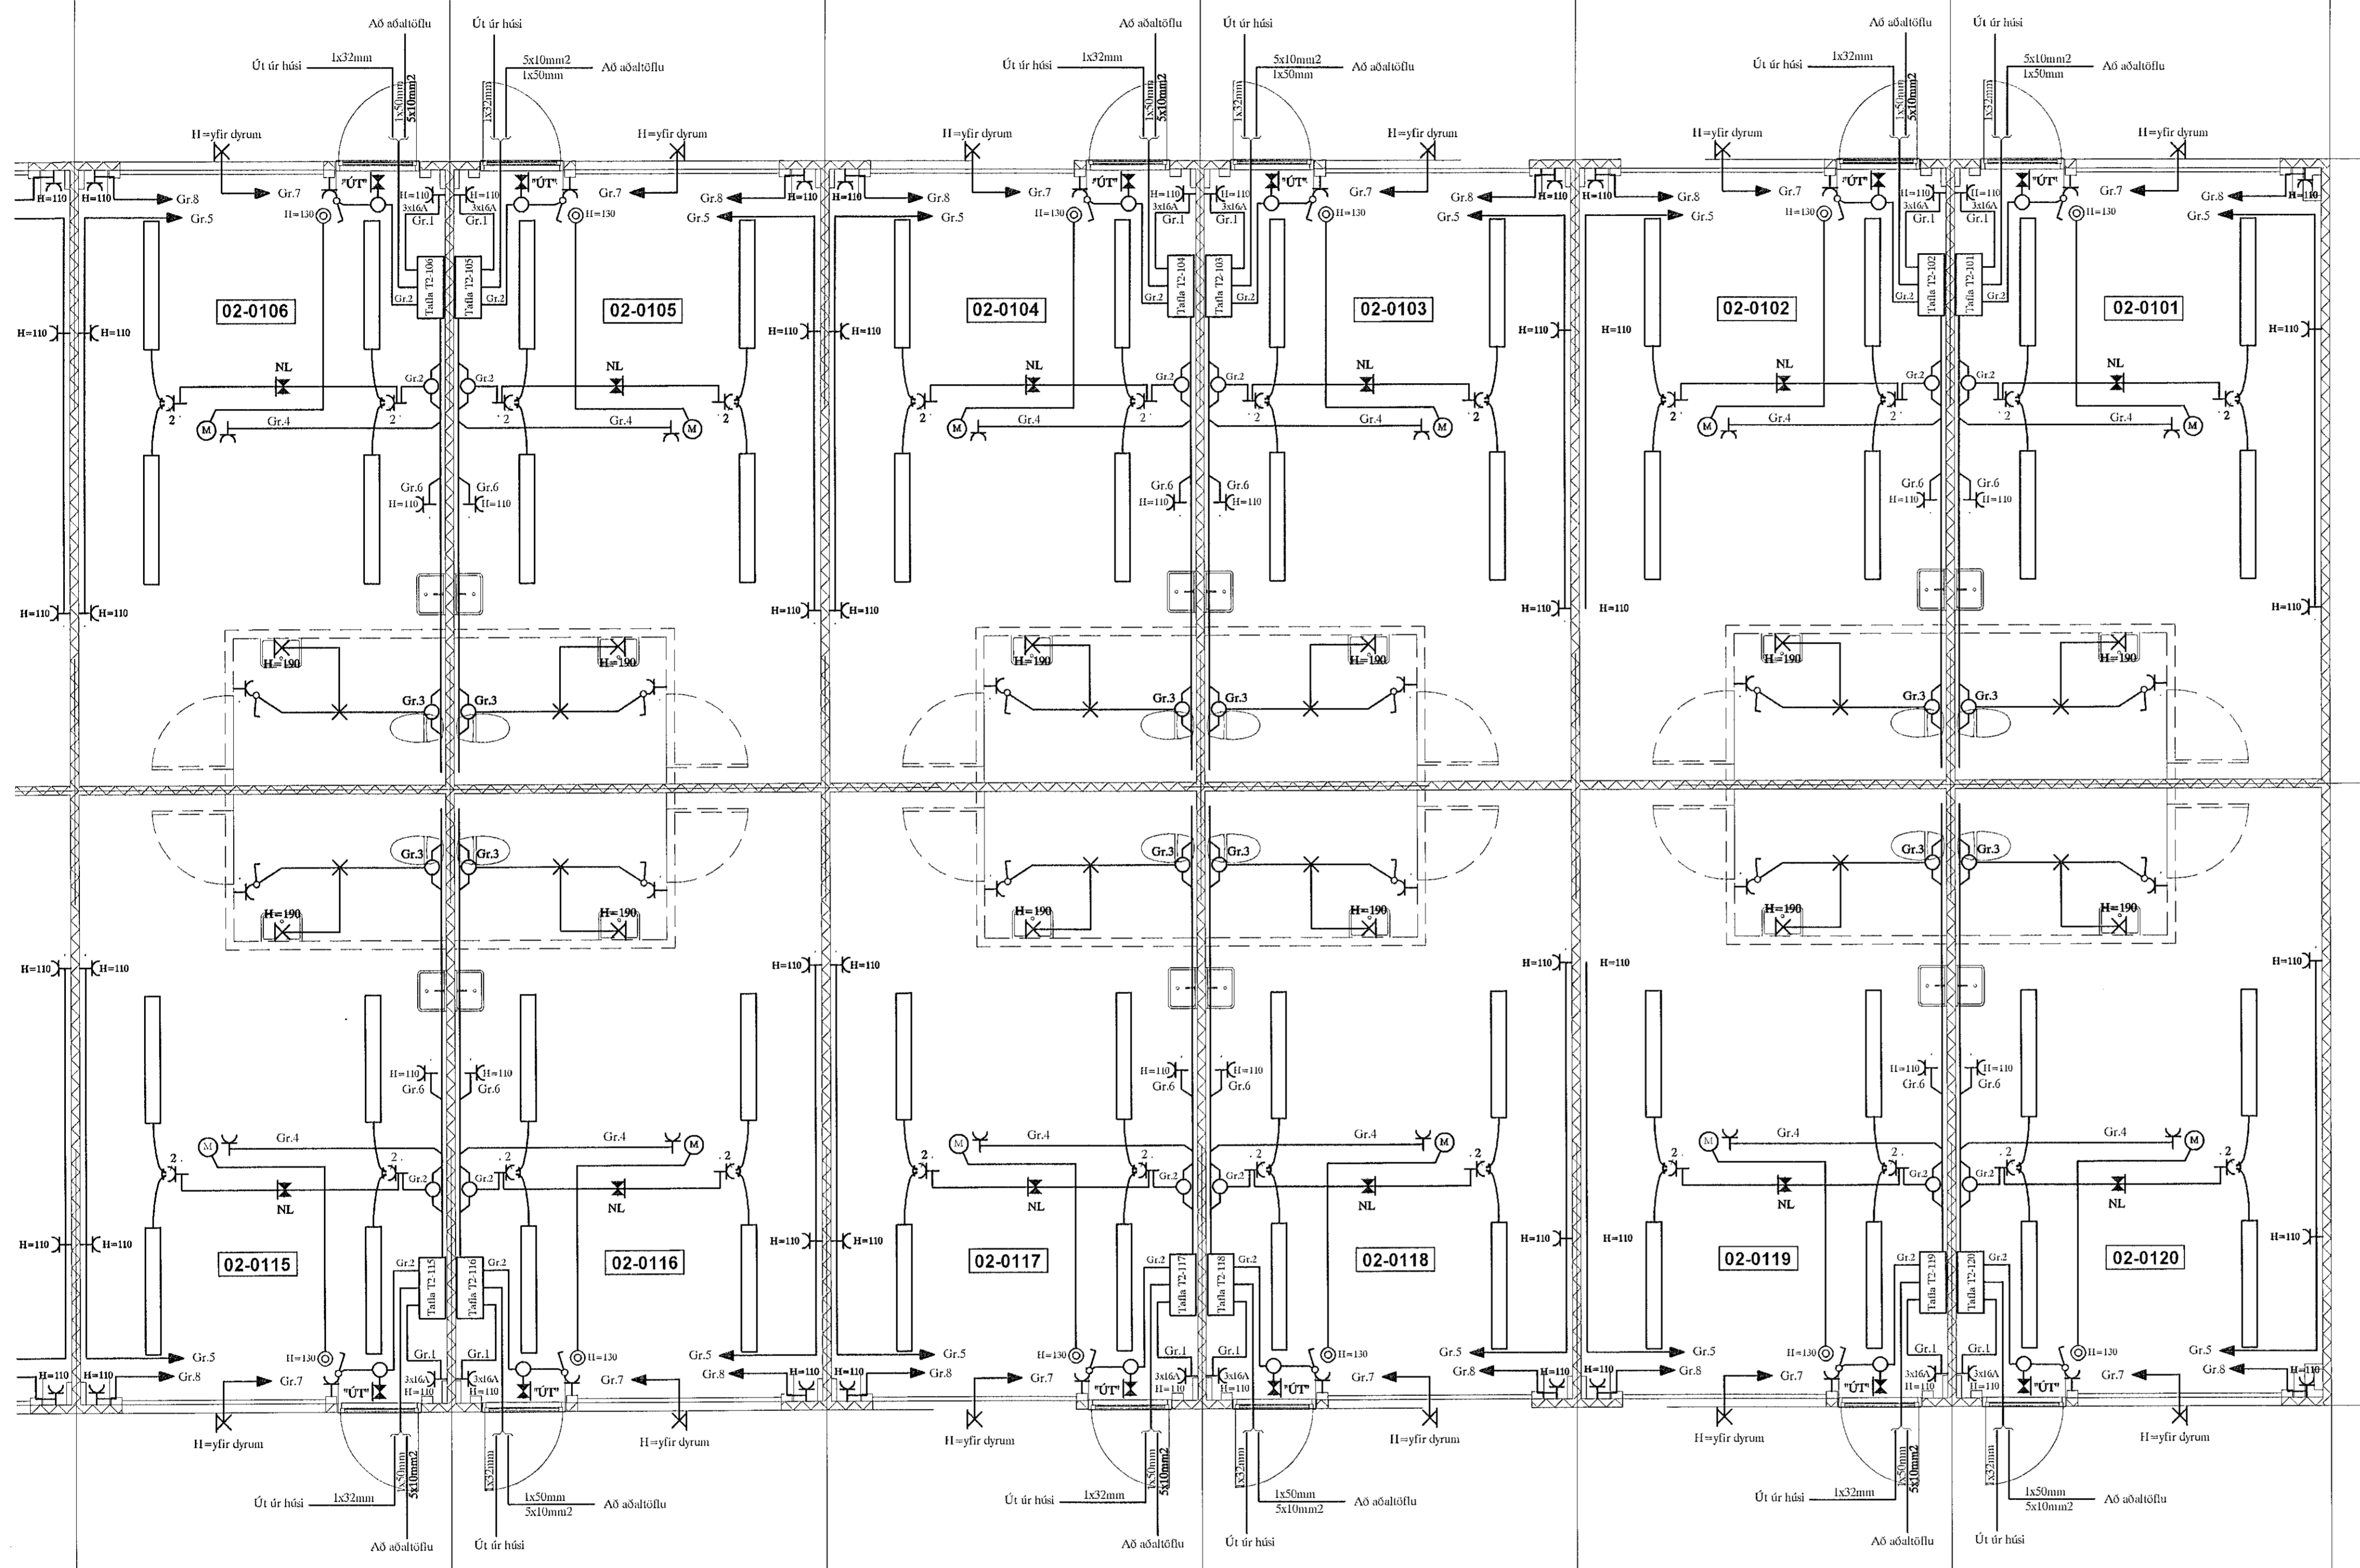

Skýringar á raftáknum

- × = Loftdás
- ⊗ = Veggdás
- ∩ = Rofi
- 2 = Tvöfaldur tengill
- ⊗ = Dimmer
- ⊗ = Svarrofi
- ⊗ = Krossrofi
- ⊗ = Þrjástrofi
- = Lögn að töllu
- ↗ = Lögn upp
- ↘ = Lögn niður
- ↗↘ = Lögn upp og niður
- ⊗ = Hnappabardí frýggiskerfis
- ⊗ = Router/ethernet (Cat-5)
- ⊗ = DS = Dyra sími
- ⊗ = Hannlúði
- ⊗ = Reykskynjari
- ⊗ = Reykskynjari með stremu og blökkilýsi
- ⊗ = Þjalla
- ⊗ = Dyra sími útstöð
- ⊗ = Segulsvaing
- ⊗ = Þjófaskynjari
- ⊗ = Spennir fyrir 12v hólgen

BRUNAPÉTTINGAR

Þar sem lagnir fara í gegnum göt á milli brunahófa skal þetta með sérstökum brunapéttingum á viðurkenndan hátt. Péttiefni sem notuð verða skulu notuð í samræmi við leiðbeiningar framleiðenda eða seljenda efnaða og vera viðurkennd af Mannvirkjastofnun. Verkið skal unnið af vönum fagmönnum sem hafa hlotið viðurkenningu frá MVS.

Um eigið eftirlit eigenda og forráðamanna með brunavörnum í húsinu gjaldir reglugerð nr. 200/1994. Eftirlit skal vera í samræmi við ákvæði í 4. kafla í NFPA-850. 4.3.1 Greinargerð um brunavarnir aðaluppdráttu samkvæmt lið a.


ALMENNAR SKÝRINGAR

Stuðst er við leiðbeiningar Mannvirkjastofnunar 4.5.3.-7.2.4. Raf- og fjarskiptalagnir. Hönnunarforsendur eru að lágmarki skv. nýjustu útgáfu af IST 150 og TS151. Inntakspípur raf- og fjarskiptalagna eru lagðar að lóðumörkum. Heimtaug verður 3x50A. Öll mál eru í cm. Til spennajöfnunar skal járnalögn í grunni vandlega bundin saman þunnig að hén myndi leiðandi samband. Þar sem lagnir fara á milli brunahófa skal þetta með þriðgerðum brunapéttingum. Þar sem lagnir fara í gegnum göt, loft og veggi skal einnig gonga fasaþvottur og þvottur á þvottum raflagna. (sjá ISO8834)

SKÝRINGAR

- LAGNIR ERU HULDAR 16mm PLASTPÍPUR OG TAUGAR 3x1,5²
- TAUGAR FYRIR 16A TENGLA SÉU 3X2,5²
- HÆÐ Á ROFUM SÉ 105 sm.
- TENGLAR VIÐ ROFA SÉU Í SÓMU HÆÐ OG ROFAR.
- HÆÐ Á TENGLUM SÉ 20sm.
- HÆÐ Á VEGGLJÓSUM YFIR VÖSKUM SÉ 200sm.
- MÁLSTRAUMUR ROFA SÉ 10A, EN TENGLA 16A.
- L = SJÓNVARP, F = BÆJARSÍMI
- DS = DYRASÍMI H=130sm
- ⊗ REYKSKYNJARI jóniskur
- ⊗ REYKSKYNJARI optískur
- ⊗ HREYFISKYNJARI ÞJÓFAVARNARKERFIS H=V/LOFT
- ⊗ HITANEMAR F. GÓLFHITA H=150sm

NEMA ANNARS SÉ GETIÐ

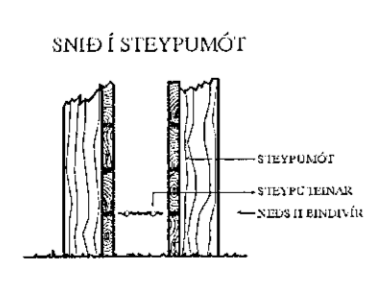

FRÁGANGUR Á SAMTENGINGUM STEYPUBINA FYRIR SÖKKULJÁRBSKAUT

Áritun samræmingahönnuðar
Lárus Ragnarsson kt. 220160-3439

A		21-08-30	HEIMTAUGAR- OG FULLNADARTEIKNING	B.L.T.	T.S.	<i>Freusel</i>	220146-2439	BORGAEHLLA 19 HAFNARFIRÐI NÝBYGGING - HÚS 2 RAFLÖGN 2		MEV. 1:50
ÚT.	DOGS.			TEIKN.	HANNAÐ	SAMÞYKKT	KENNITALA	TERA s/f RAFMAGNSVERKFRÆÐISTOFA TRADISTI SVENDBERGSSON RAFMAGNSSINNFR. SÍMI 996222		HLUKN. 7
								SÍMADÍA VNR.		DRK. 7 AF 14
								GEMINGUSK.		ÚT. A