


Samþykkt þann
 07. sep. 2021
 f.h. byggingarfulltrúans í Hafnarfræði
 Hjálmar A. Jónsson
 HÍAS

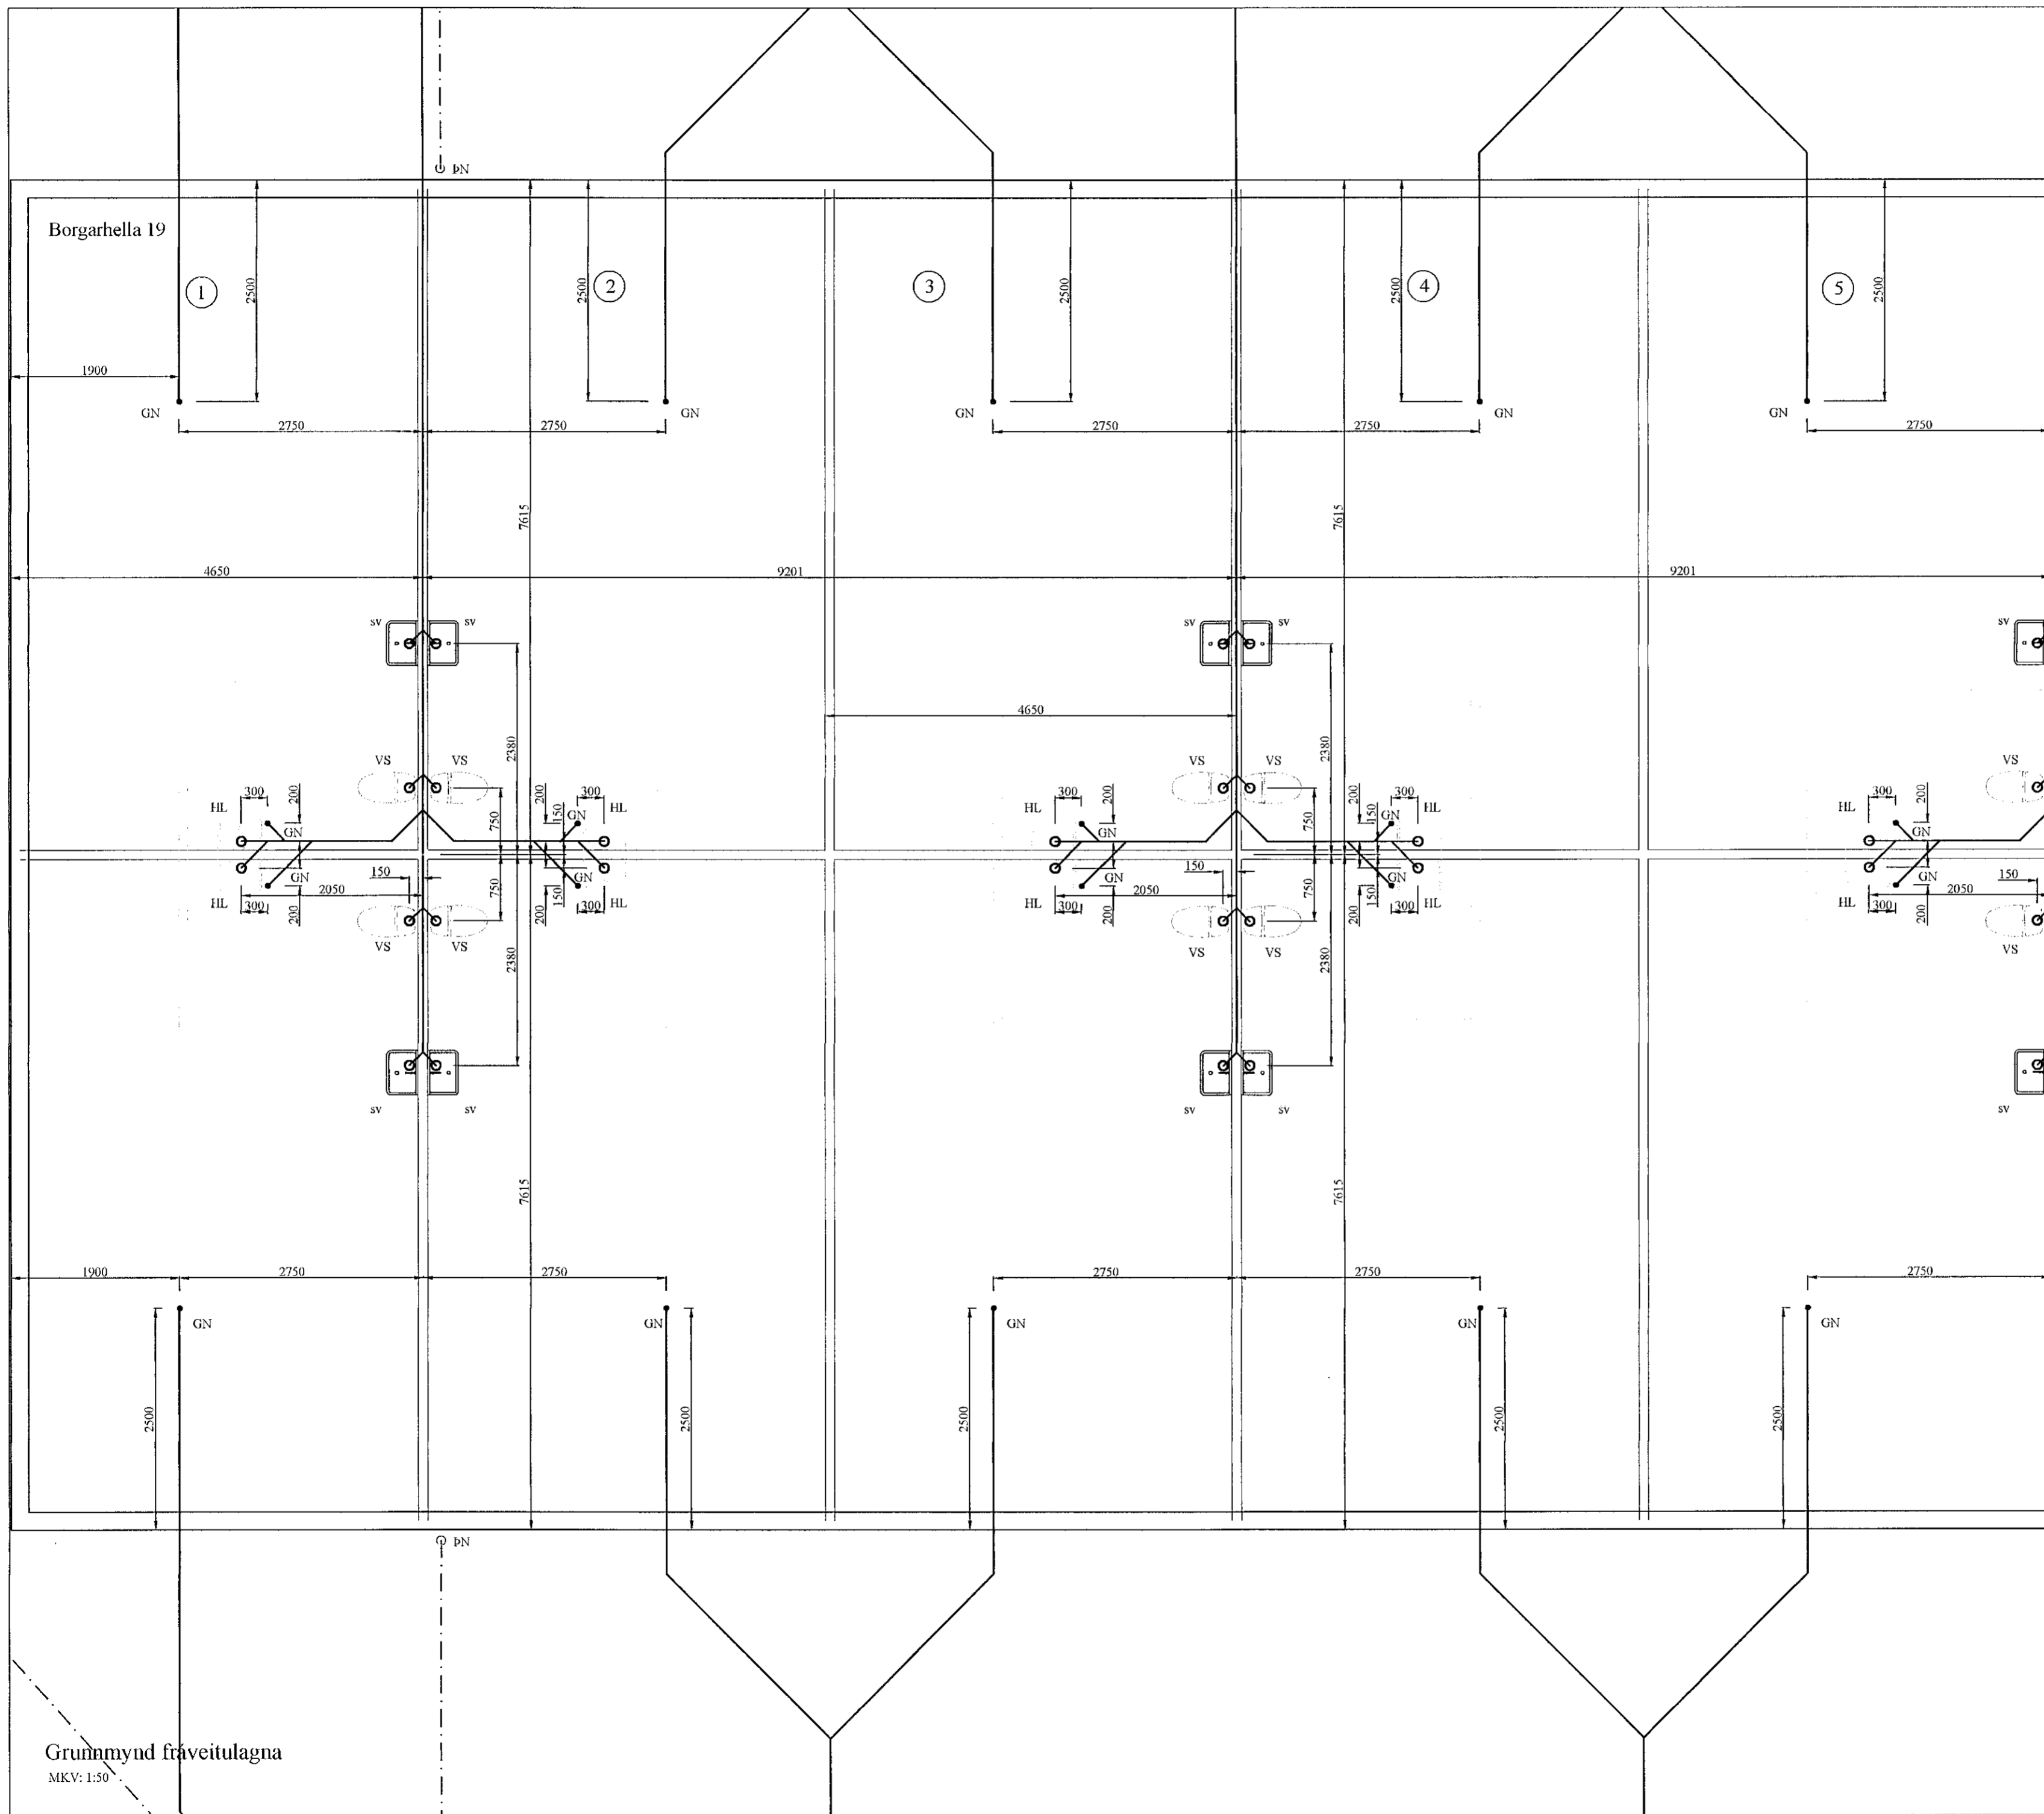

HEILBRIGDISEFTIRLIT
 HAFNARFJARDAR-
 OG KÓPAVOGSSVÆÐIS
 Garðatorgi 5 - 210 Garðabæ
2/6 2021 Guðrún

BR	DAGS	BREYTING

HÖNNUNARSTJÓRI: *Guðrún Ragnars*

Ártíun ehf. 12.07.2021

Borgarhella 19
 Lagnir:
 Grunnamynd frárennslislagna.

HANNAÐ:	TEIKNAD	DAGSETNING	VERKNÚMÉR
KG	KG	26.08.2021	2021-36
SKRÁARNAFN	SAMÞYKKT	2021-09-07	TEIKNING NÚMÉR:
Borgarhella 17, 19, 21 Lagnir.dwg	<i>[Signature]</i>		303

Grunnamynd fráveitulagna
 MKV: 1:50

Kvarði 1:50