



Samþykkt þann
07. sep. 2021
f.h. byggingarfulltrúans í Hafnarfræði
Hjálmar A. Jónsson

HAS

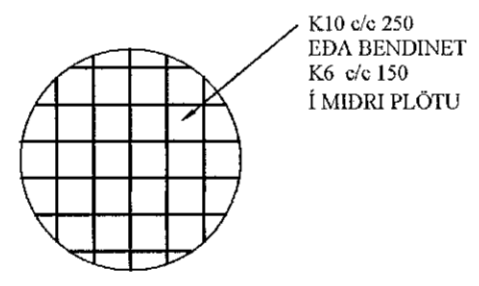

15,10

Grunnmynd sökla
MKV: 1:50

BR	DAGS	BREYTING	
HÖNNUNARSTJÓRI: <i>Þórunn Þorsteinsson</i>			
 HJARDARHOLT 11 800 SELFOSSI Sími: 783 4180 Netfang: kjarstangardas@gmail.com			
Ártún ehf. 12.07.2021			
Borgarhella 19			
Burðarvirki Grunnmynd af sökklum		Kvarði 1:50	
HANNAÐ:	TEIKNAD	DAGSETNING	VERKNÚMER
KG	KG	13.08.2021	2021-36
SKRÁARNAFN	SAMÞYKKT	30.08.2021	TEIKNING NÚMER:
Borgarhella 17, 19, 21 Gleisnuvegur	<i>[Signature]</i>		201