



Samþykkt þann
 07. sep. 2021
 í.h. byggingarfulltrúans í Halnarfirði
 Hjálmar A. Jónsson
 H143

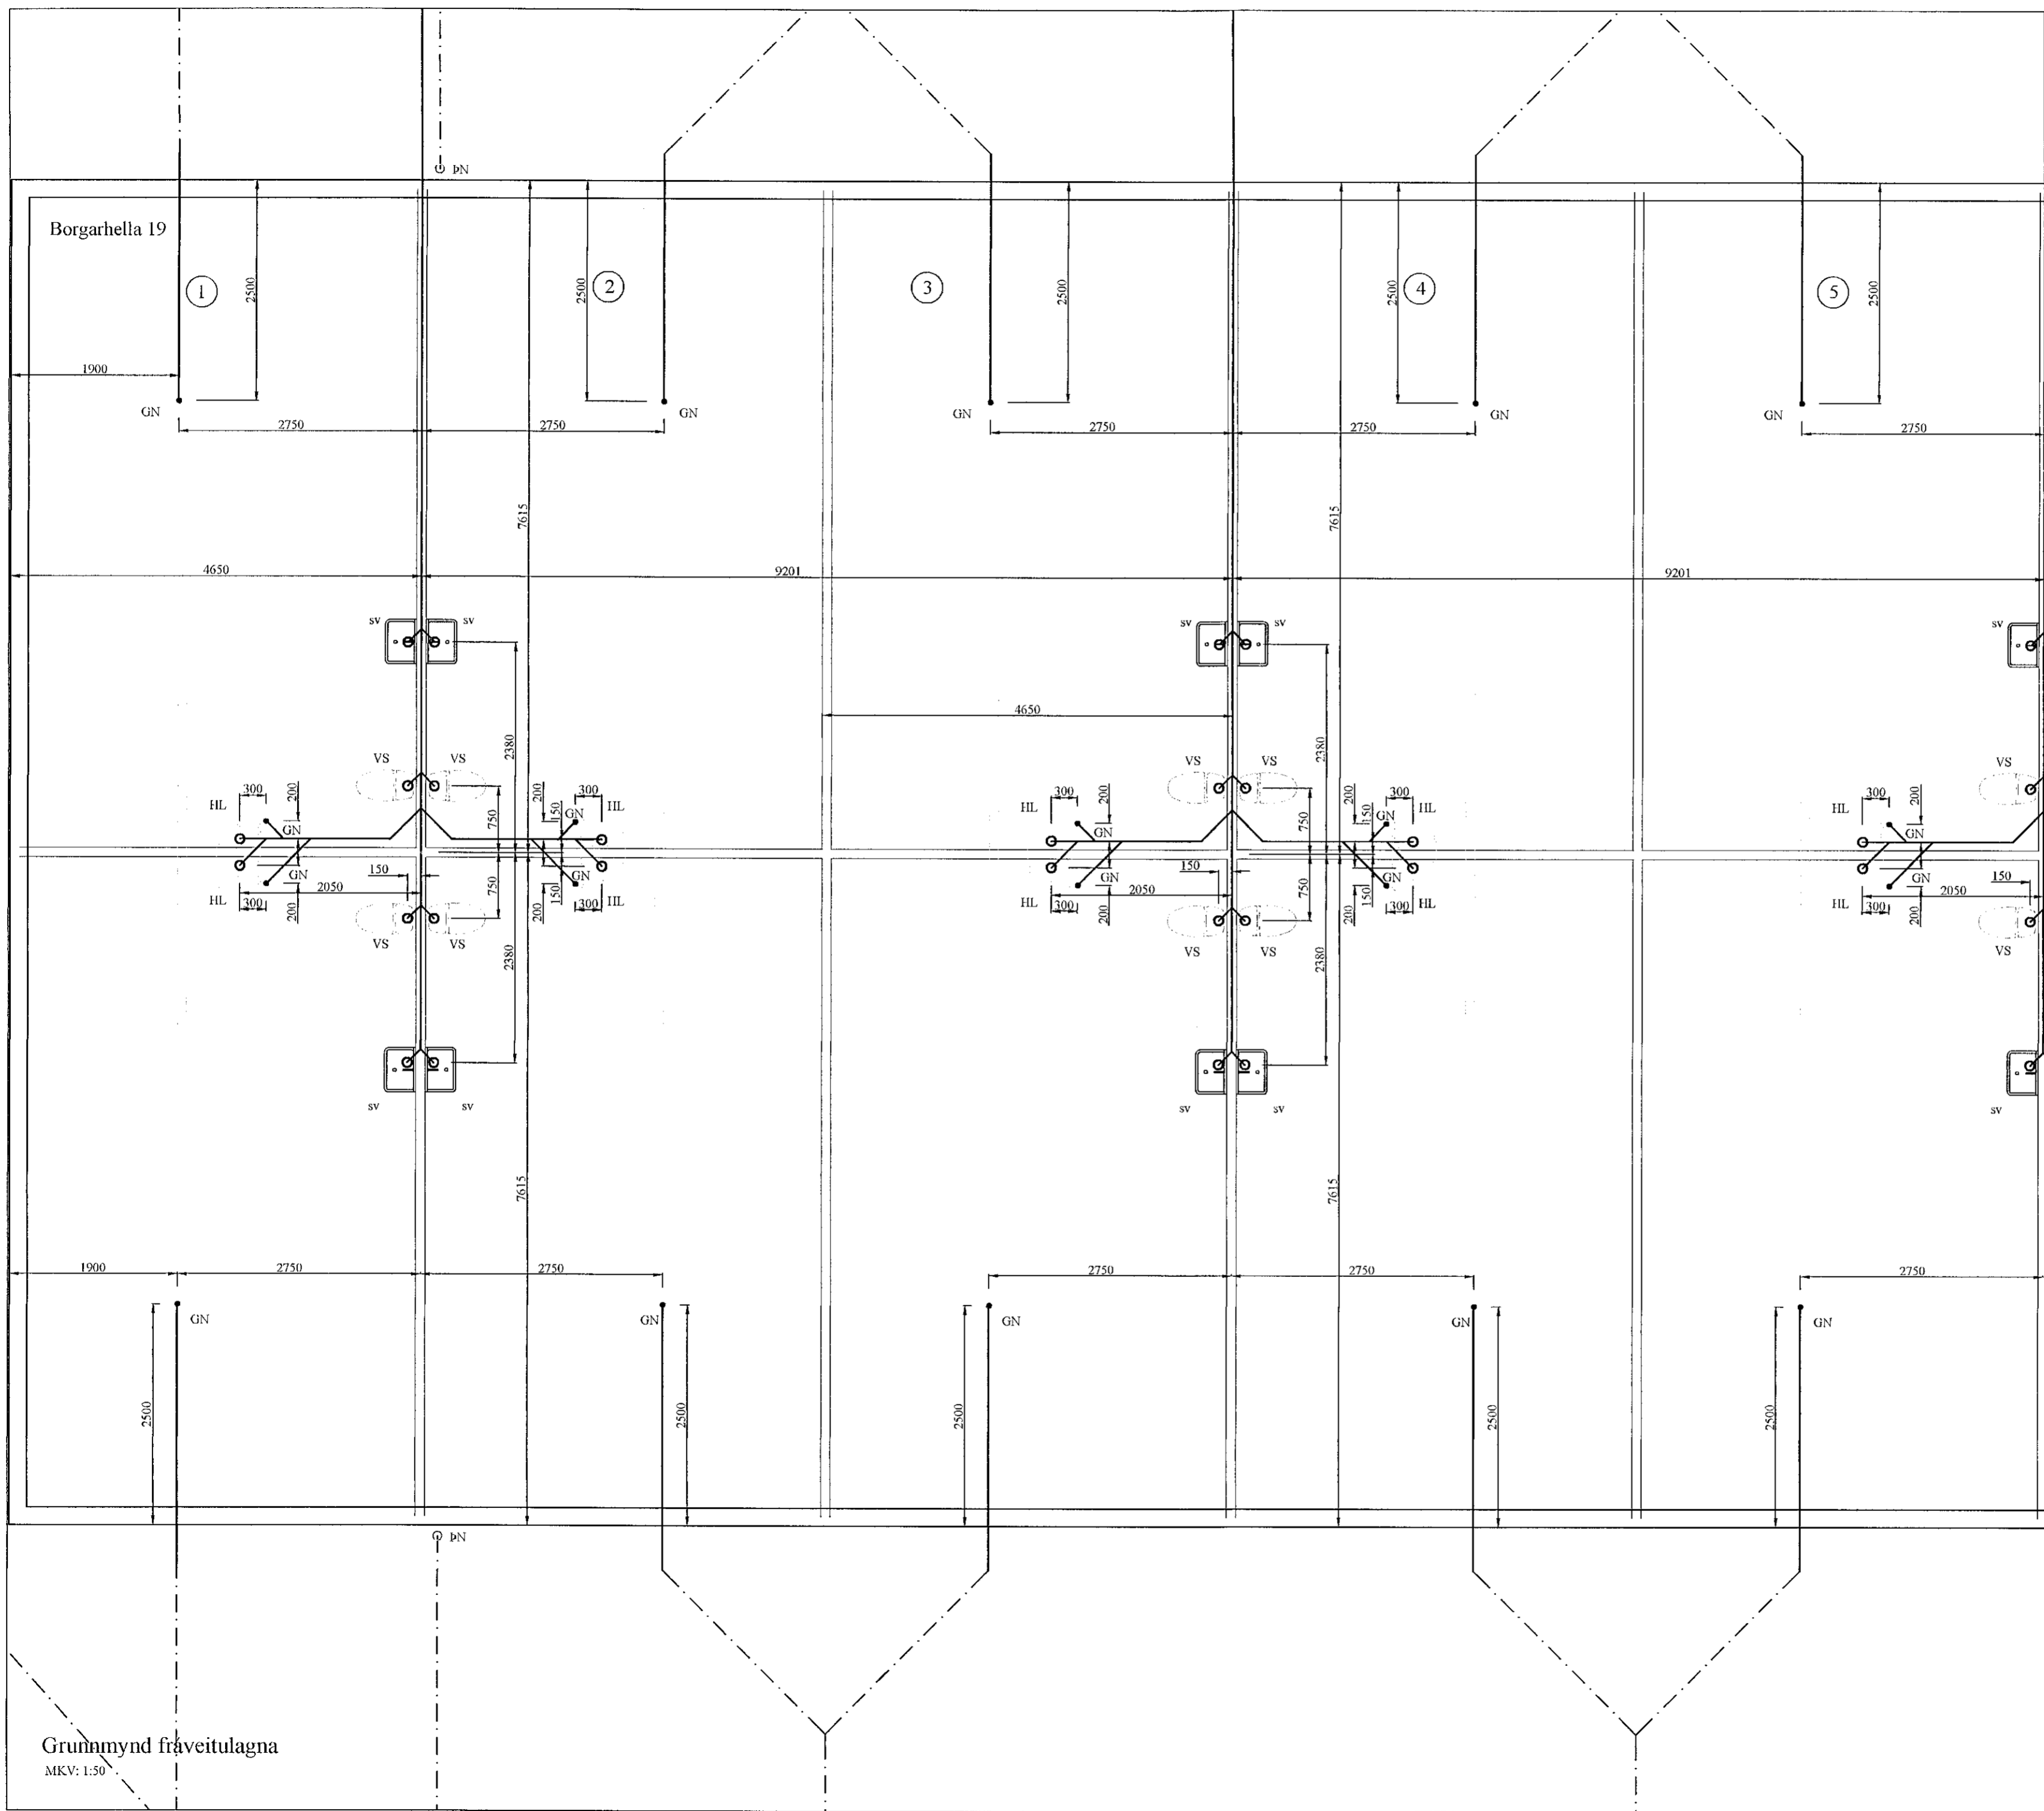

Borgarhella 19

Grunnmynd fráveitulagna
 MKV: 1:50

BR	DAGS	BREYTING	
HÖNNUNARSTJÓRI: <i>Árinn Ragnsson</i>			
 HJARDARHOLT 11 800 SELFOSSI Sími: 783-4180 Netfang: kjarfangarders@gmail.com			
Ártún ehf. 12.07.2021			
Borgarhella 19			
Lagnir:			Kvarði 1:50
Grunnmynd frárennslislagna.			
HANNAÐ:	TEIKNAD	DAGSETNING	VERKNÚMÉR
KG	KG	16.08.2021	2021-36
SKRÁARNAFN	SAMÞYKKT	130555-119	TEIKNING NÚMÉR:
Borgarhella 17, 19, 21 Lagnir dög	<i>[Signature]</i>		303