



Samþykkt þann  
 07. sep. 2021  
 f.h. byggingarfulltrúans í Hafnarfræði  
 Hjálmar A. Jónsson

HAS

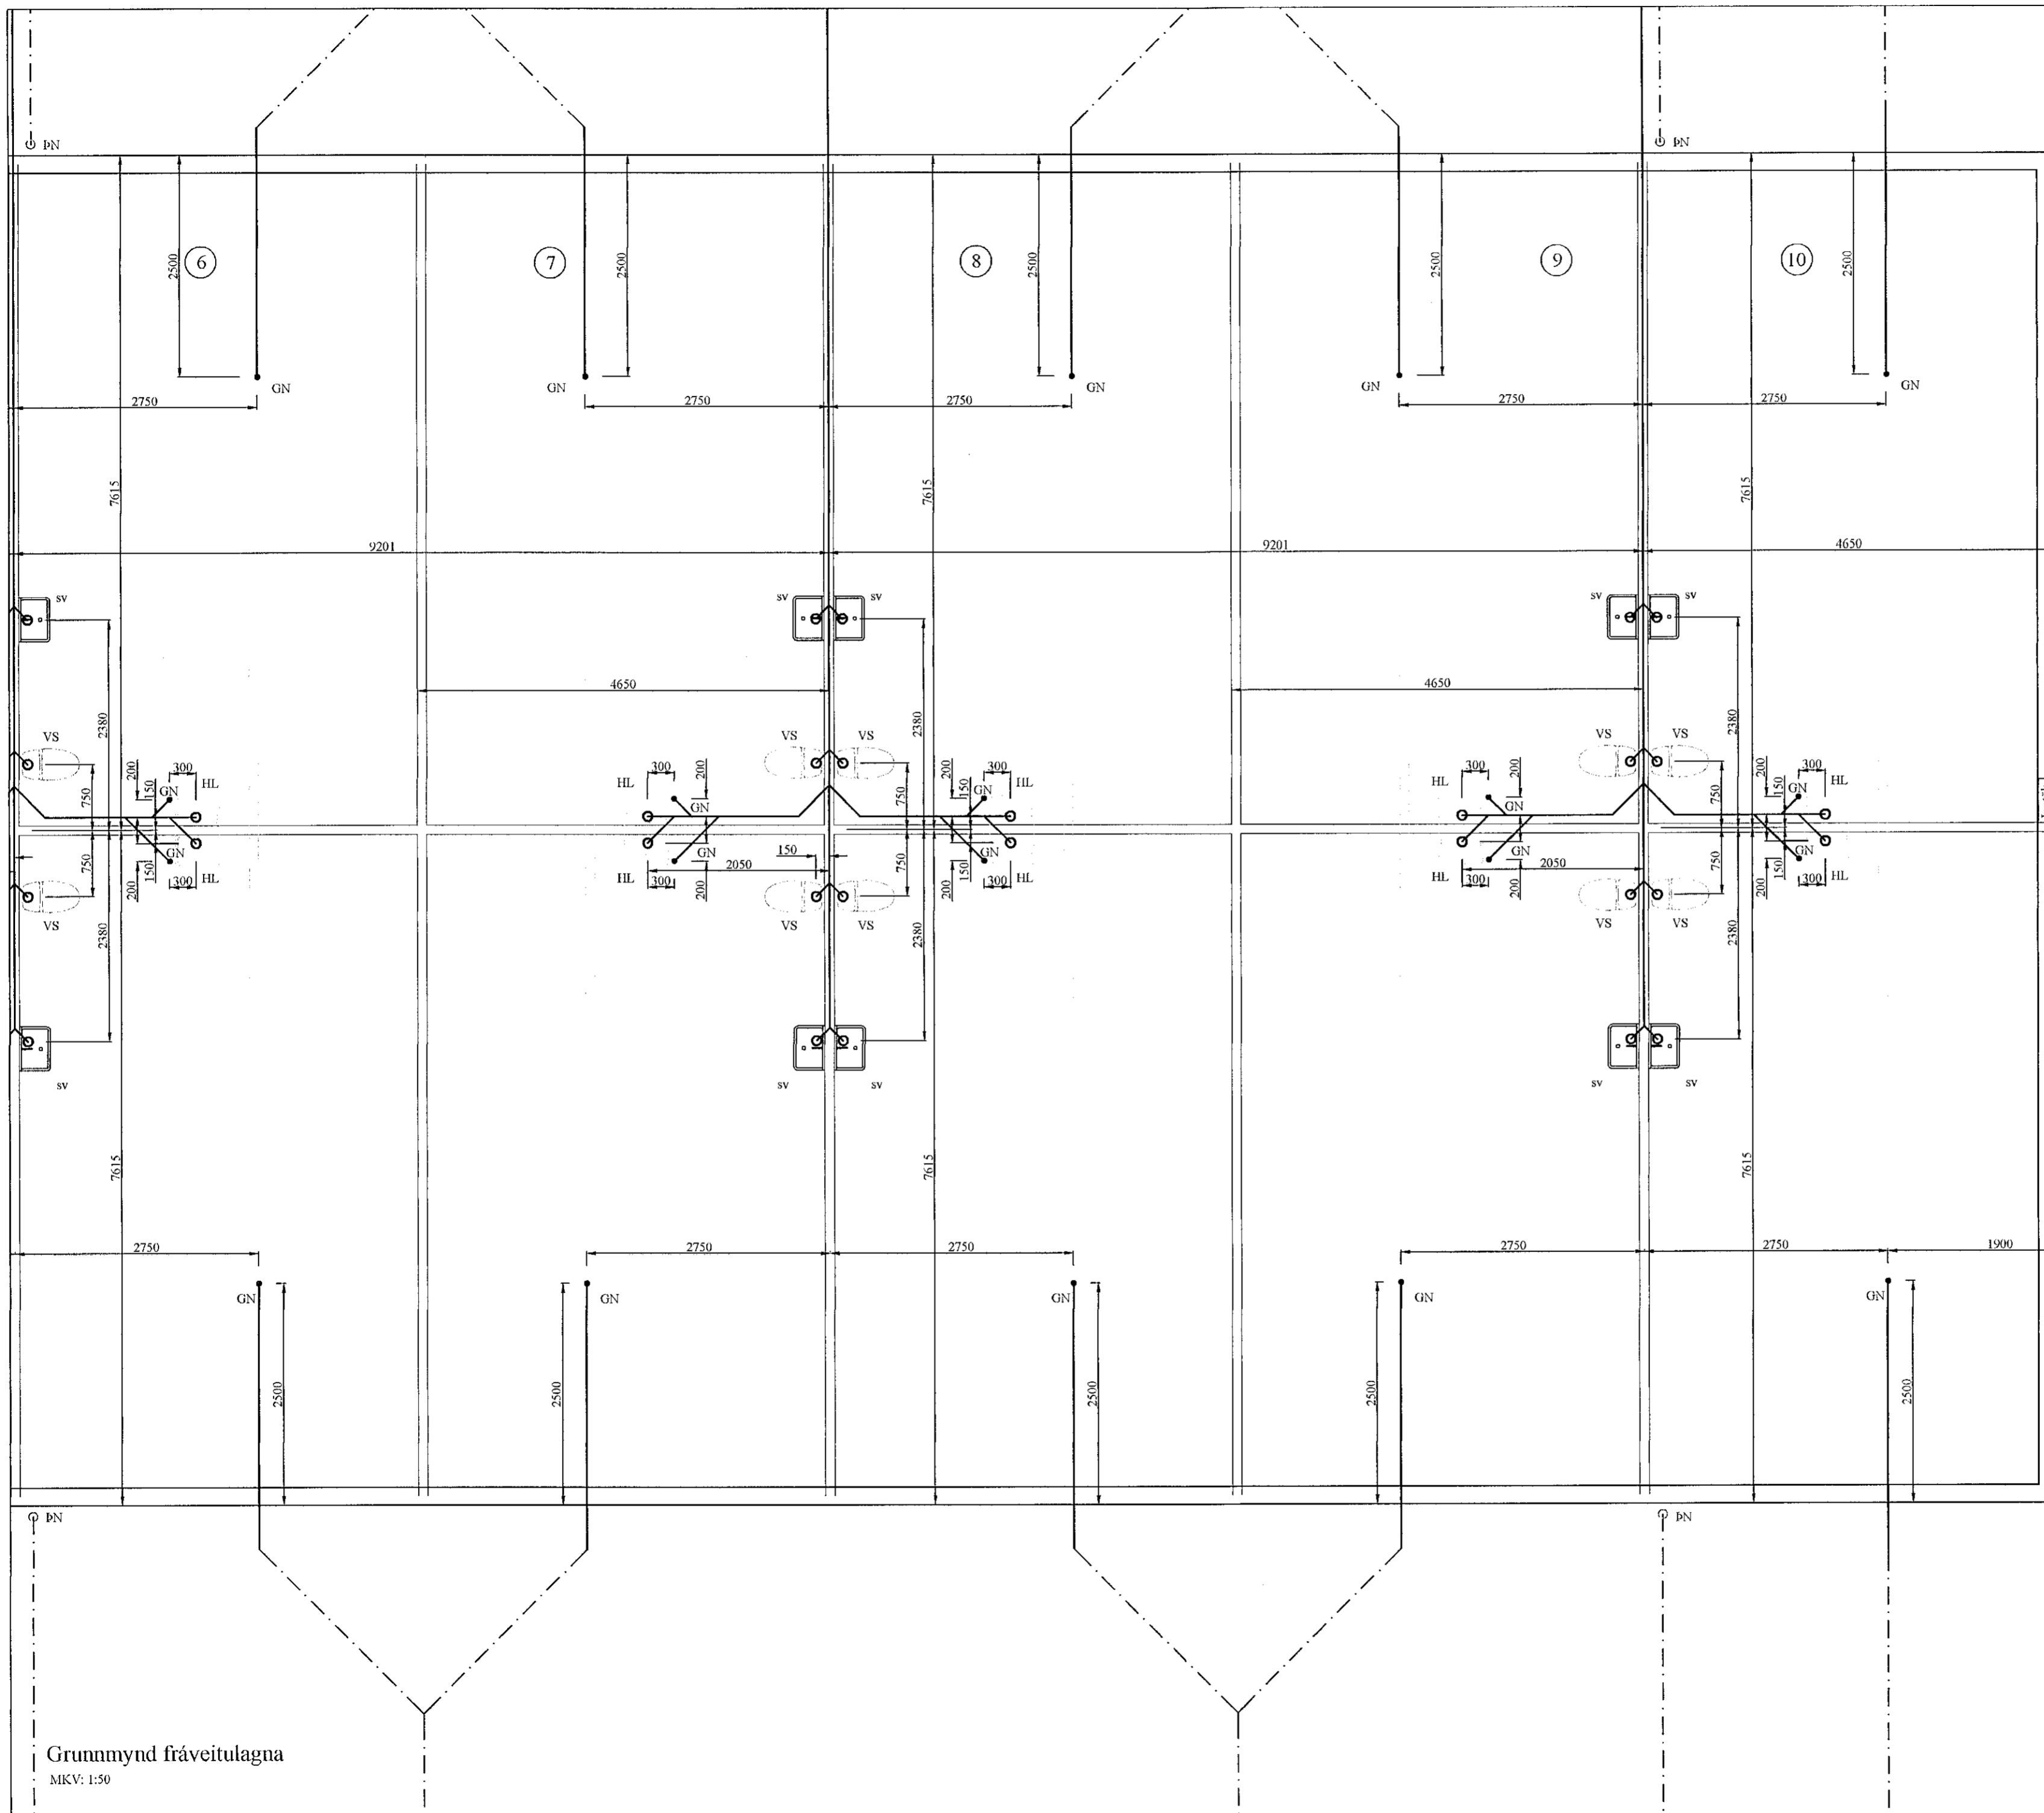

Ímök

Grunnmynd fráveitulagna  
 MKV: 1:50

BR	DAGS	BREYTING	
HÖNNUNARSTJÓRI:		<i>Jóni Ragnar</i>	
 HJARÐARHOLTÍ 11 800 SELFOSSI Sími: 783 4180 Netfang: kjartangardus@gmail.com			
Ártún ehf. 12.07.2021			
Borgarhella 19			Kvarði 1:50
Lagnir: Grunnmynd frárennislagna.			
HANNAÐ:	TEIKNAD	DAGSETING	VERKNÚMÉR
KG	KG	16.08.2021	2021-36
SKRÁARNAFN	SAMÞYKKT	130555/2021	TEIKNING NÚMÉR:
Borgarhella 17, 19, 21 Lagrit.dwg	<i>[Signature]</i>		304