



Samþykkt þann
 07. sep. 2021
 f.h. byggingarfulltrúans í Hafnarfirði
 Hjálmar A. Jónsson
 HJ

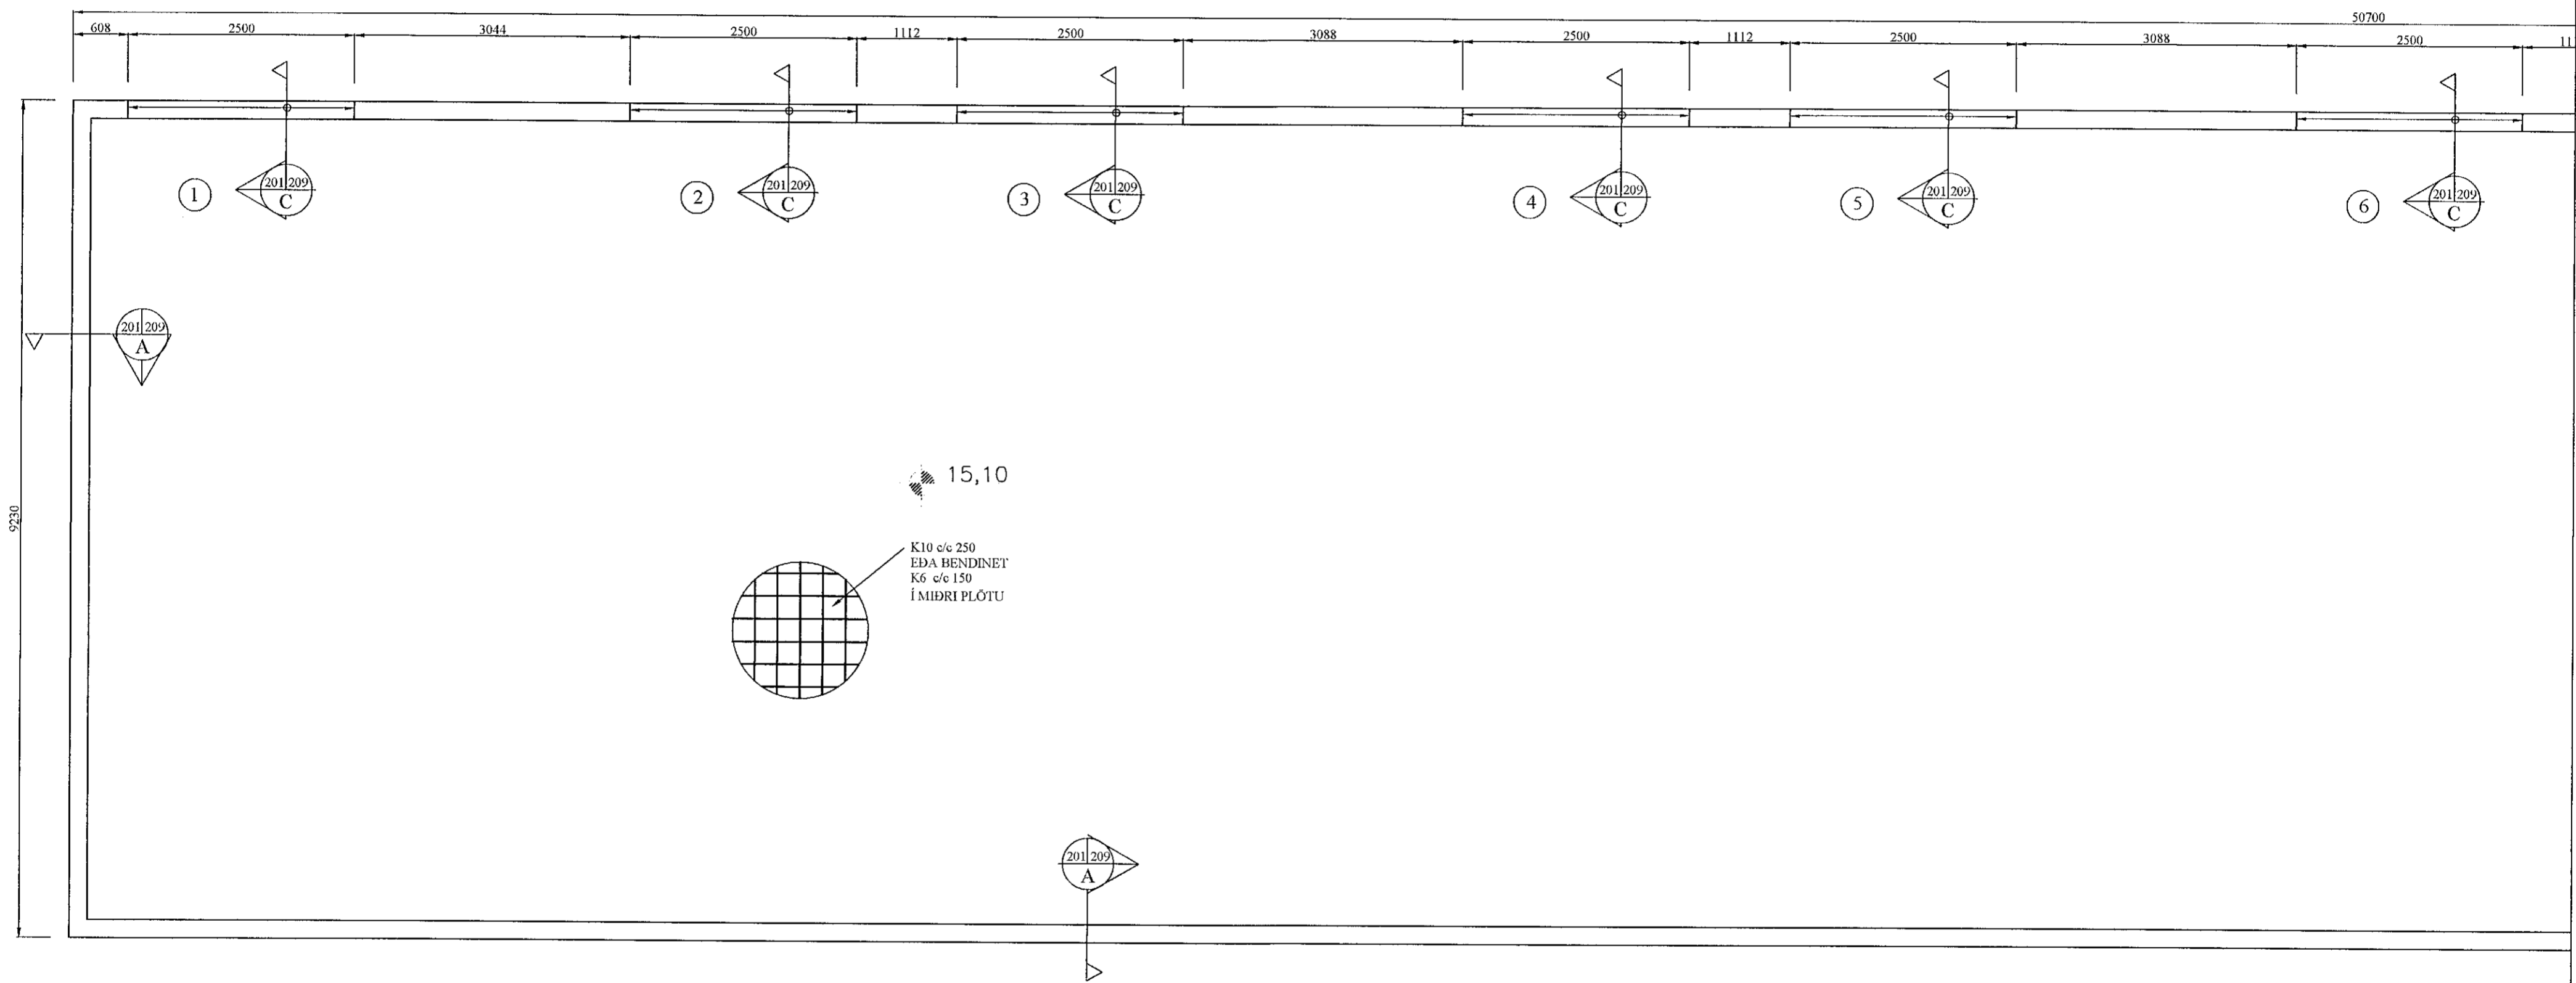

Grunnmynd sökklá
 MKV: 1:50

BR	DAGS	BREYTING	
HÖNNUNARSTJÓRI: <i>Hinn Reynir</i>			
 HJARDARIGOLI 11 800 SELFOSS Sími: 783 4180 Netfang: kjartungurles@gmail.com			
Ártún ehf. 12.07.2021			
Borgarhella 21			
Burðarvirki Grunnmynd af sökklum		Kvarði 1:50	
HANNAÐ:	TEIKNAD	DAGSETNIG	VERKNÚMER
KG	KG	13.08.2021	2021-36
SKRÁARNAFN	SAMÞYKTI	TEIKNING NÚMÉR	
Borgarhella 17, 19, 21 Grunnur.org	<i>Hinn Reynir</i>	206	