

Samþykkt þann  
 07. sep. 2021  
 f.h. byggingarfulltrúans í Hafnarfirði  
 Hjálmar A. Jónsson  
 HIAS

O DN


Héitt vatn 040  
 mm SDR 11  
 Þex einangrað  
 4 milli 17 og 19

6 7 8 9 10 11

HL


Mannesmann  
 ryðfrít Ø18

HL

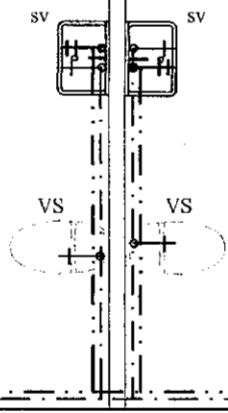


HL

HL

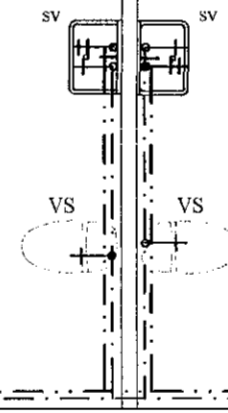

HL

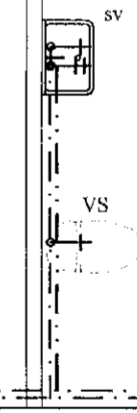


HL

Mannesmann  
 ryðfrít Ø18

Þmök

Grunnmynd fráveitulagna  
 MKV: 1:50

BR	DAGS	BREYTING	
HÖNNUNARSTJÓRI: <i>Hann Párgunn</i>			
 HJARDARHOLTÍ 11 800 SELFOSSÍ Sími: 783 4180 HÖNNUN NÍFANG: kjarfangerdars@gmail.com			
Ártún ehf. 12.07.2021			
Borgarhella 21			
Lagnir: Grunnmynd neysluvatnslagna		Kvarði 1:50	
HANNAÐ:	TEIKNAD	DAGSETNING	VERKNÚMÉR
KG	KG	08.08.2021	2021-36
SKRÁARNAFN	SAMÞYKKT	00555-7069	TEIKNING NÚMÉR.
Borgarhella 17, 19, 21 Lagnir.dwg	<i>[Signature]</i>		316