
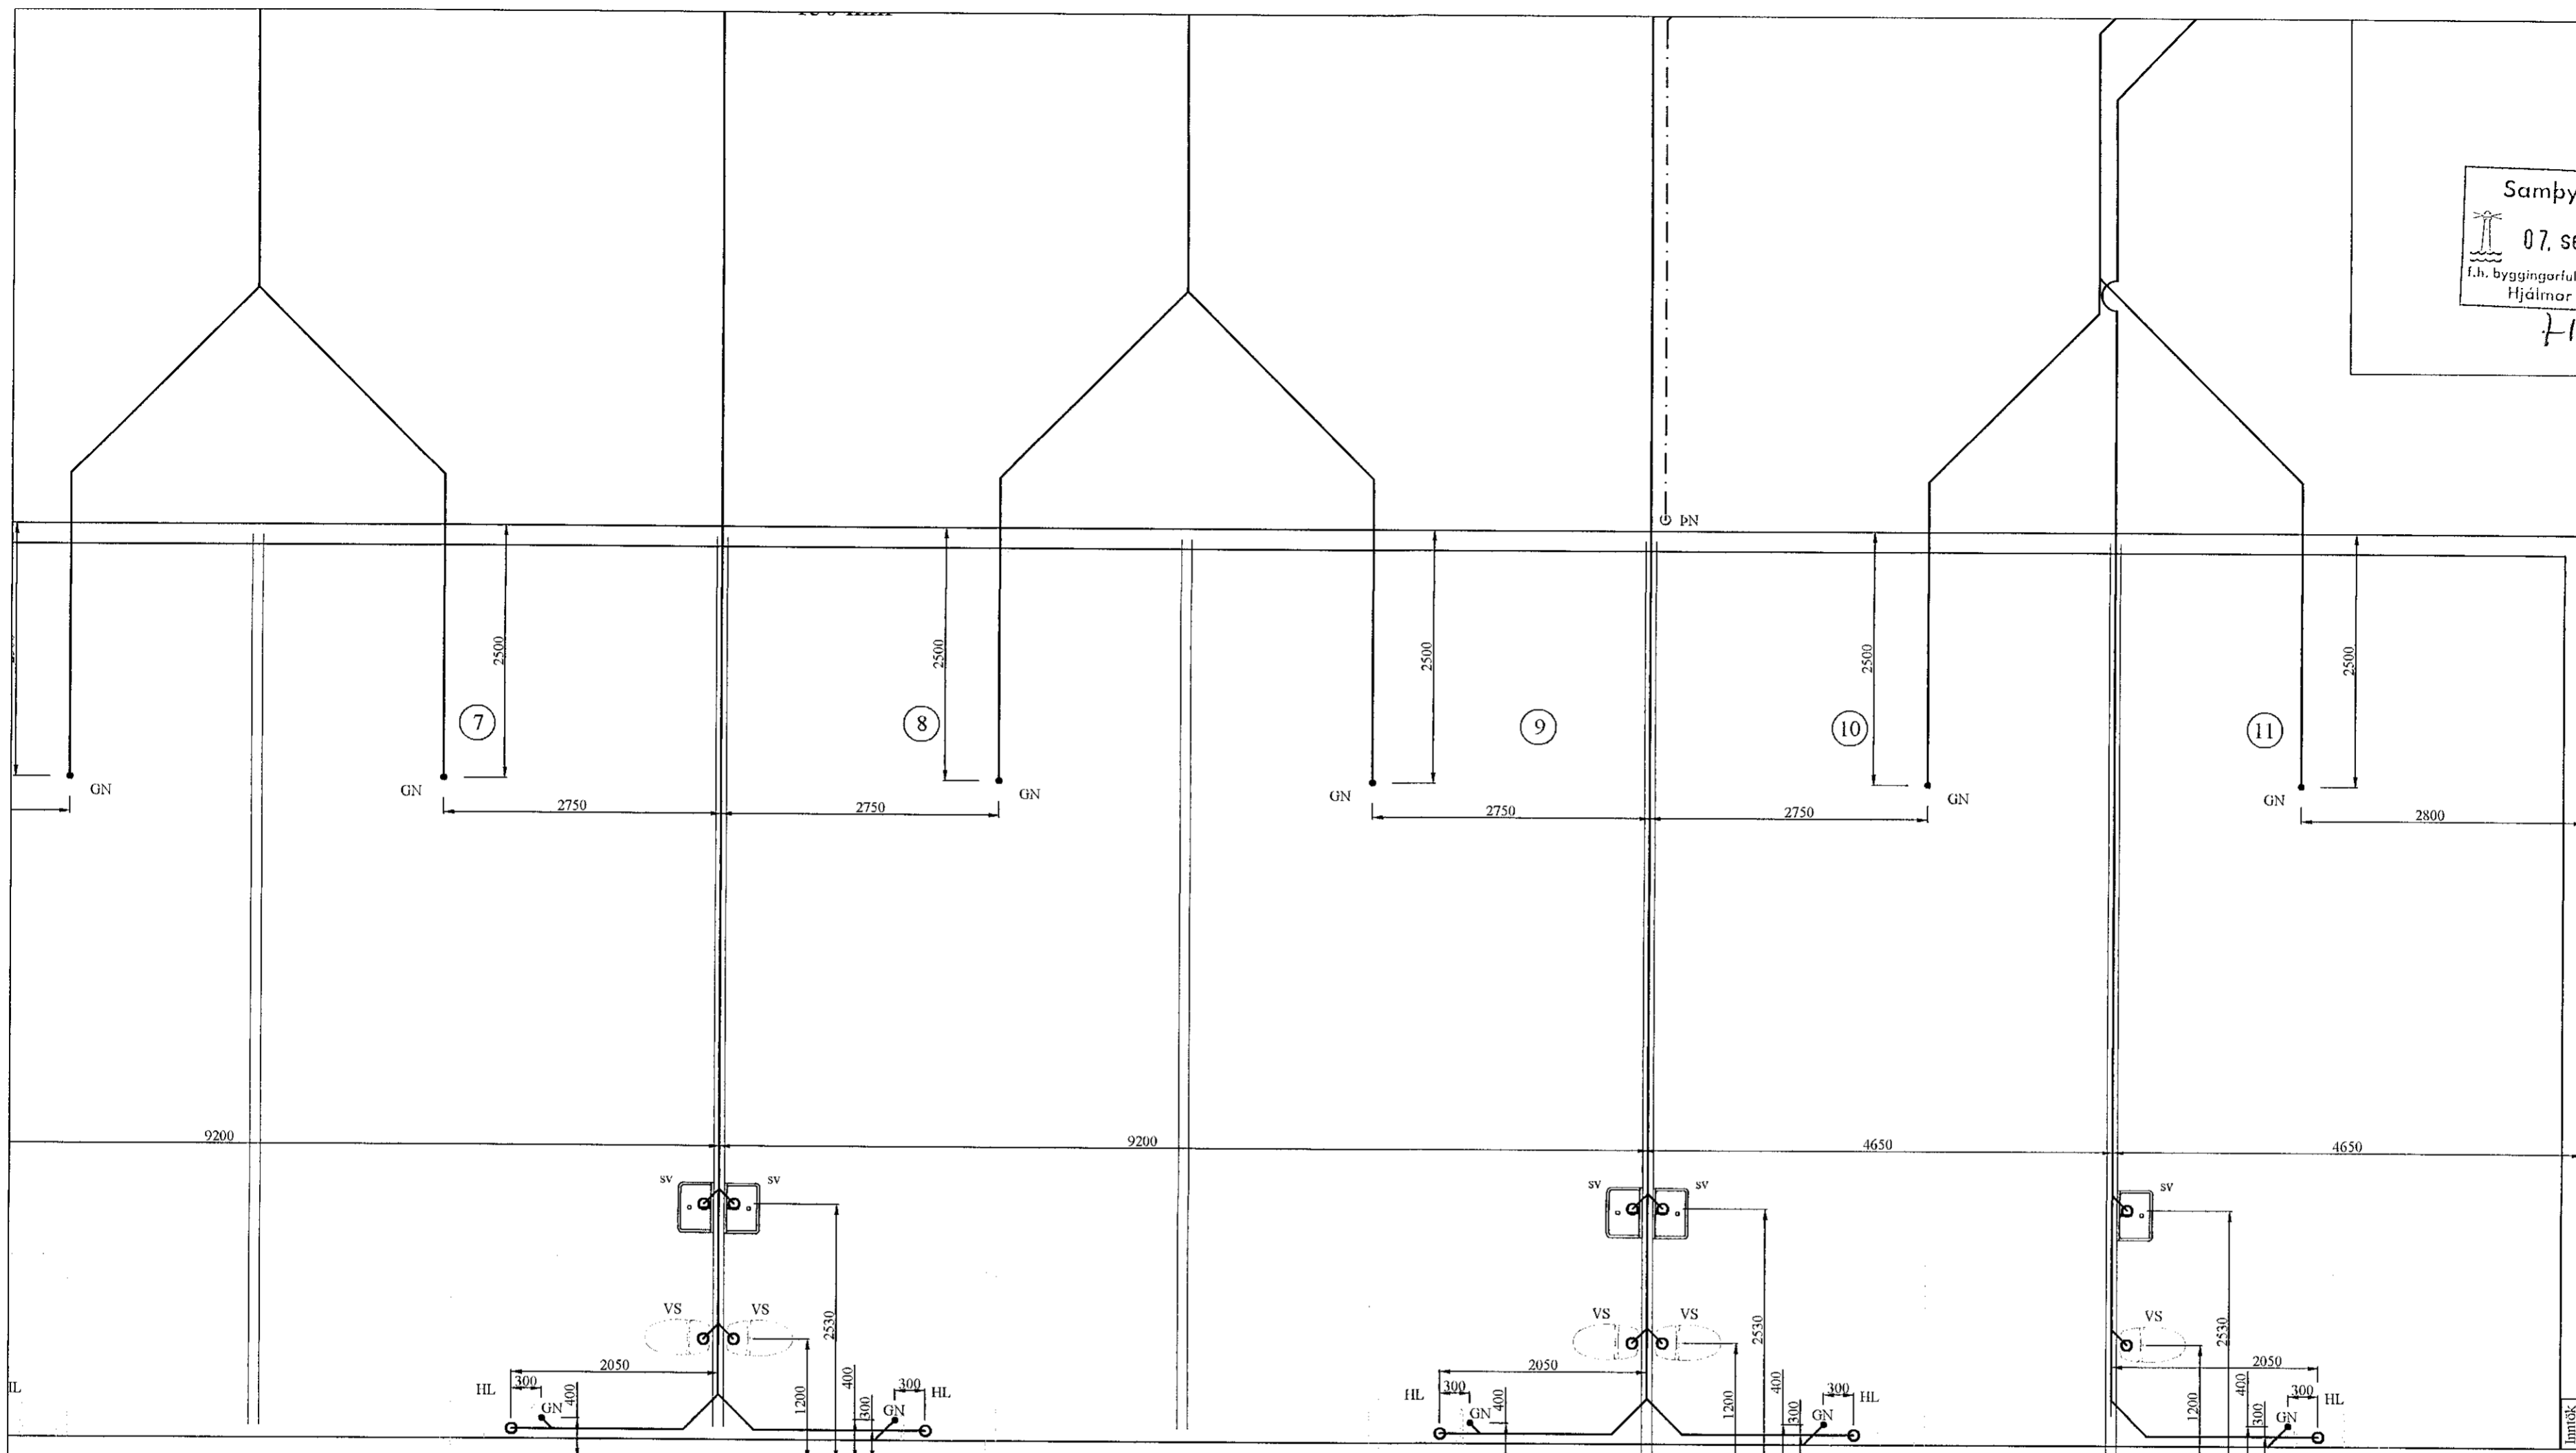


Samþykkt þann
 07. sep. 2021
 f.h. byggingarfulltrúans í Hafnarfirði
 Hjálmar A. Jónsson
 HIAS

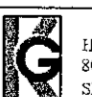

HEILBRIGDISEFTIRLIT
 HAFNARFJARÐAR-
 OG KÓPAVOGSSVÆÐIS
 Garðatorgi 5 210 Garðabæ
 26.08.2021 *[Signature]*

Grunnmynd fráveitulagna
 MKV: 1:50

BR	DAGS	BREYTING	
HÖNNUNARSTJÓRI: <i>[Signature]</i>			
 HEILBRIGDISEFTIRLIT HAFNARFJARÐAR- OG KÓPAVOGSSVÆÐIS HÖNNUN NÚMÉR: Kjarungarás@gmail.com			
Ártún ehf. 12.07.2021			
Borgarhella 21			
Lagnir: Grunnmynd frárennislagna.			Kvarði 1:50
LIANNAÐ:	TEIKNAD	DAGSETNING	VERKNÚMER
KG	KG	26.08.2021	2021-36
SKRÁARNAFN	SAMÞYKKT	03555-70	TEIKNING NÚMER:
Borgarhella 17, 19, 21 Lagnir.dwg	<i>[Signature]</i>		306