



Samþykkt þann
 07. sep. 2021
 f.h. byggingarfulltrúans í Hafnarfirði
 Hjálmar A. Jónsson
 H-193

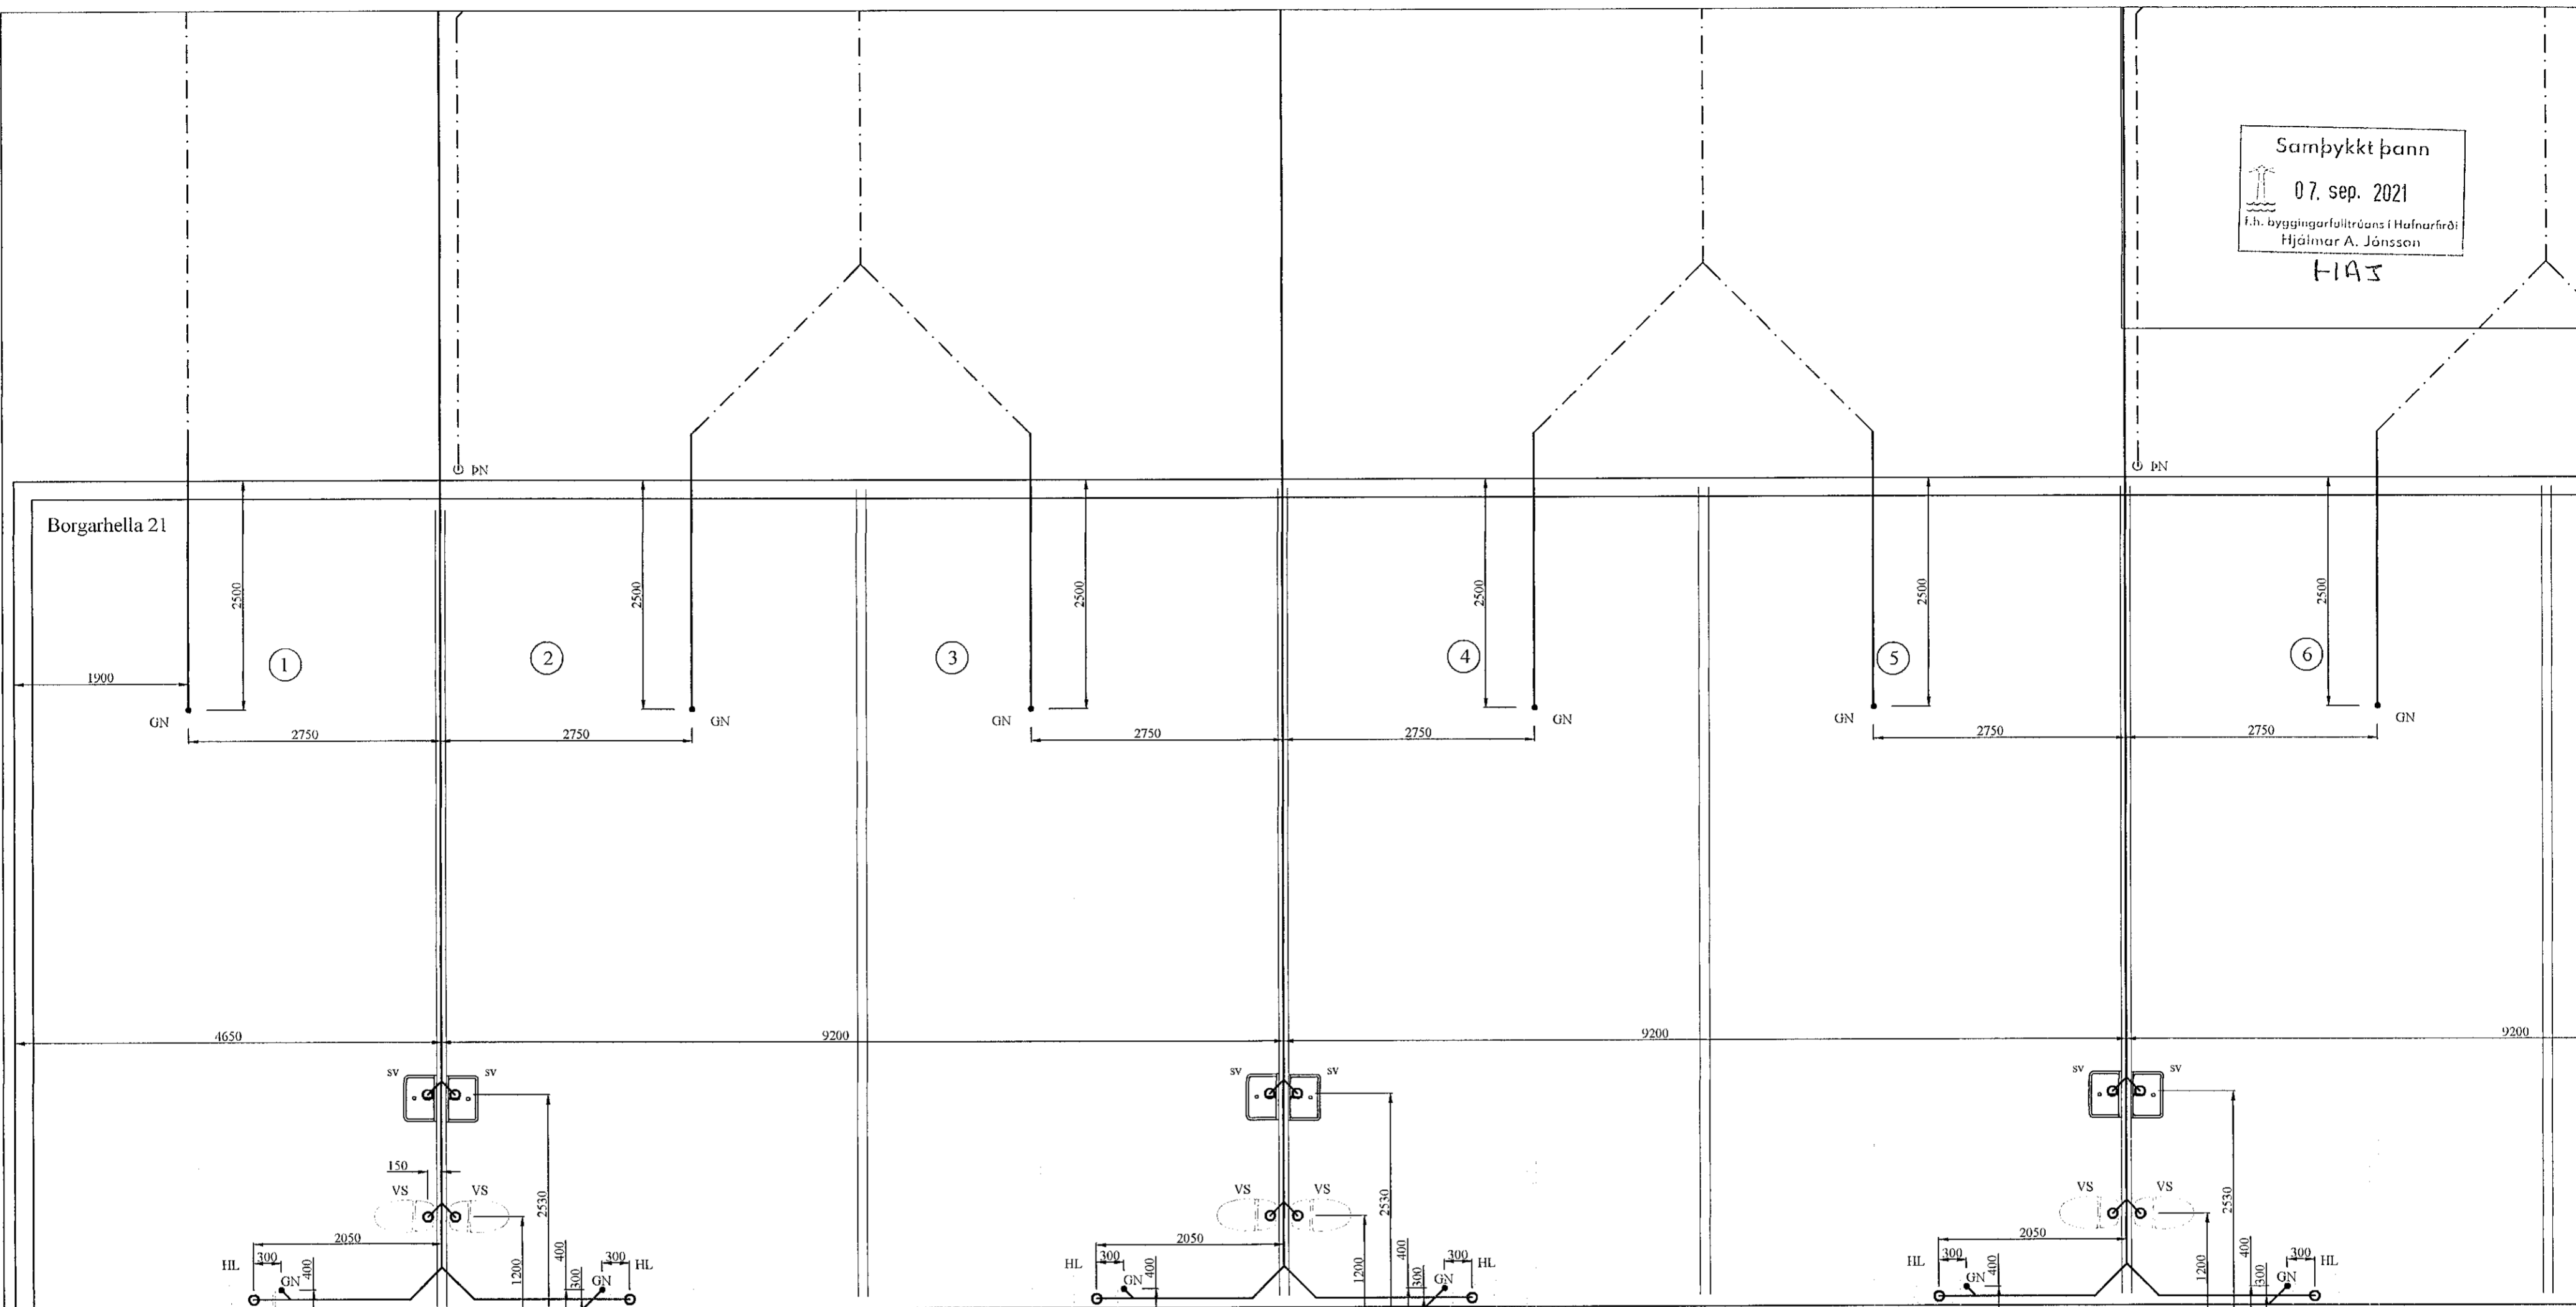

Grunnmynd fráveitulagna
 MKV: 1:50

BR	DAGS	BREYTING	
HÖNNUNARSTJÓRI:			<i>Hólmur Ragnsson</i>
 HJARKARHOLT 11 800 SELFOSSI Sími: 783 4180 Netfang: kjartangardas@gmail.com			
Ártún ehf. 12.07.2021			
Borgarhella 21			
Lagnir:			Kvarði 1:50
Grunnmynd frárennislagna.			
HANNAÐ:	TEIKNAD	DAGSETNING	VERKNÚMÉR
KG	KG	16.09.2021	2021-36
SKRÁARNAFN	SAMÞYKKT	3055-3649	TEIKNING NÚMÉR:
Borgarhella 17, 19, 21 Lagnir.dwg	<i>[Signature]</i>		305