


Samþykkt þann  
 07. sep. 2021  
 f.h. byggingarfulltrúans í Hafnarfirði  
 Hjálmar A. Jónsson  
 HJAS

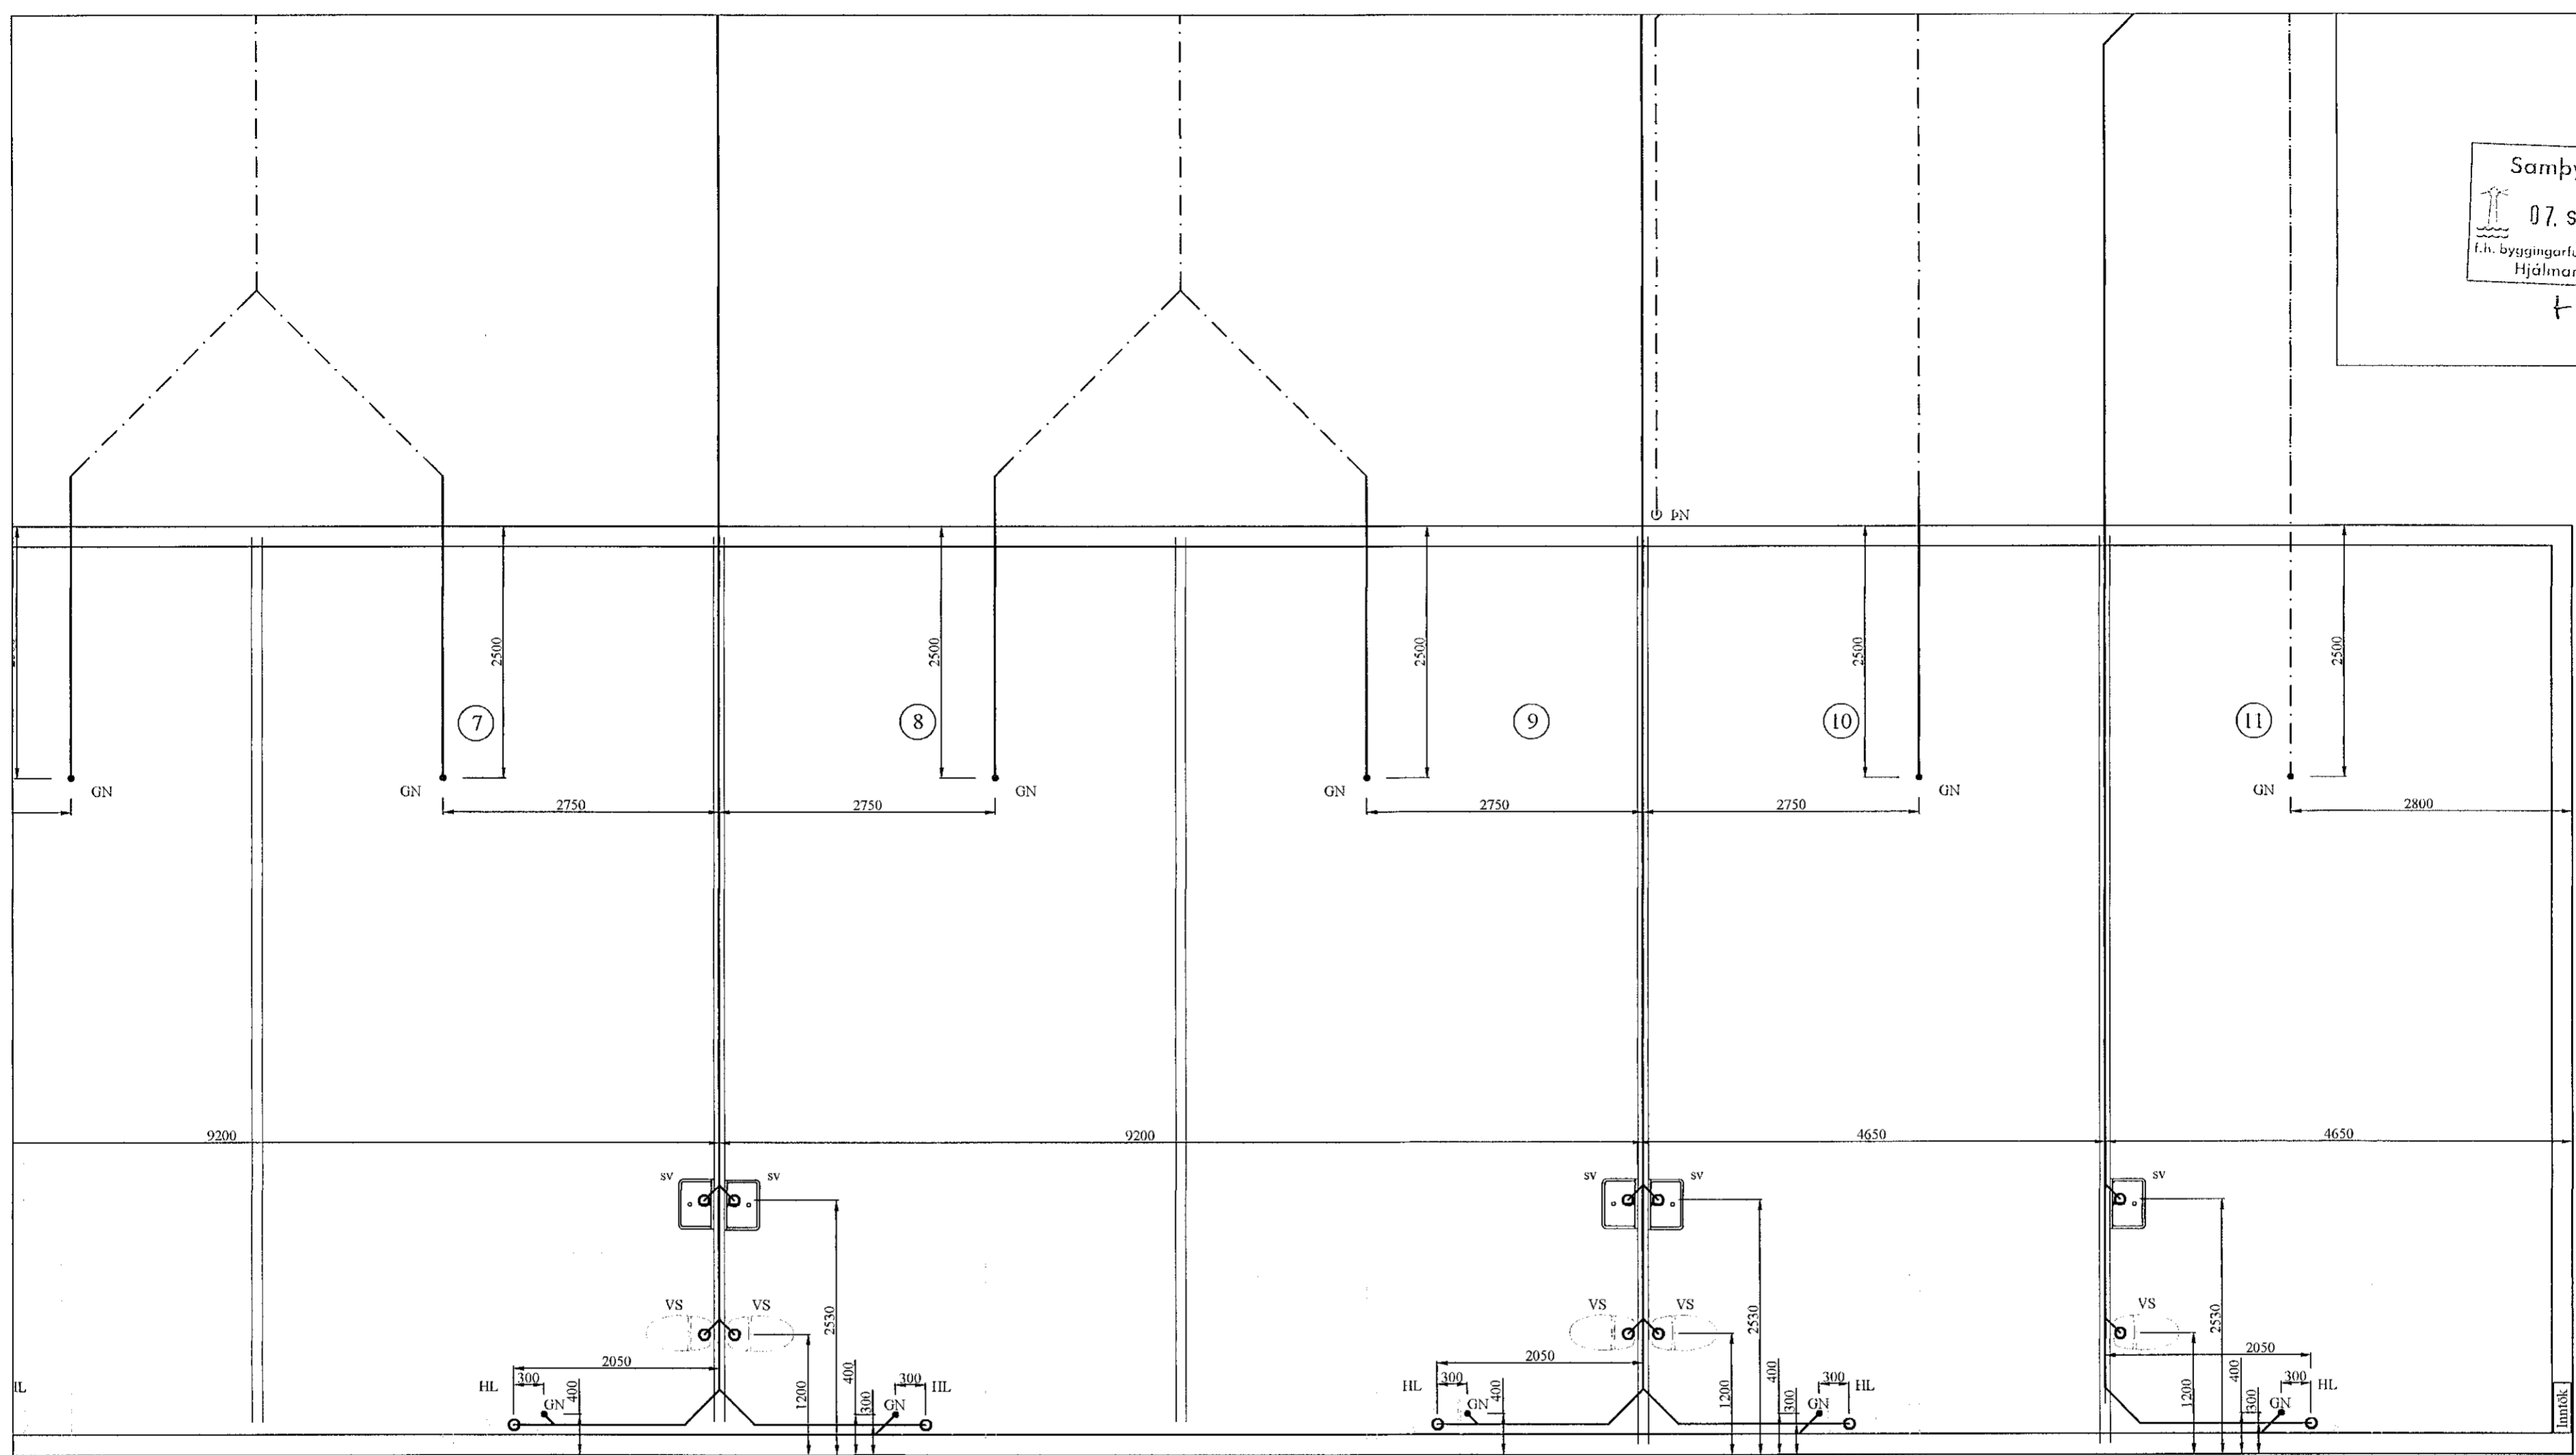

Grunnmynd fráveitulagna  
 MKV: 1:50

BR	DAGS	BREYTING	
HÖNNUNARSTJÓRI:		<i>Hjálmar A. Jónsson</i>	
 HJARÐARHOLTÍ 11 860 SELFOSSÍ Sími: 783 4180 Netfang: hjartan@h11.is			
Ártún ehf. 12.07.2021			
Borgarhella 21			Kvarði 1:50
Lagnir: Grunnmynd frárennislagna.			
HANNAÐ:	TEIKNAD	DAGSETNING	VERKNÚMÉR
KG	KG	16.08.2021	2021-36
SKRÁARNAFN	SAMÞYKKT	TEIKNING NÚMÉR:	
Borgarhella 17, 19, 21 Lagnir.dwg	<i>Hjálmar A. Jónsson</i>	306	